



SNEIÐING B-B




SNEIÐING A-A

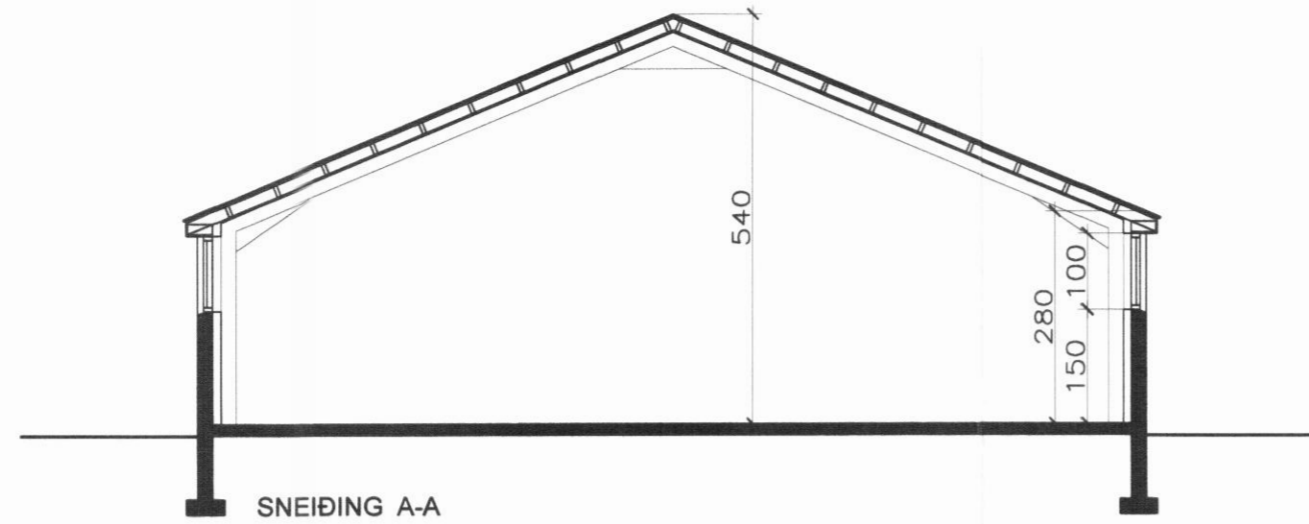


SUÐUR

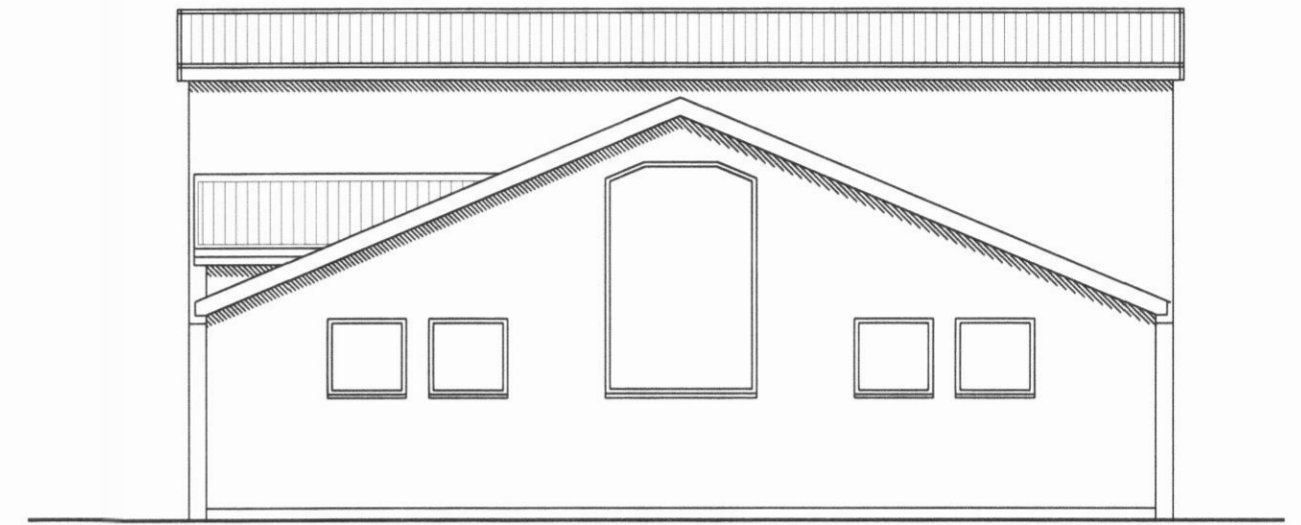


AUSTUR

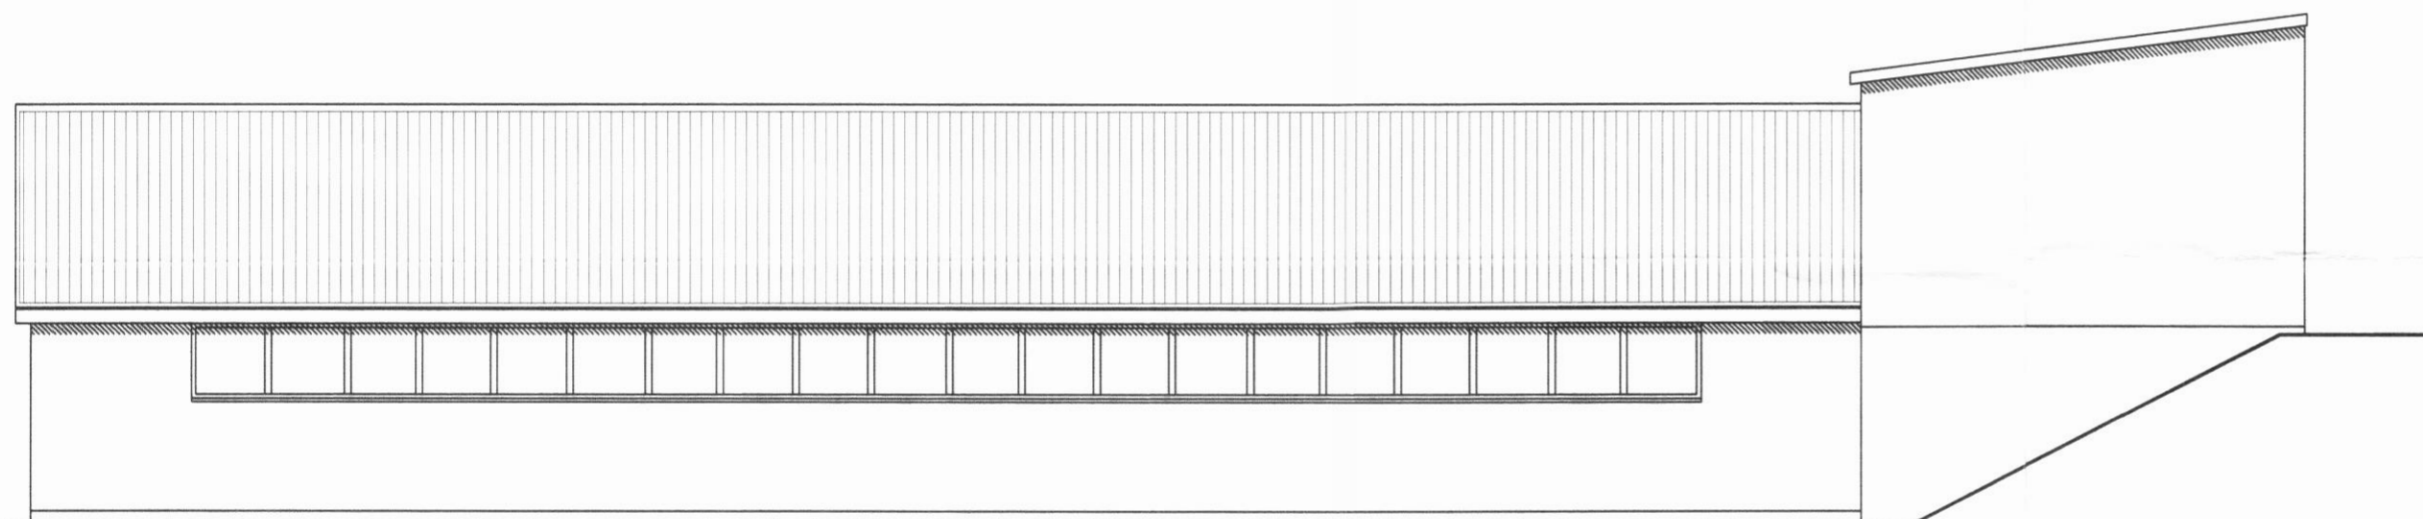


NORÐUR

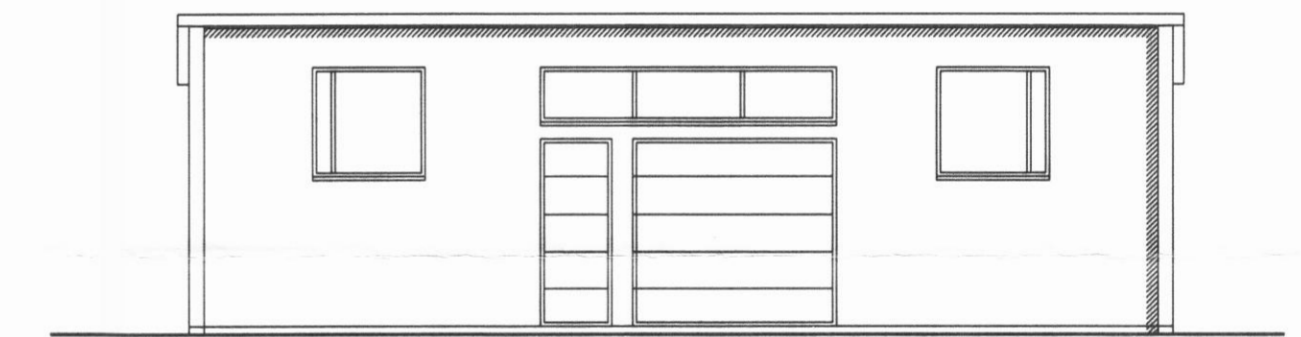


VESTUR

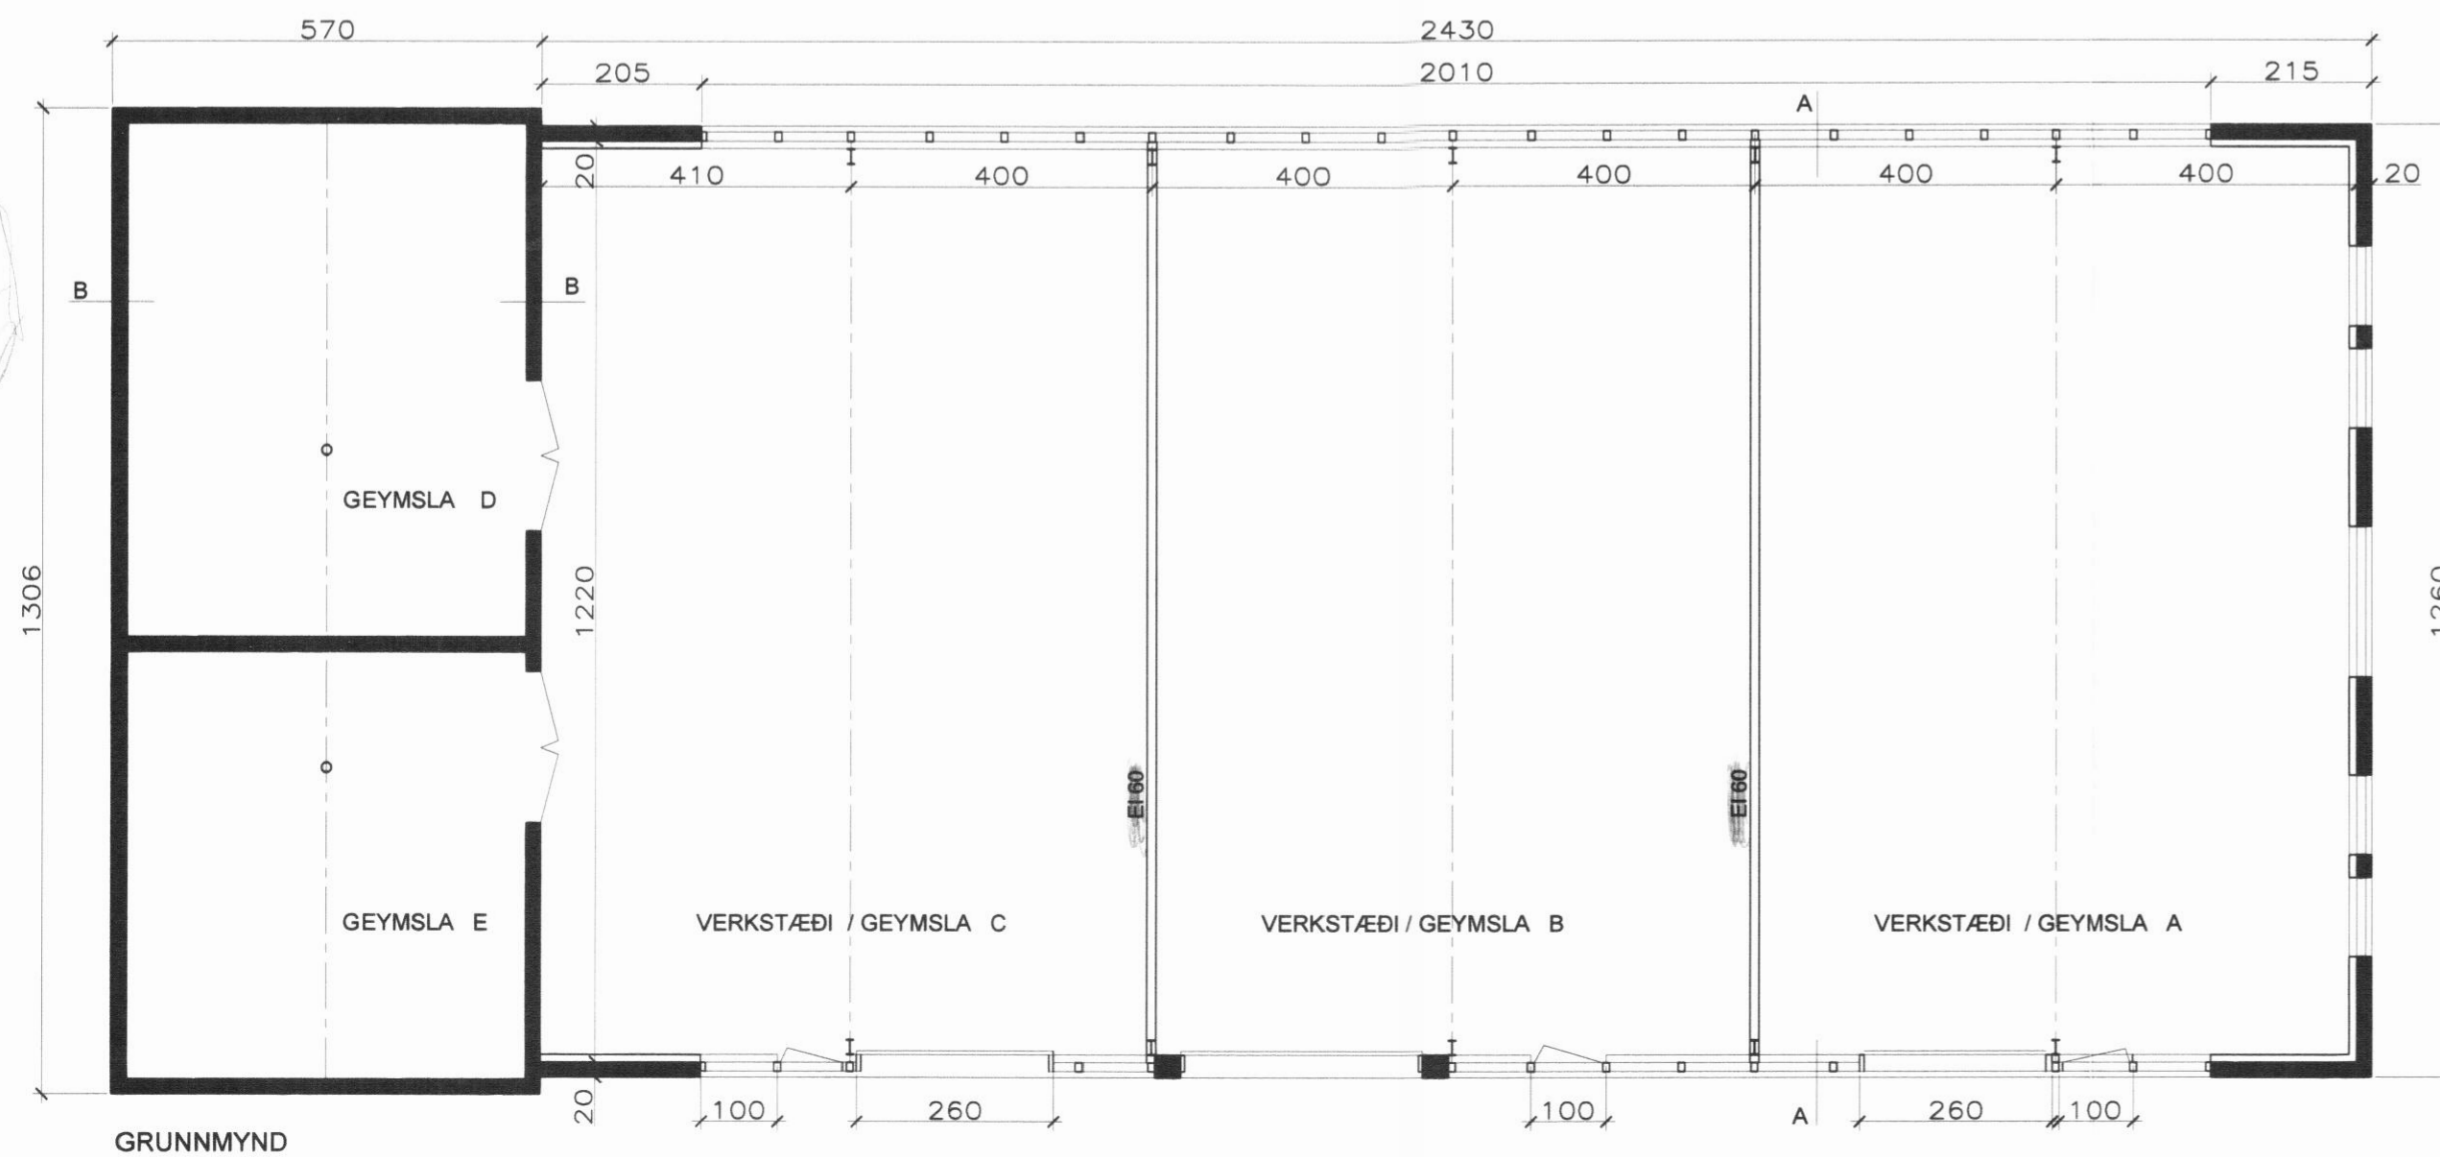

GRUNNMYND

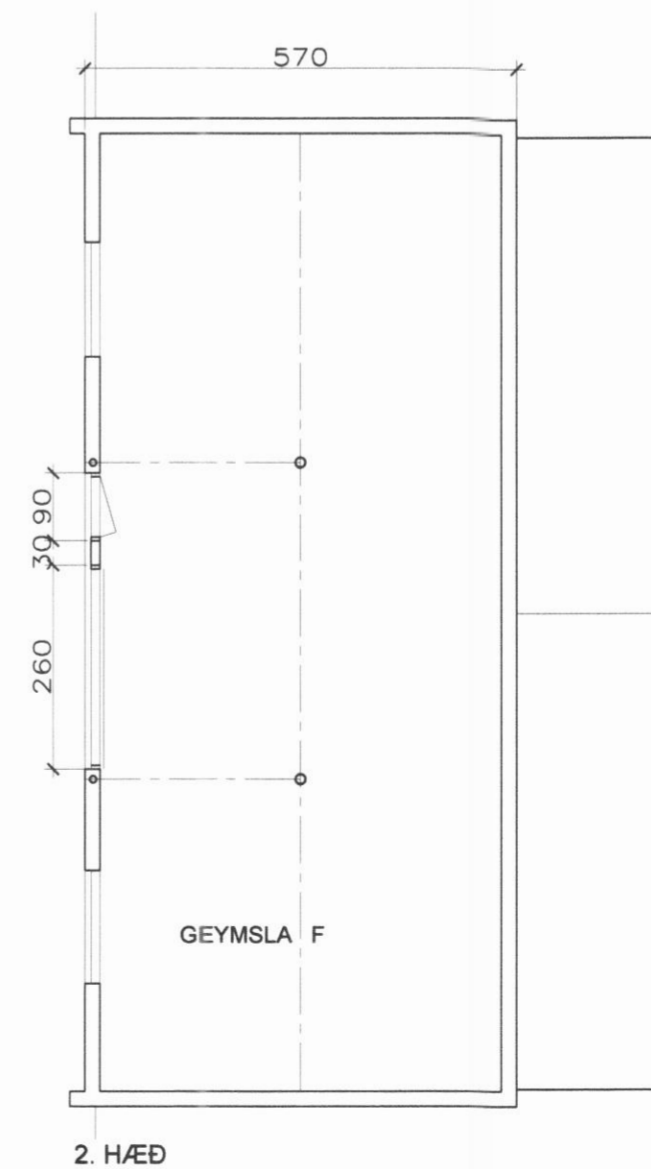

2. HÆÐ

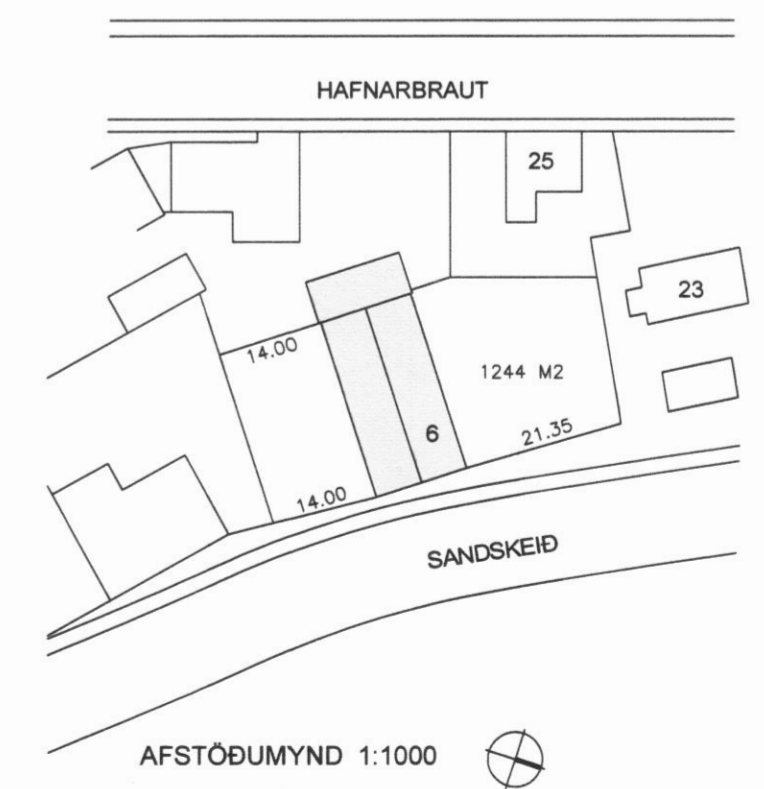

AFSTÖÐUMYND 1:1000

| | | |
|----------------------------|------------------------|-----------------|
| | SANDSKEIÐ 6 | |
| | GEYMSLUHÚS | |
| | GRUNNMYND, ÚTLIT, SNIÐ | |
| | NR 1 | |
| SÍÐUMÚLI 20 | VERK | DAGS 19.01.2007 |
| 108 REYKJAVÍK | MÁL 1:100 | |
| SÍMI 568 8899 FAX 568 0868 | TEIKNAD SE | |