




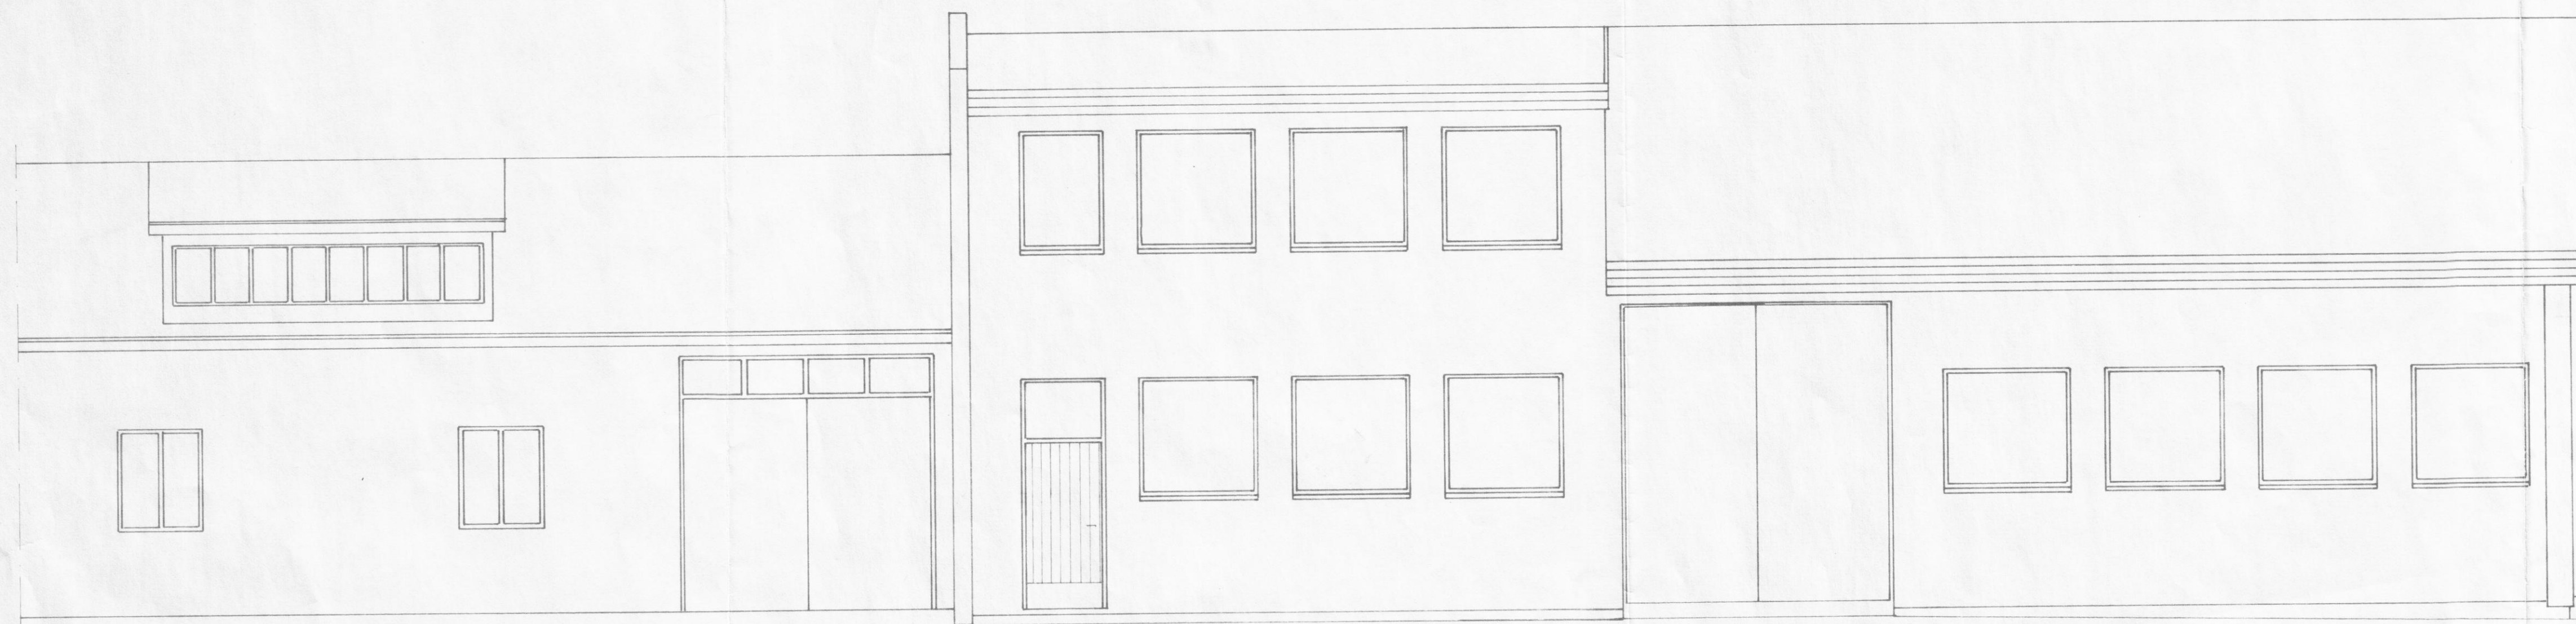

SUDURHLIÐ

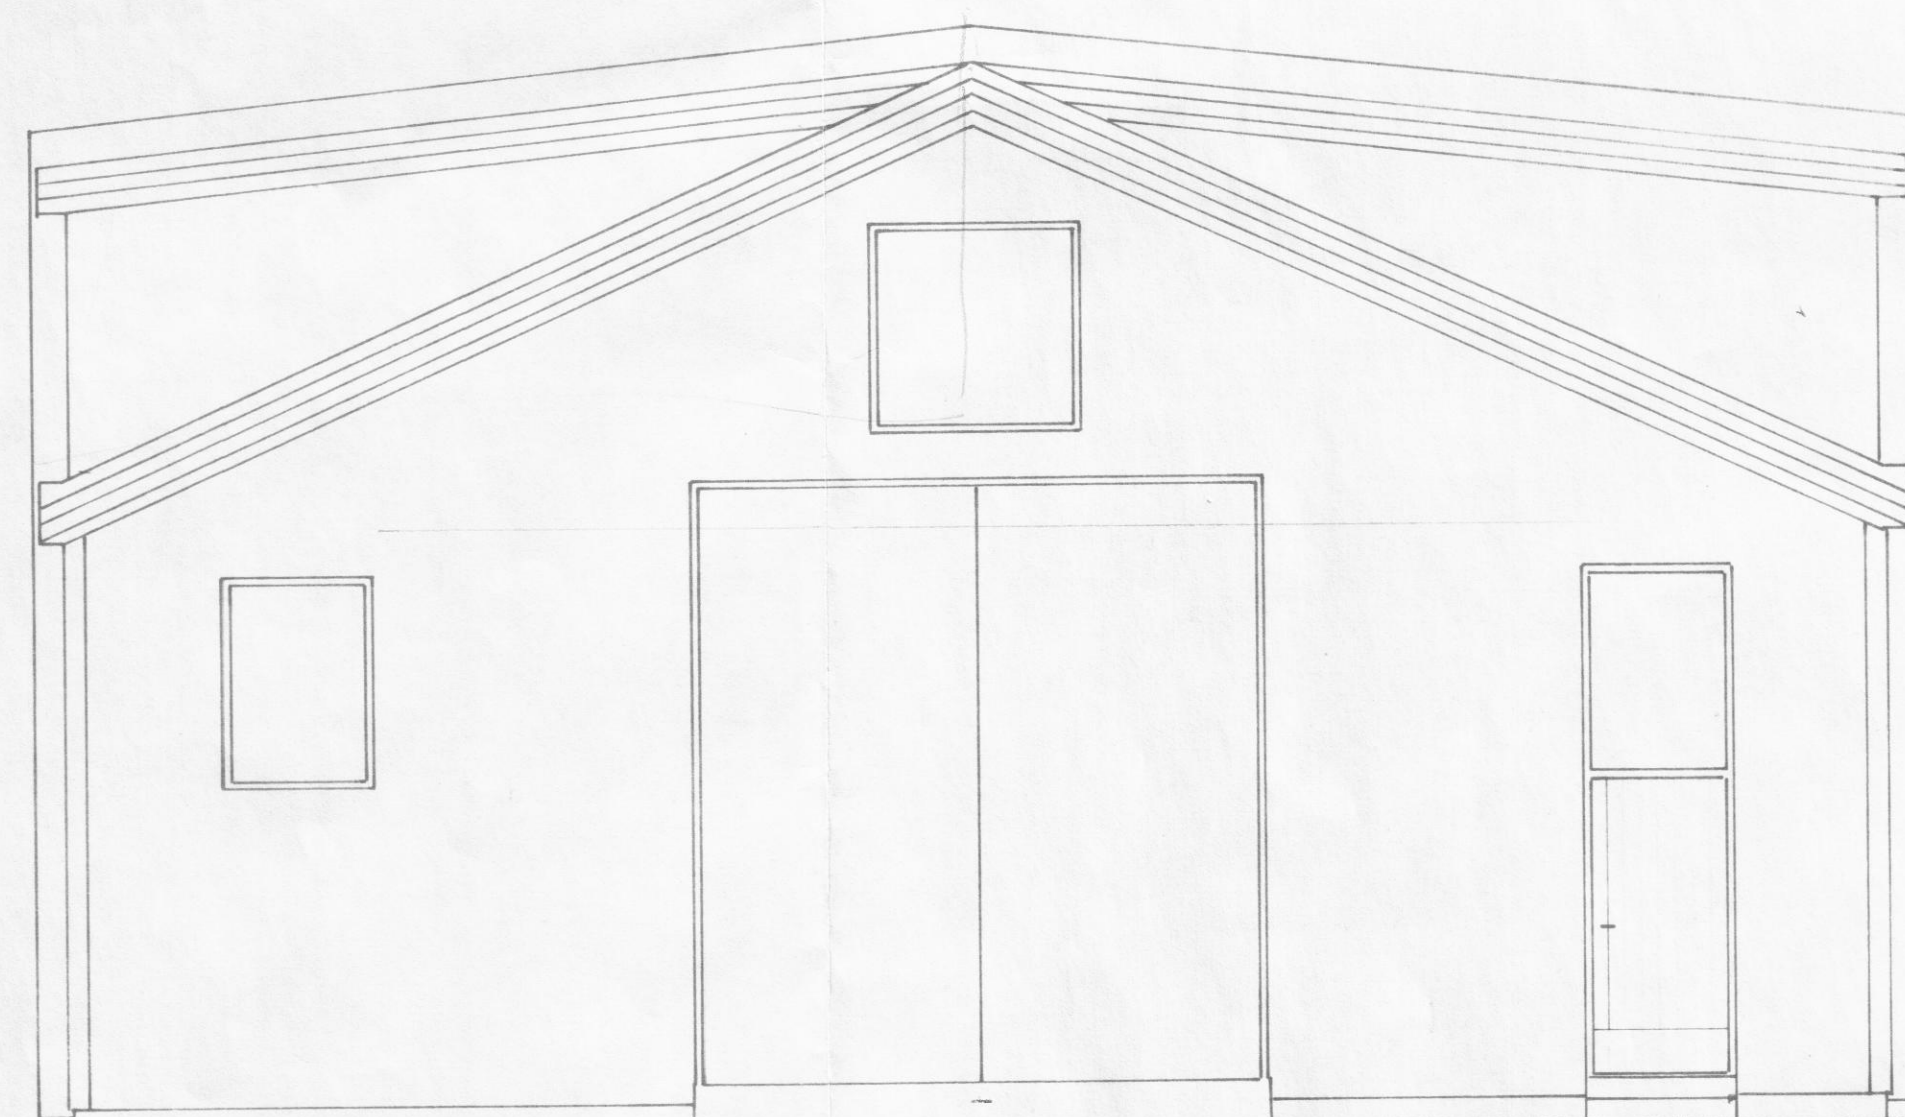

AUSTURGAFL

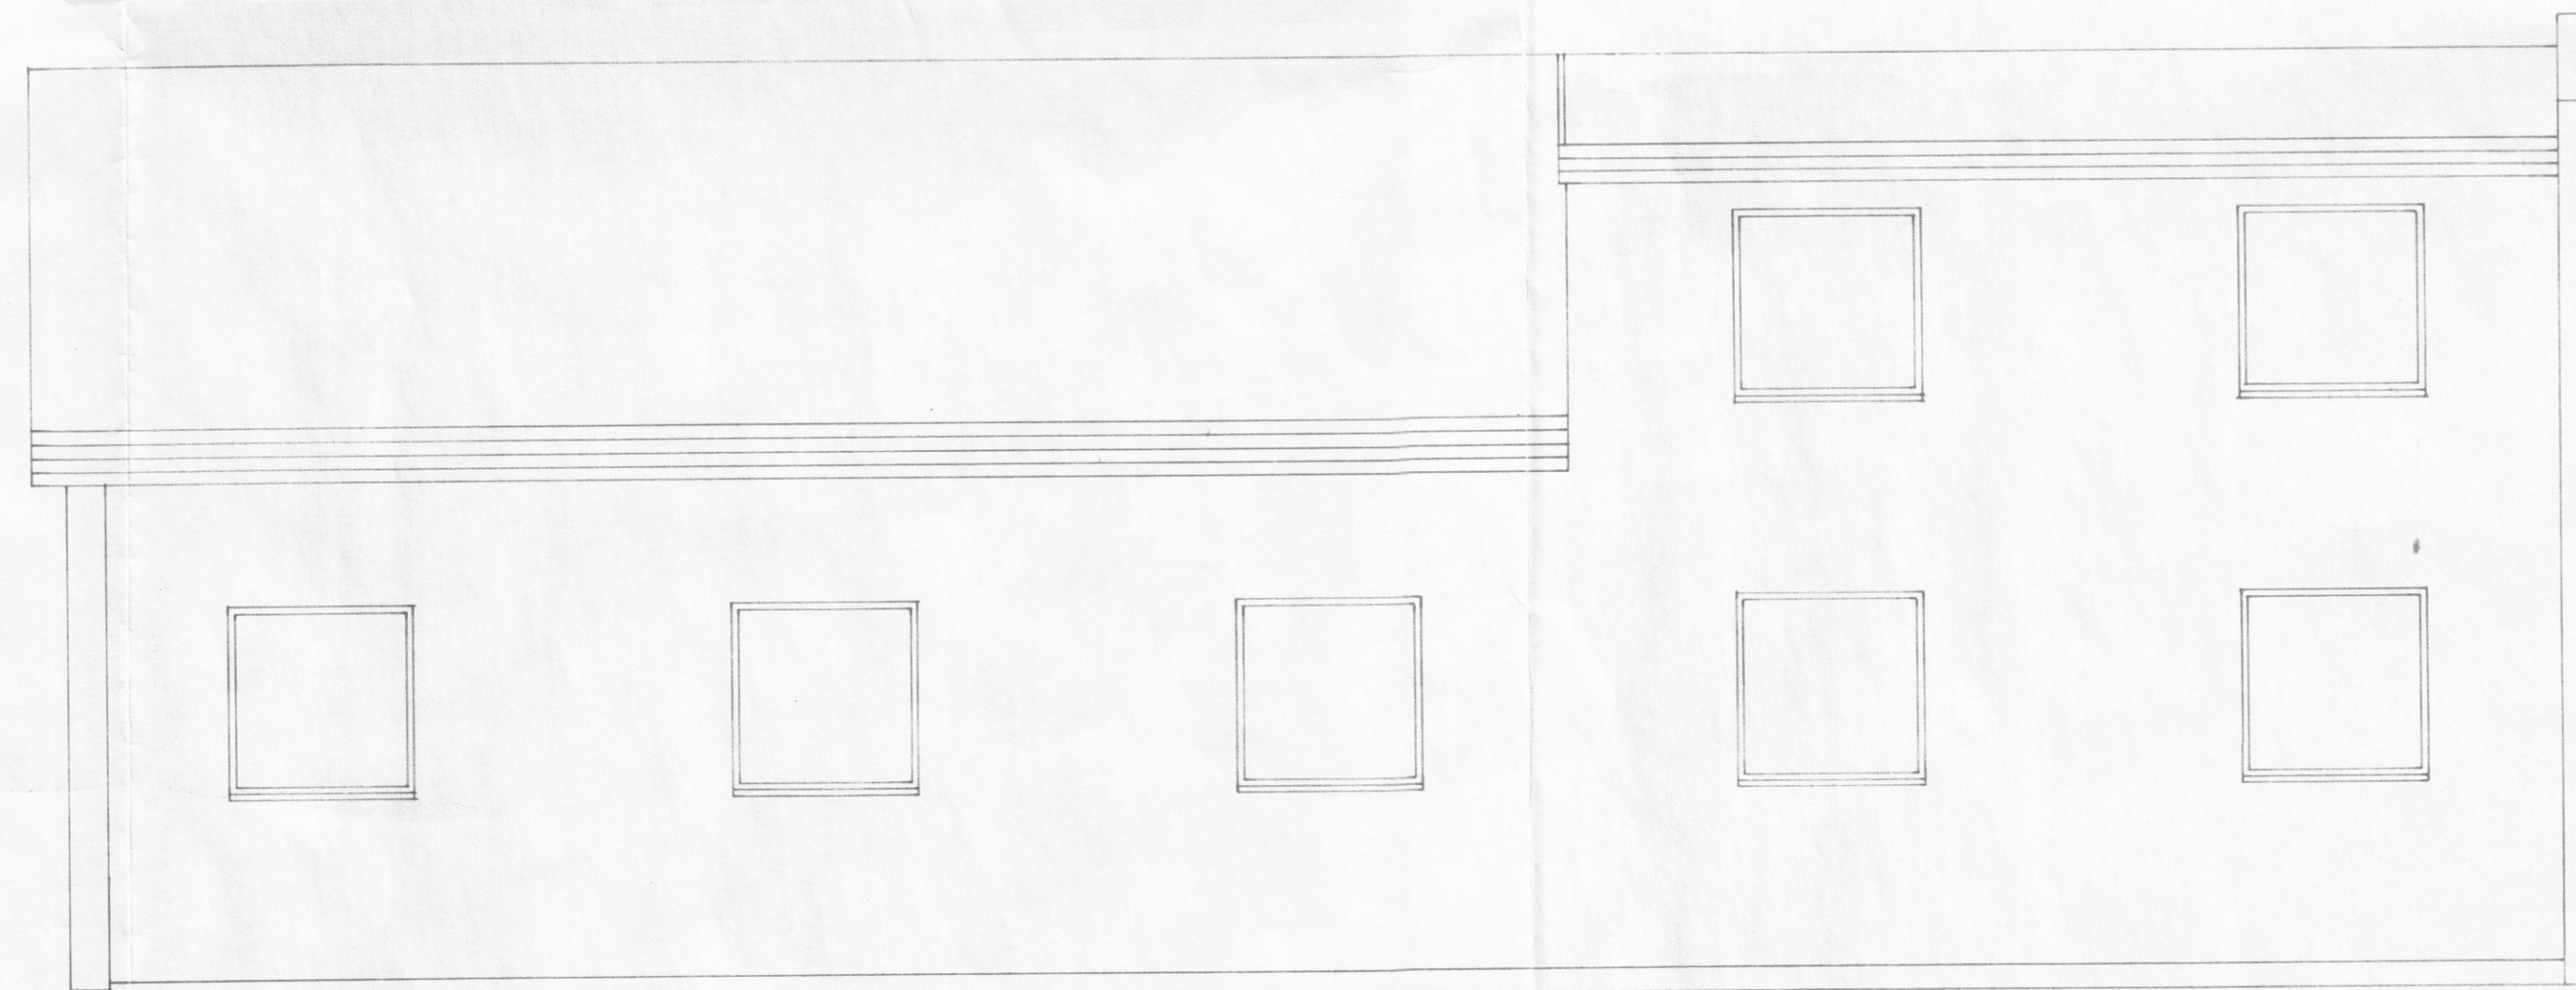

NORÐURHLIÐ

Vélagæymsla Stórhóls ír, Dalvík teikn nr. 1	
Útlit.	M = 1:50
	reikn D.A
	teikn JKR
Verkfræðistofa Davíðs Arnþjótssonar Dalvík	