



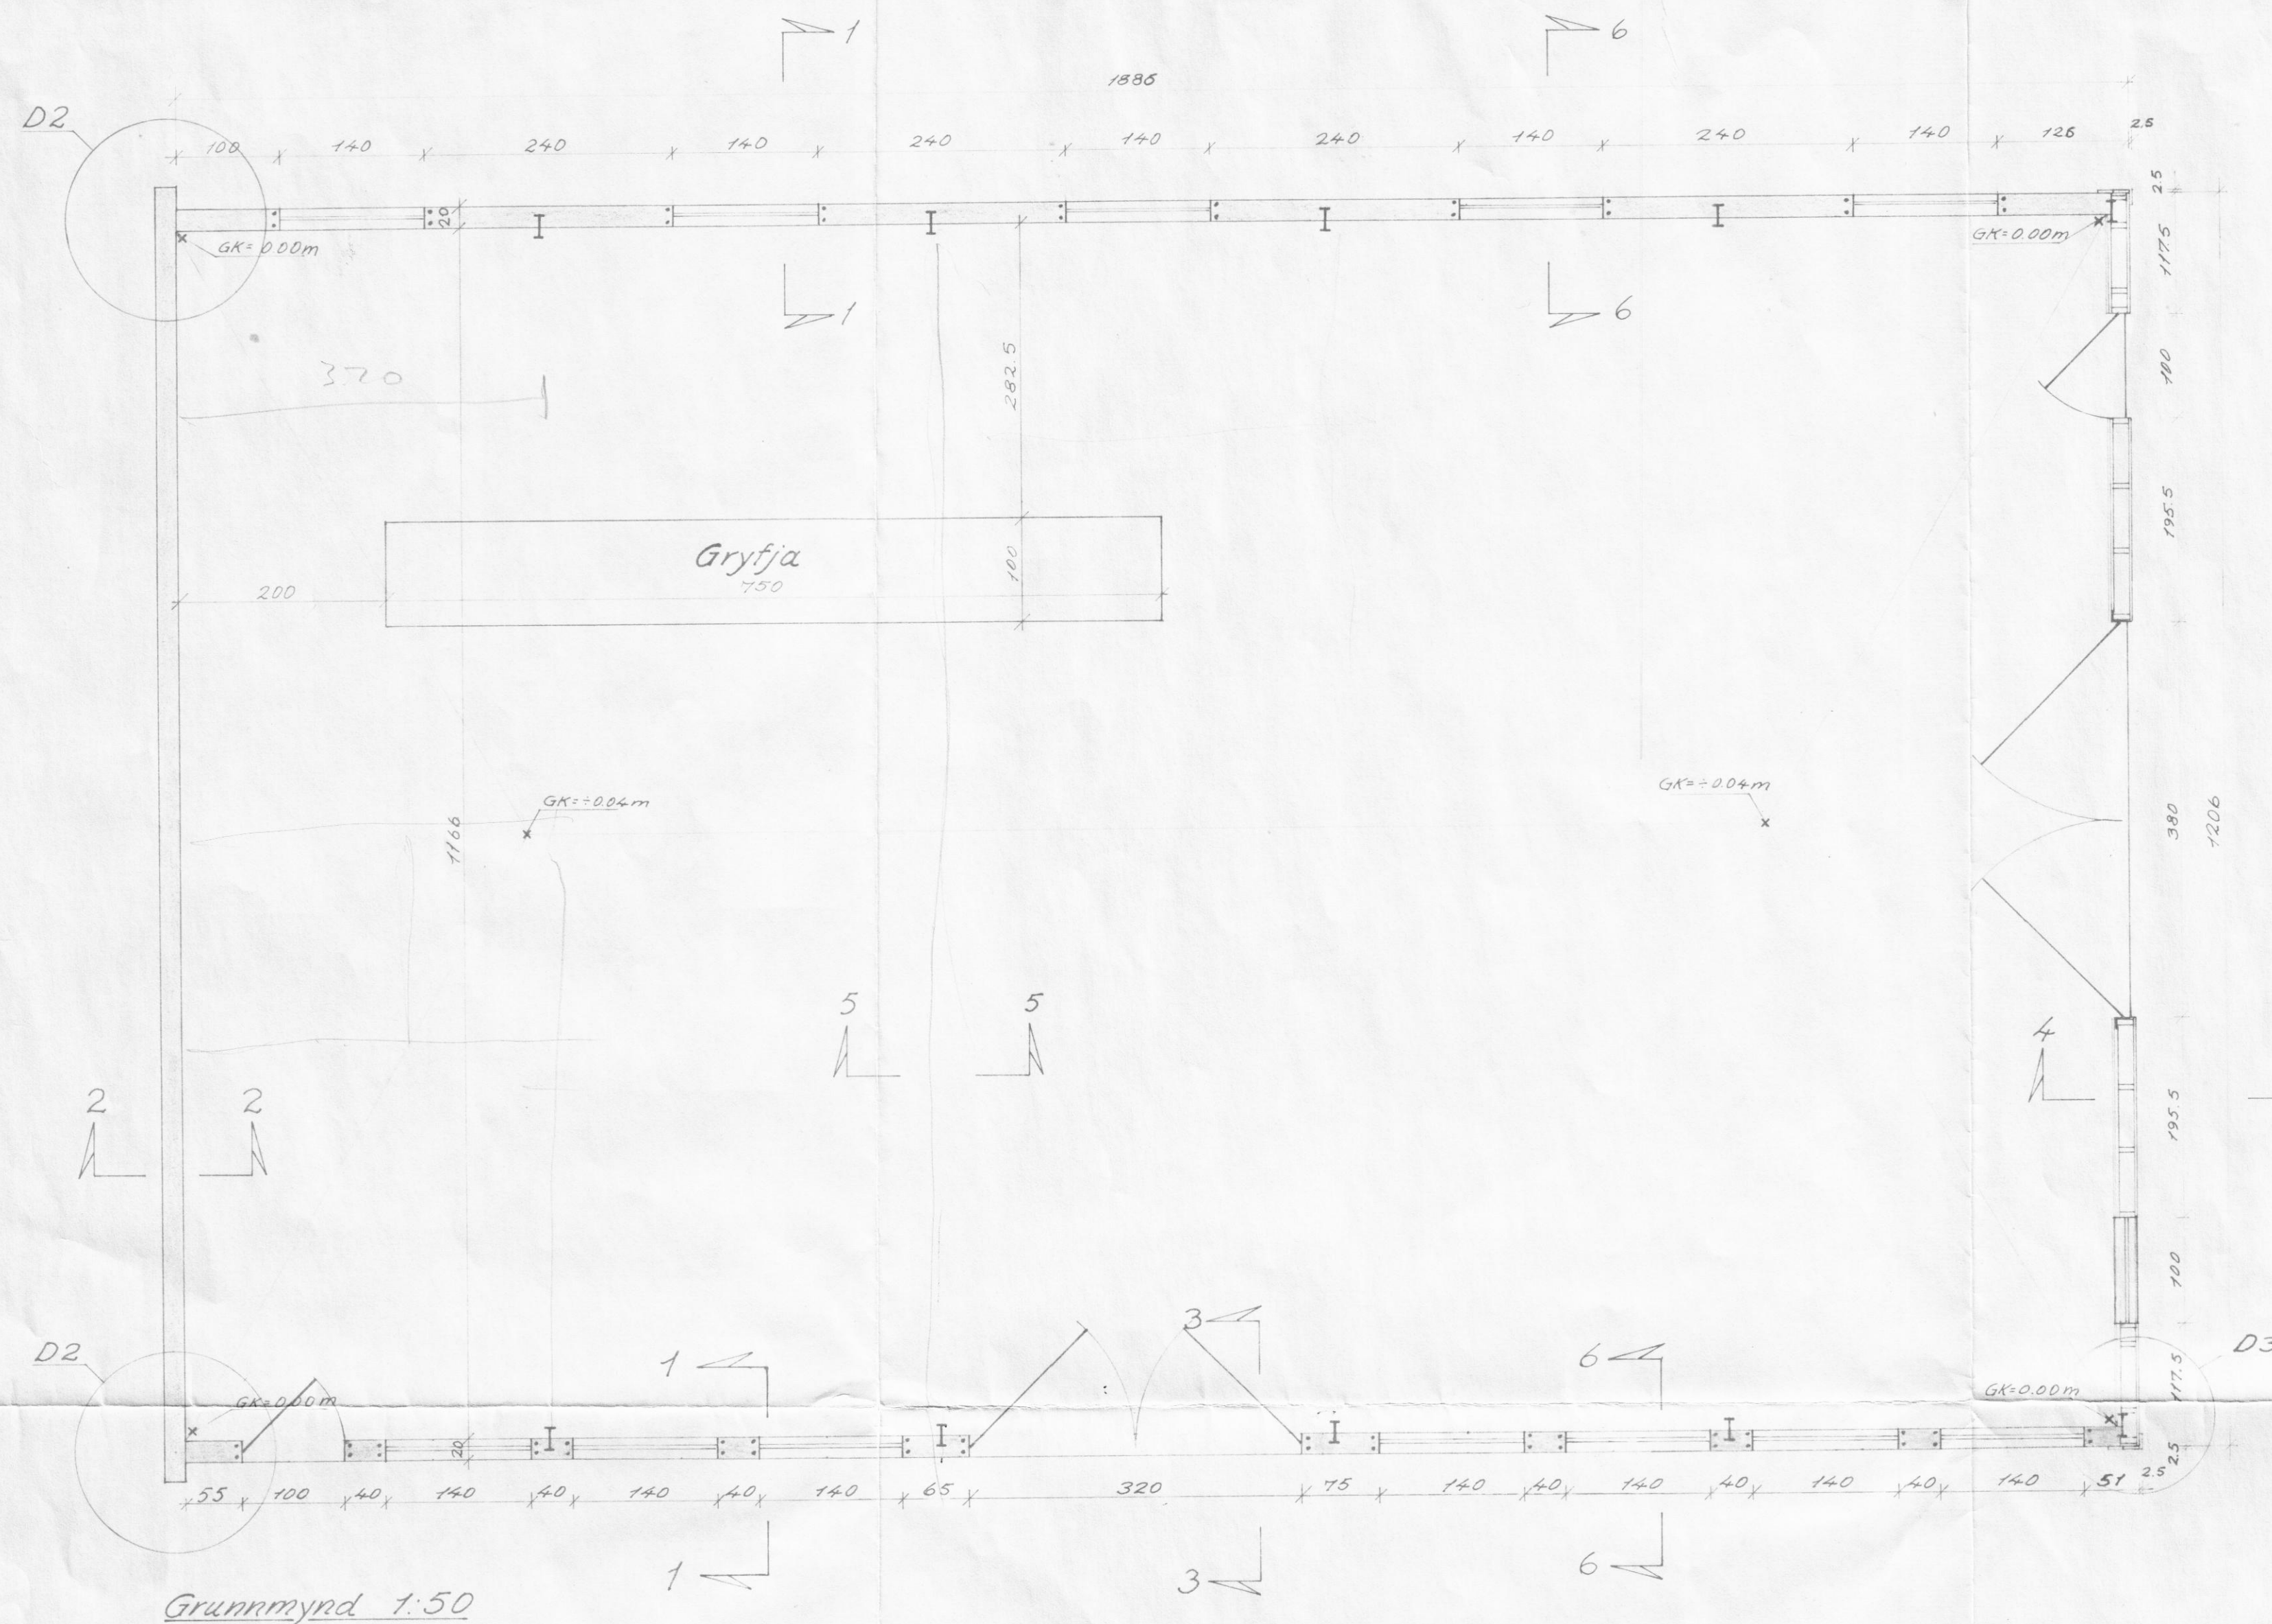

Grunnmynd 1:50

Rípaþappir
 12mm spónaplötur
 35mm x 55mm listar
 2 1/2" glerallareinangrun
 2" x 6"
 5mm olíusóðid masonite
 Skórúð borðaklæðning
 2" x 6" fólgykki
 Þórurpappi

Snið A-A 1:20

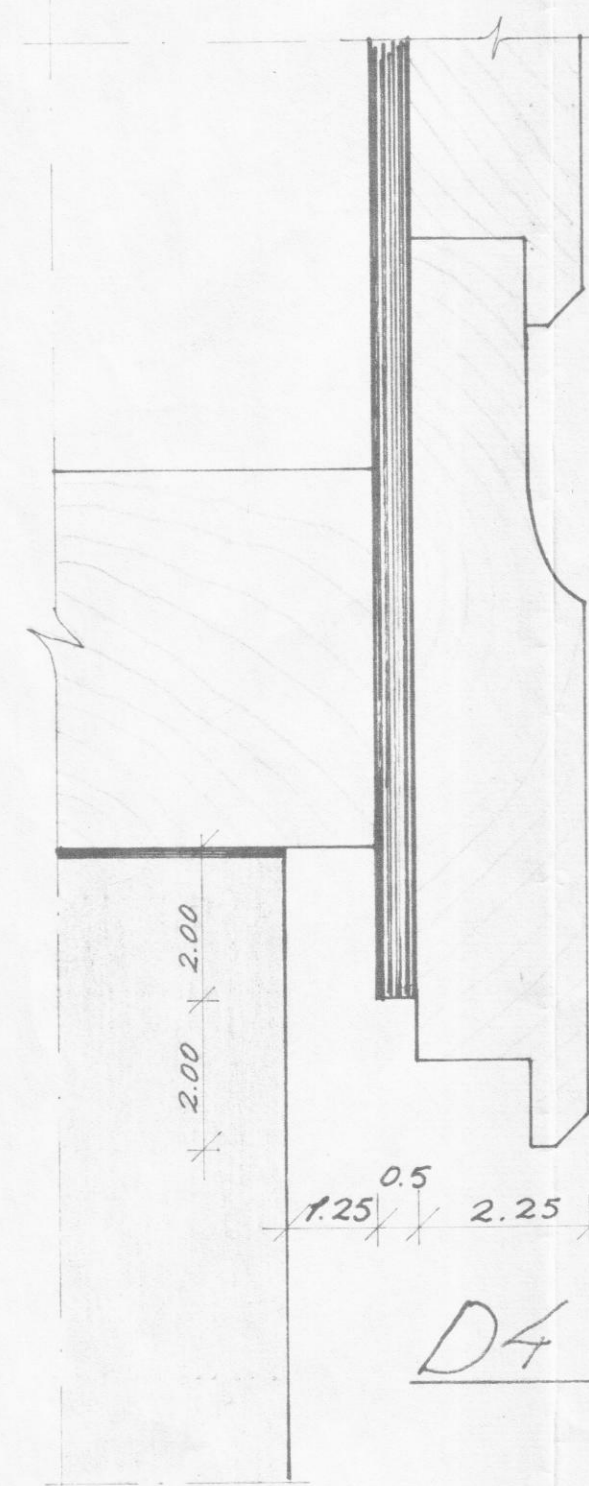

D4 1:1

12mm spónaplötur
 35mm x 55mm listar
 Rípaþappir
 2 1/2" glerallareinangrun
 2" x 6" fólgykki
 5mm olíusóðid masonite
 Skórúð borðaklæðning

Múrhuð
 2" plastreinangrun
 Vikursteinn

D3 1:5

1" x 6"
 1 1/4" x 5"
 2" x 5"
 1" x 6"
 1" x 6"

Þórurpappi

Klapp með öllum dyra- og gluggaopum
 skal setja 2.4.12.
 Snið er á teikn nr. 7.

VÉLAGEYMSLA STÖRHÖLS 1/2 DALVIK teikn nr 6	
Grunnmynd	M=1:50
Hlutateikningar og snið	teikn D.A.
Hæðir á gólfplötu	teikn 1:10
Verkfræðistofa Davíðs Arnarssonar Dalvík	

Sandskeið 14