


NORDUR

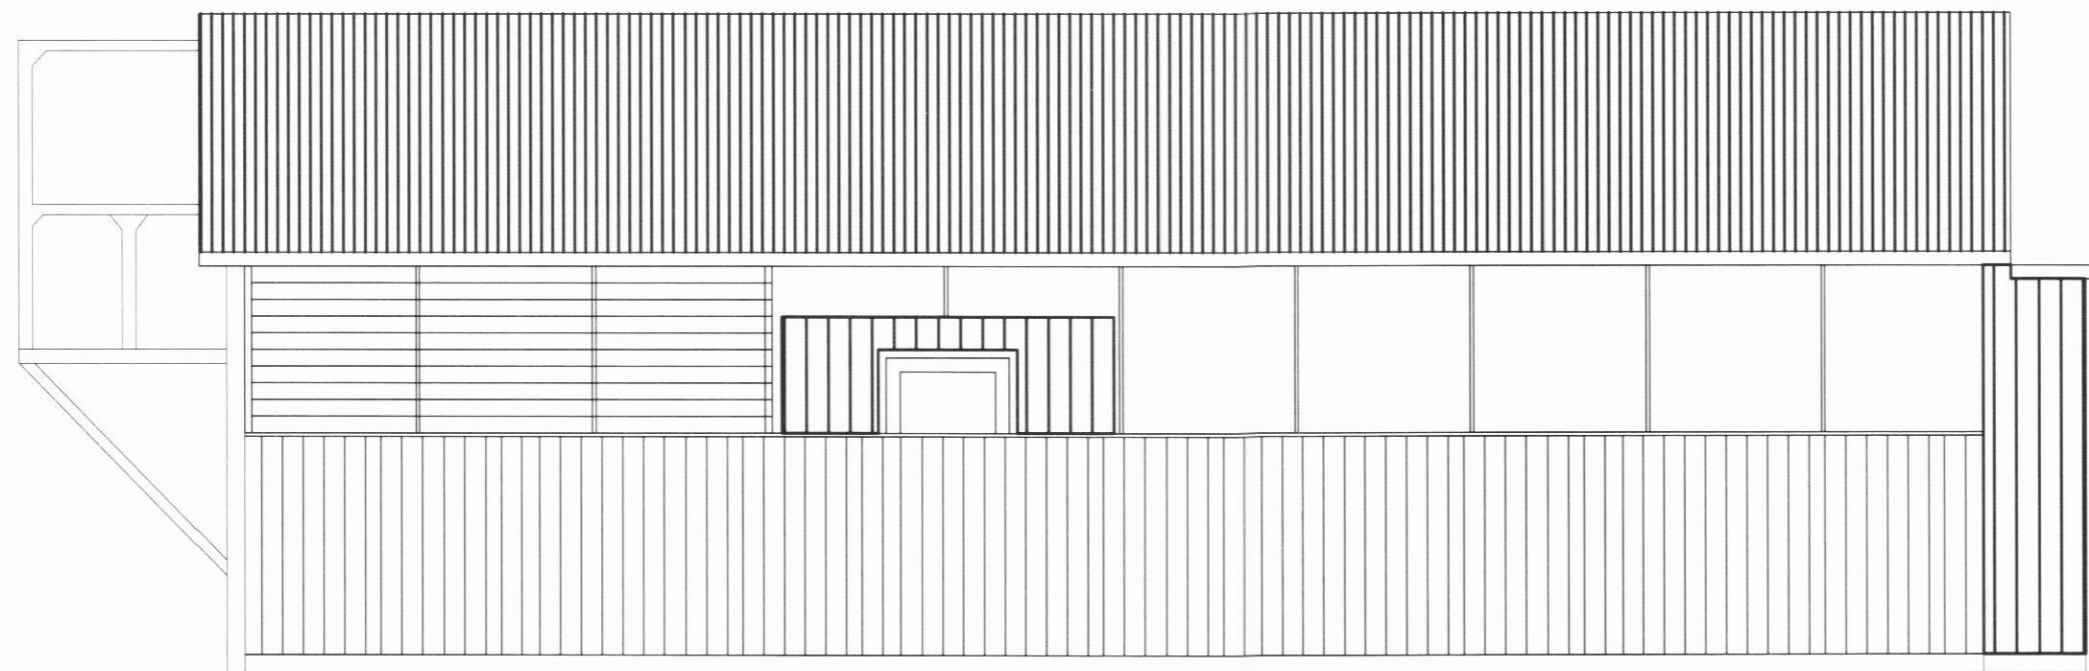

SUDUR

Húsið er upprunalega byggt 1914 úr steinsteypu. Viðbyggingar byggðar 1984 úr timbri og sólstofa úr plasti. Allt húsið er klætt og einangrað að utan. Húsið hefur verið töluvert endurnýjað. Það ber helst að nefna nýtt baðherbergi og eldhús, ný gólfefni á neðri hæð (0101). Kamínu hefur verið komið fyrir í stofu nh.



Þórunnarstræti 115
600 Akureyri
Sími: 4612106
Email: ottosson@internet.is

Sandskeið 16
Dalvík
Landnr. 151495

Titill	
Önnur	
Stofa	
Stofunúmer	