HÚSIÐ Á SLÉTTUNNI

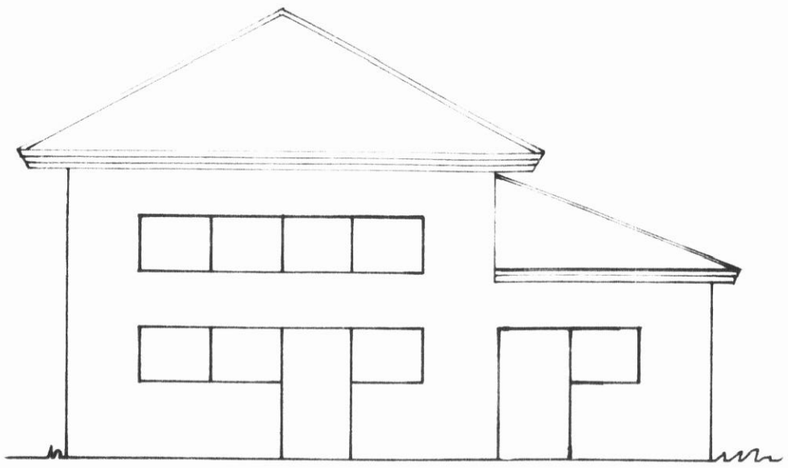

VESTLEG HLIÐ

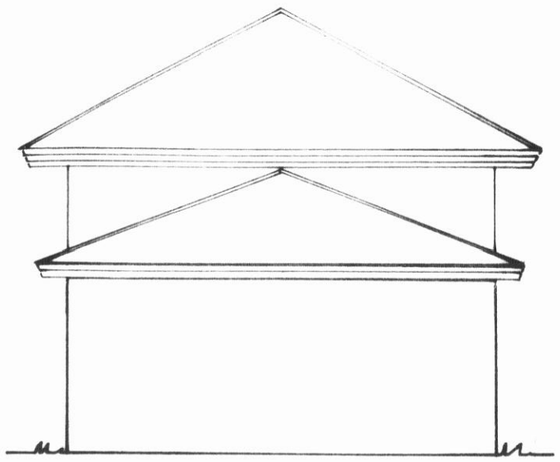

SUÐLEG HLIÐ

GRUNNUR - STEYPUMÁL 1:100

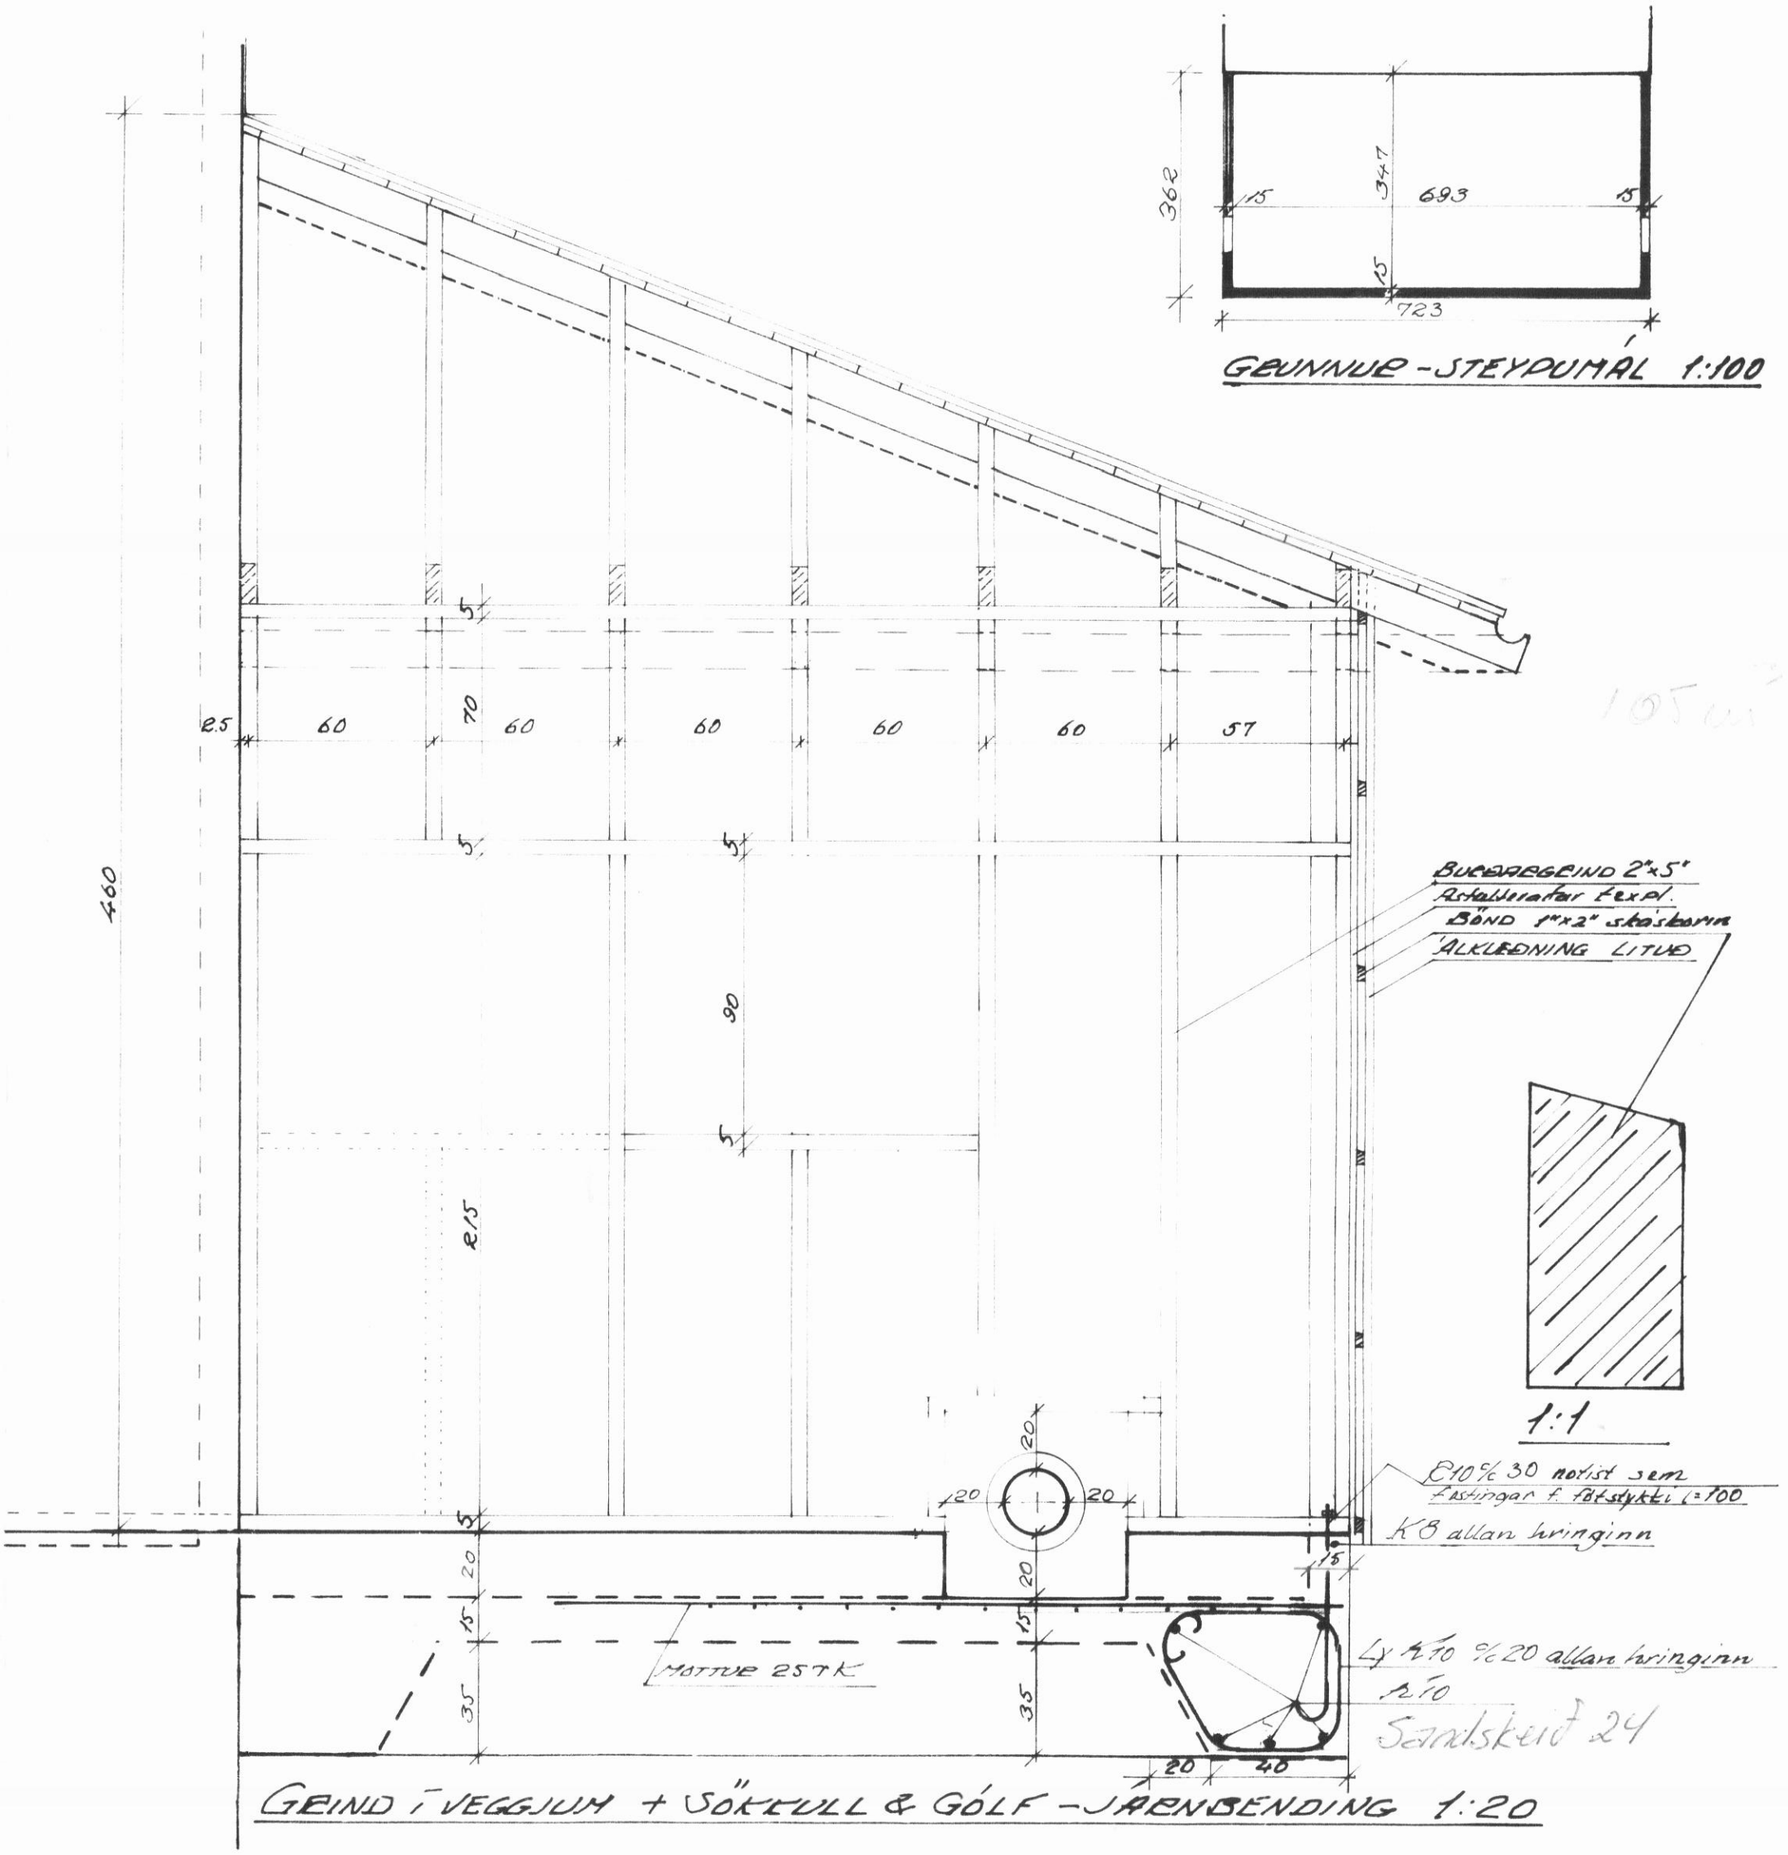

GRIND Í VEGGJUM + SÖKKULL & GÓLF - JÁRNBENDING 1:20