Skýringar: Sperruefni sé beint, húsþurrt og laust við stóra kvisti og sprungur.
Bera skal fúavarnarefni á alla sperruenda og þær sperruhliðar, er liggja að steypu.
Sperru festist á gafla með 12 mm boltum ℄ 60 cm.
Sperruenda r festast í steypu með lykkjum úr Ø 8, sem lagðar eru yfir sperruenda og nái 30 cm niður fyrir neðri brún sperru.

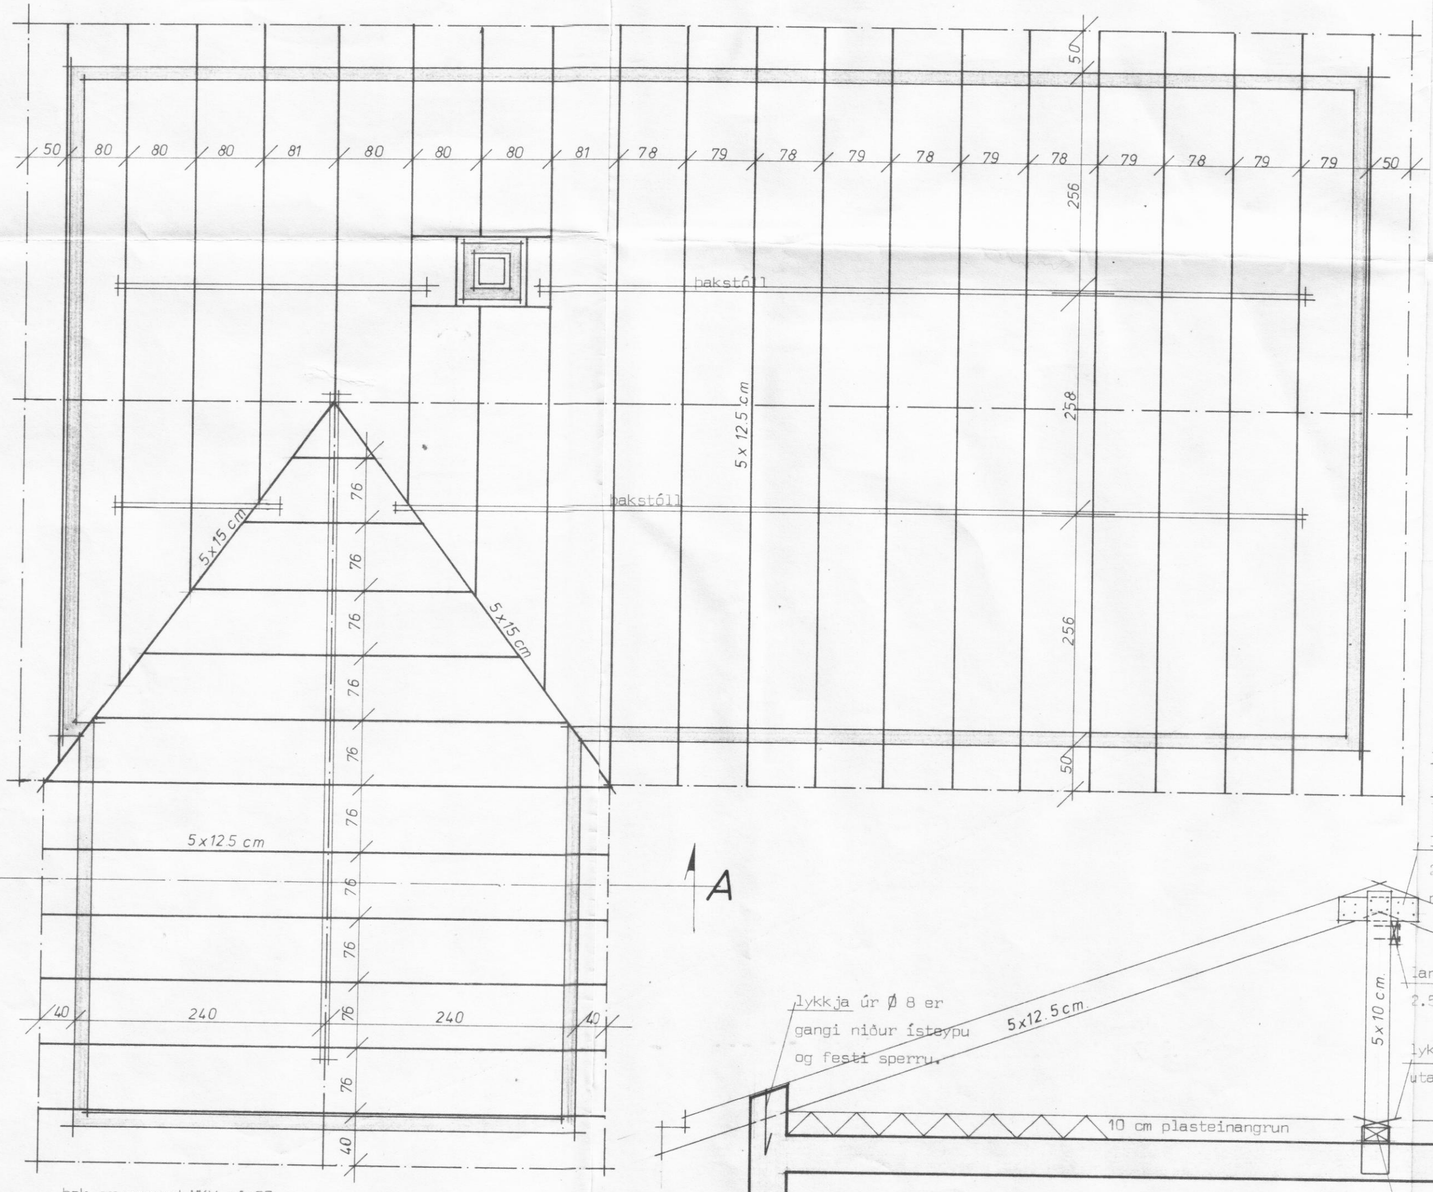

þak grunnmynd MKV.: 1:50.

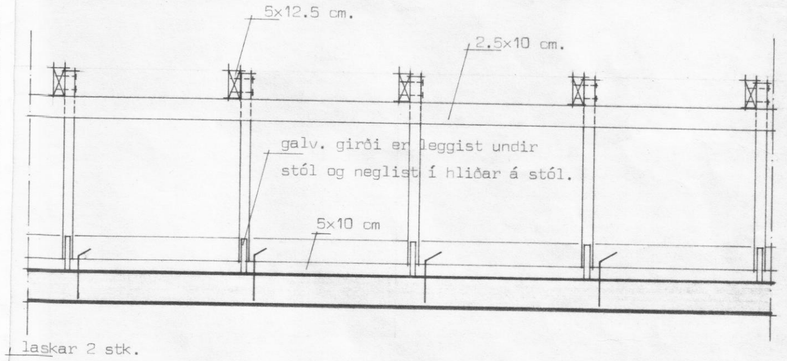

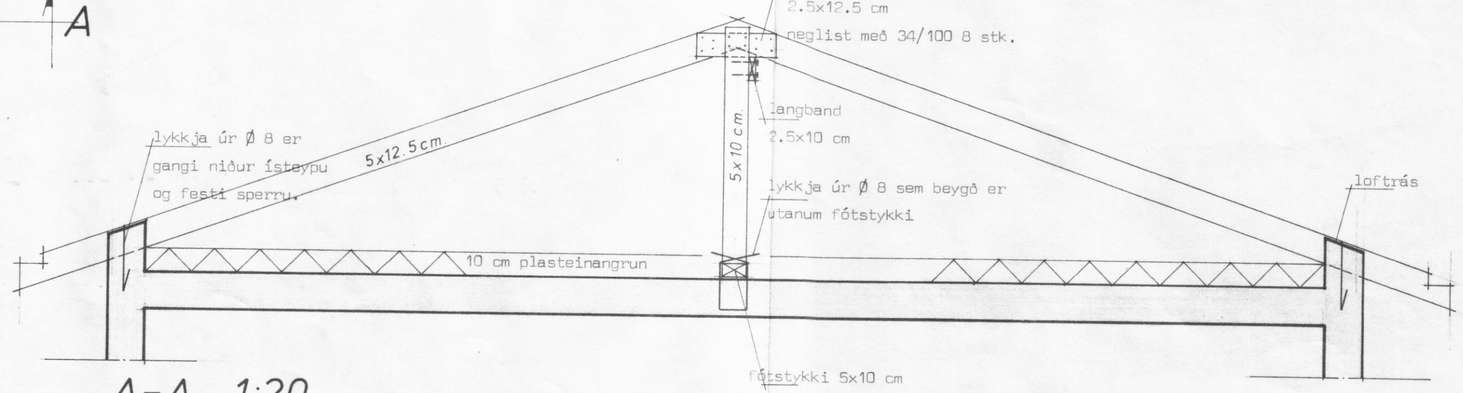

A-A 1:20.

Húsnæðisteiknistofan s/f. Suðurlandsbraut 20. Rvík.	
ÞAKVIÐIR. grunnmynd og sneiðingar.	s. 86810. MK.: 1:50, 1.20. Verk nr.: 5001.

Sigurður P. Kristjánsson '74.
Guðm. Bjarnason '74.