


SUNNUBRAUT 3.


Dalvík.

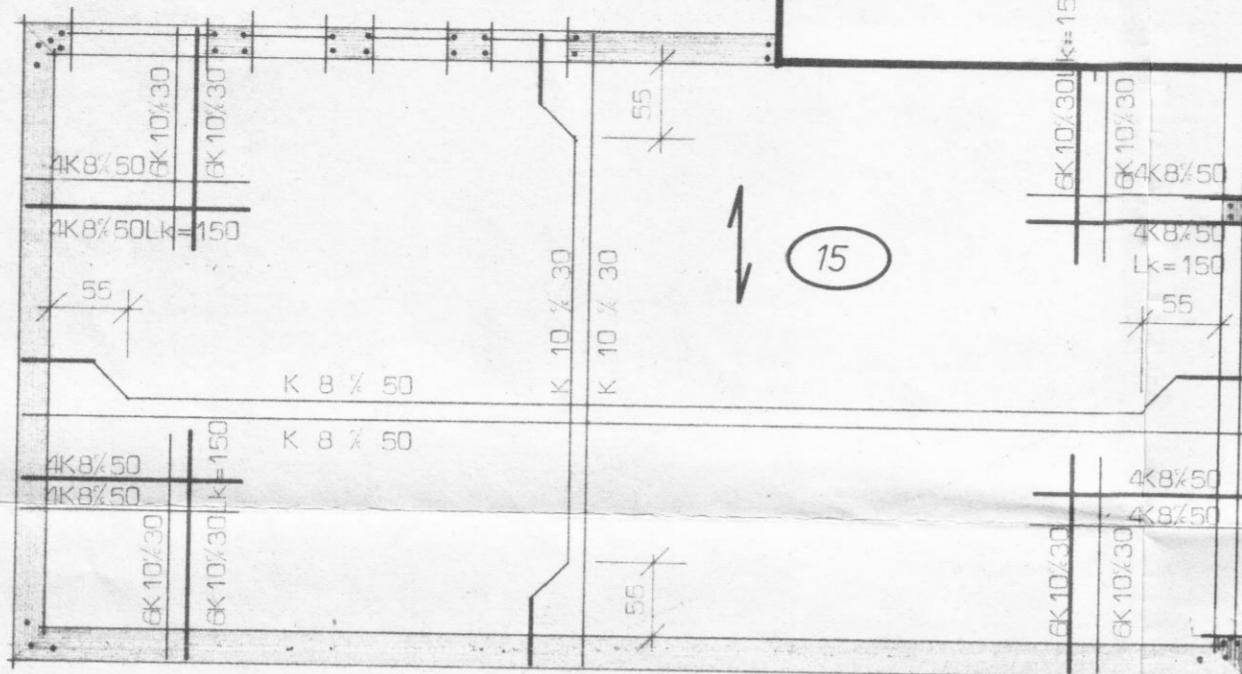

bækplata MKV.: 1:50.

3 K 10 er nái frá botni á undirstöðum og upp á efri brún bækplötum, víxllögð í steypuskilum um 30 cm.

Grafa skal allan lausan jarðveg úr grunni og fylla í staðinn með möl og þjappa í 30 cm vættum lögum, leggja skal plastdúk ofan á mölina ádur en steypt er.


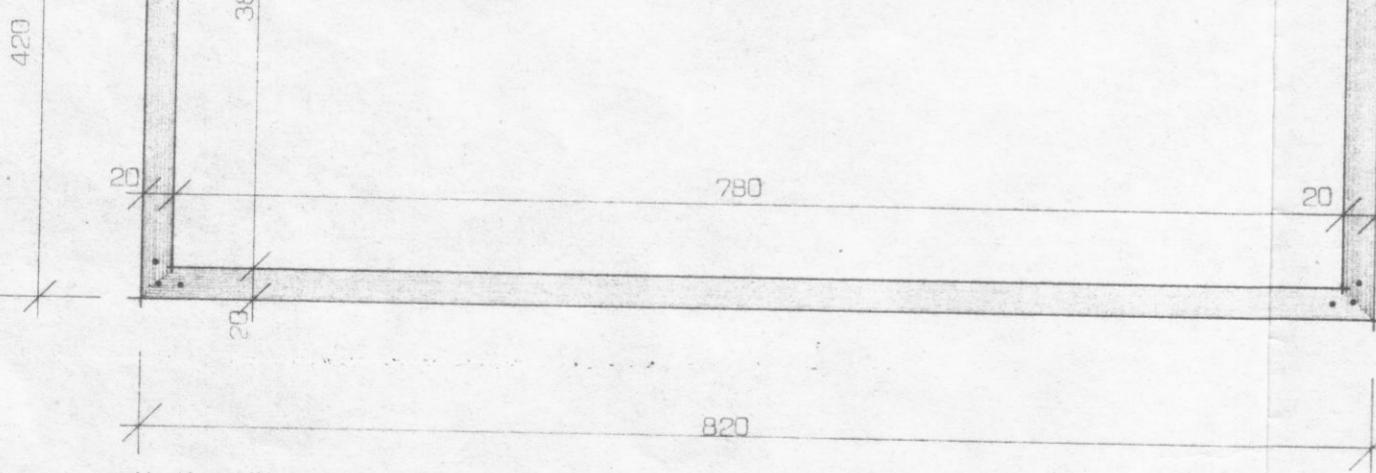


Skýringar.:

Stál er kambstál K 40 með $R_{j0}=2000 \text{ kp/cm}^2$ og er það auðkennt með K.

I lykkjum er stál 37, sem er auðkennt með Ø. I bækplötum beygist annað hvært járn upp í efri brún í þeiri fjarlægð, sem merkt er inn á grunnmynd. Bil milli járnna eru gefin milli beinna járnna innbyrðis og uppbeygðra járnna innbyrðis.

K 10 % 30 merkir 10 mm kambstál með 30 cm millibili milli járnamiðja þeirra járnna, er hafa sama form. Símentsmagn í steypu sé í sökkulveggjum, neðsta gólfí og útveggjum 250 kg/m^3 eða S 120 samkv. IST.10, en í loftplötum sér 300 kg/m³ eða S 160. Nota skal loftblendi og vibrera steypuna. Sigmál steypu sé 4 - 6 cm. Sjá annars skýringar við þakteikningu í verki.

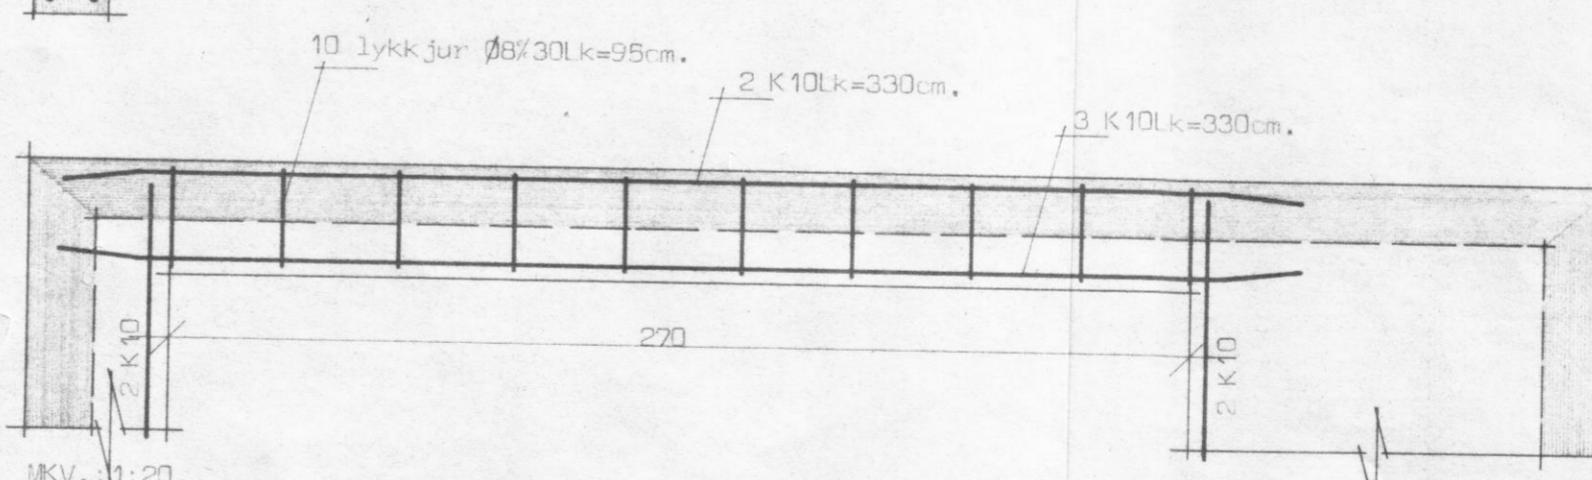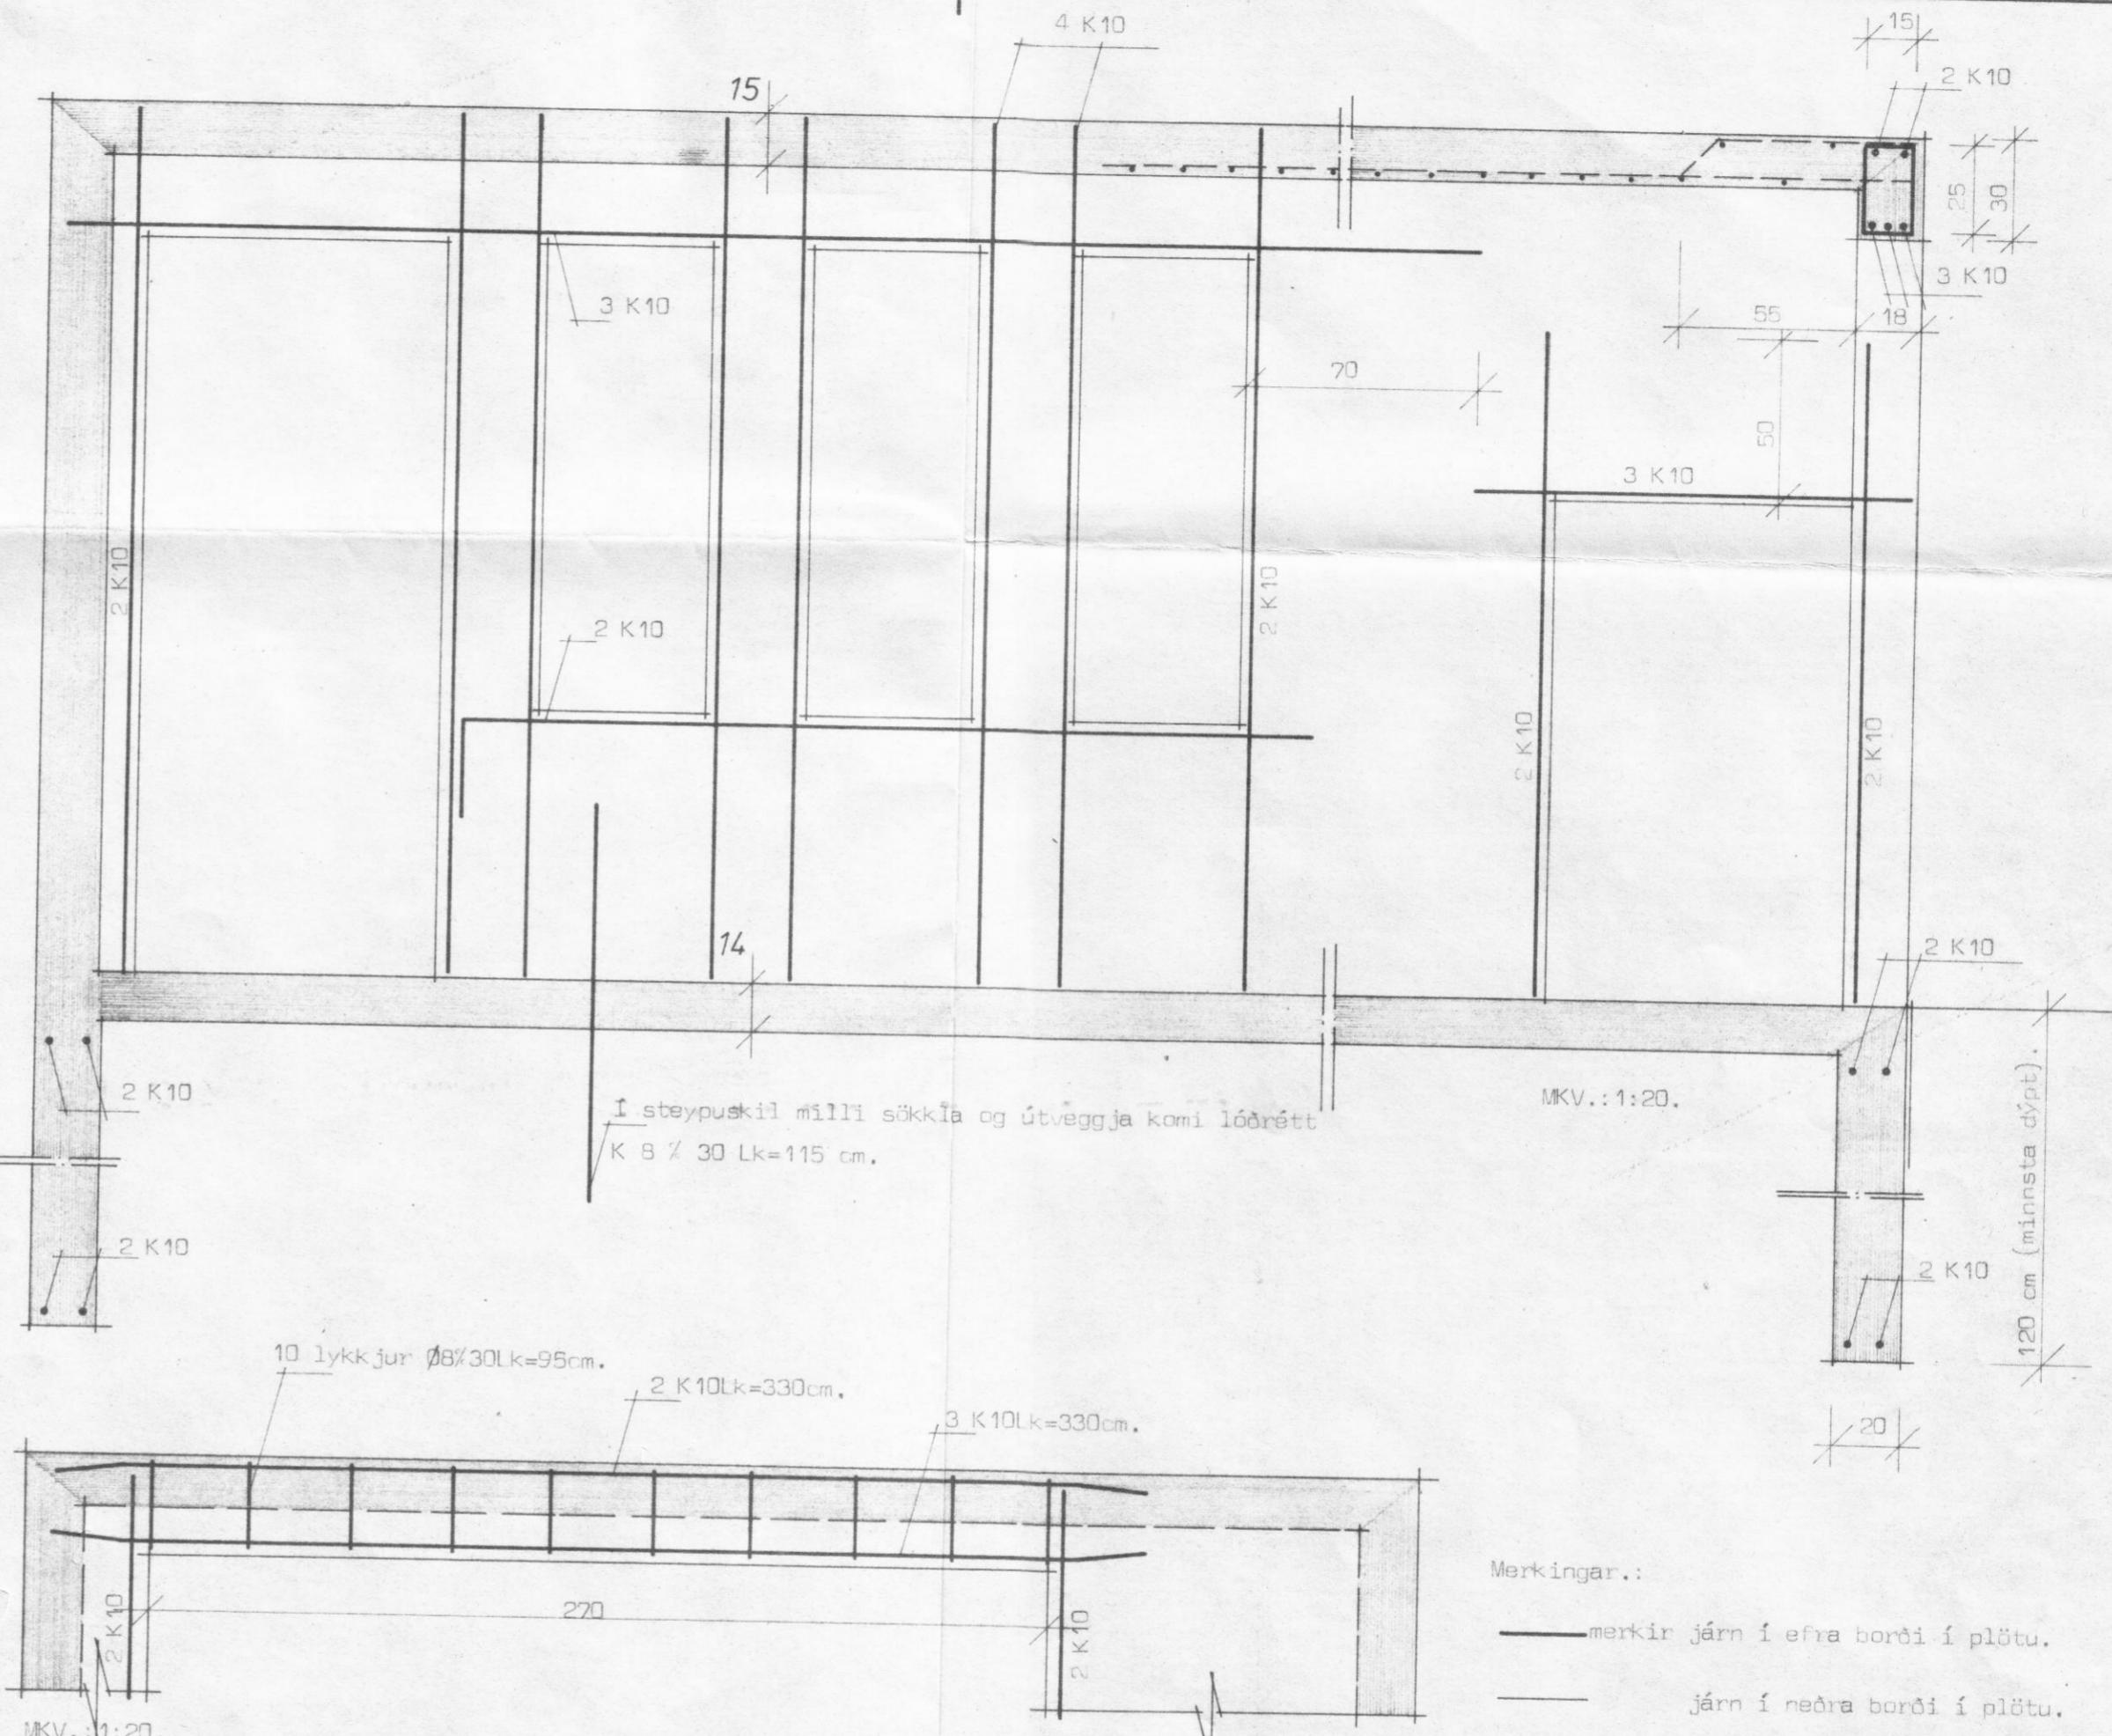

Merkingar.:

— merkir járn í efra borði í plötum.

járn í neðra borði í plötum.
að neðstu járn í plötum liggi samsíða merki.

að tala í hrung sé plötumþykkt í cm.



Sunnubraut 3 Dalvík

Bílgeymsla, járbent steypa.

Húsnaðisteiknistofan s/f.	Verk nr.:
Suðurlandsbraut 20, Reykjavík,	
sími 86810.	
MKV.: 1:20, 1:50.	5001

Finnur Hjálmarsson
Sigrún Þ. Kristjánsdóttir