


Dilg. Stn. BLADZ



LÝSING Á LJÓSBÚNAÐ

-

SNEIJING A-A M 1:100

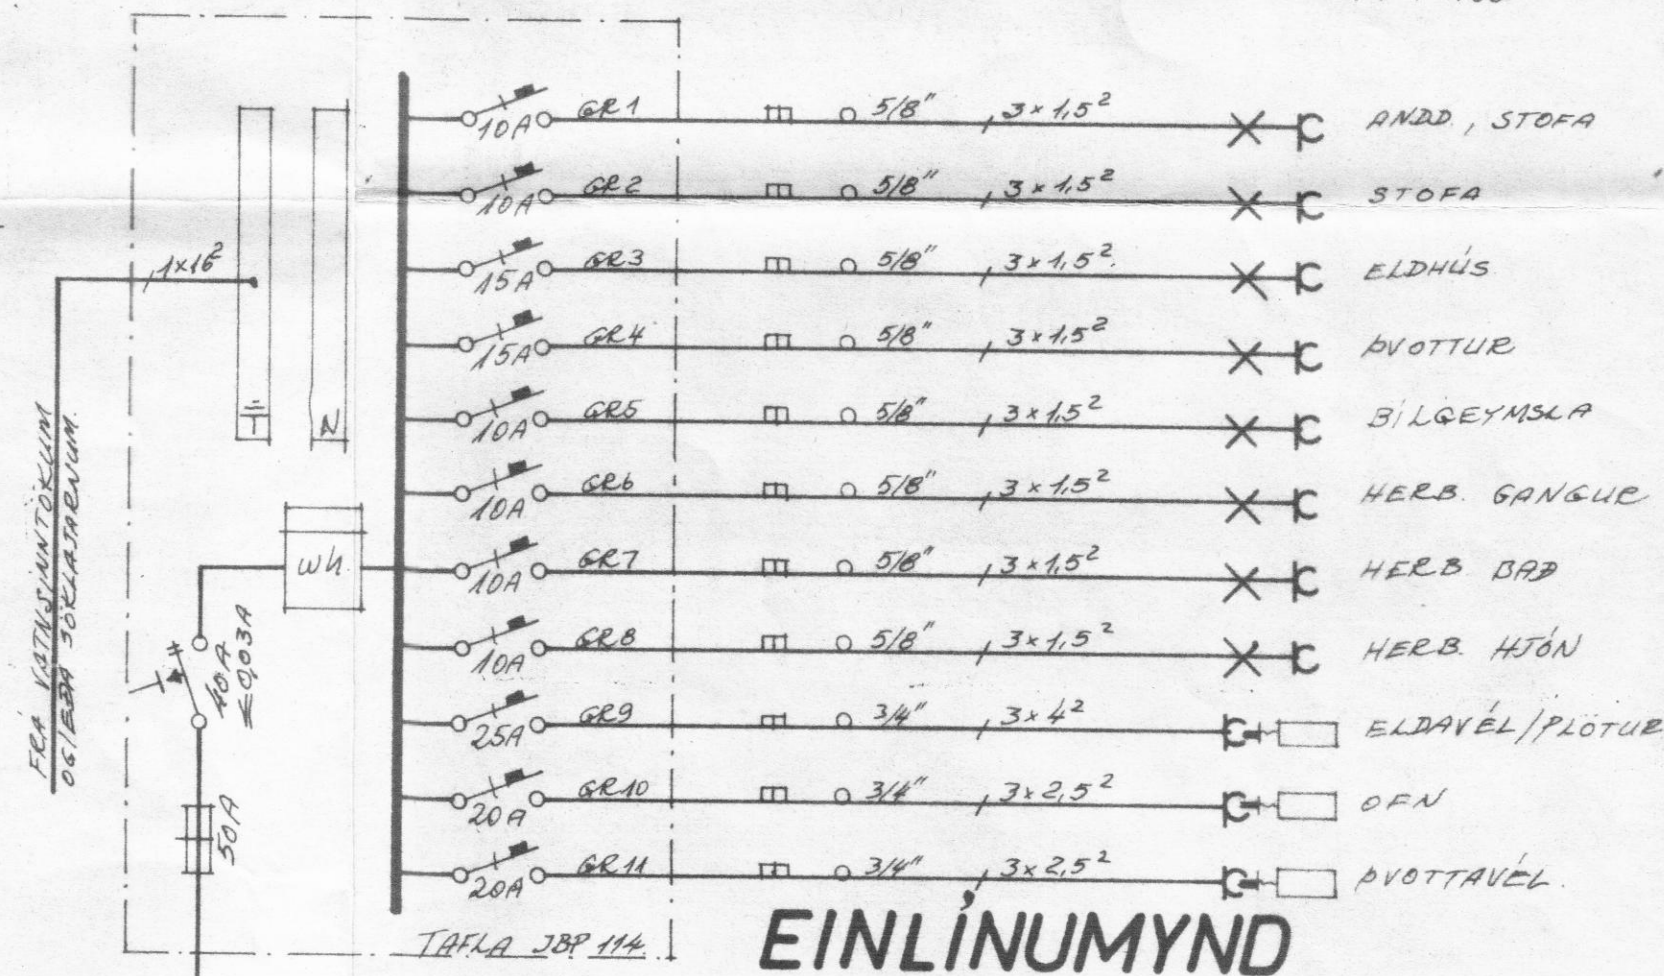

EINLIÐUMYND

Ljóstækni

Magnús Sigurðsson
Rafmagnsteknikráðgjafi
Melaleidi 13 - Kópavogi
Sími 43825

SUNNUBRAUT 3

RAFLÖGN

GRUNNMYND M 1:50
SNEIDING M 100
EINLINUMYND O. FL.

VERK H.T. NR.
5001.

BLAD 1 AF 2

FEBR. '75

M. Sigurdson