



Samþykkt á fundi  
 byggingarnefndar  
 þ. 23. jan 1976.  
 Gh. byggtkt.  
 Jón Fr. Pálsson  
 DALVIK

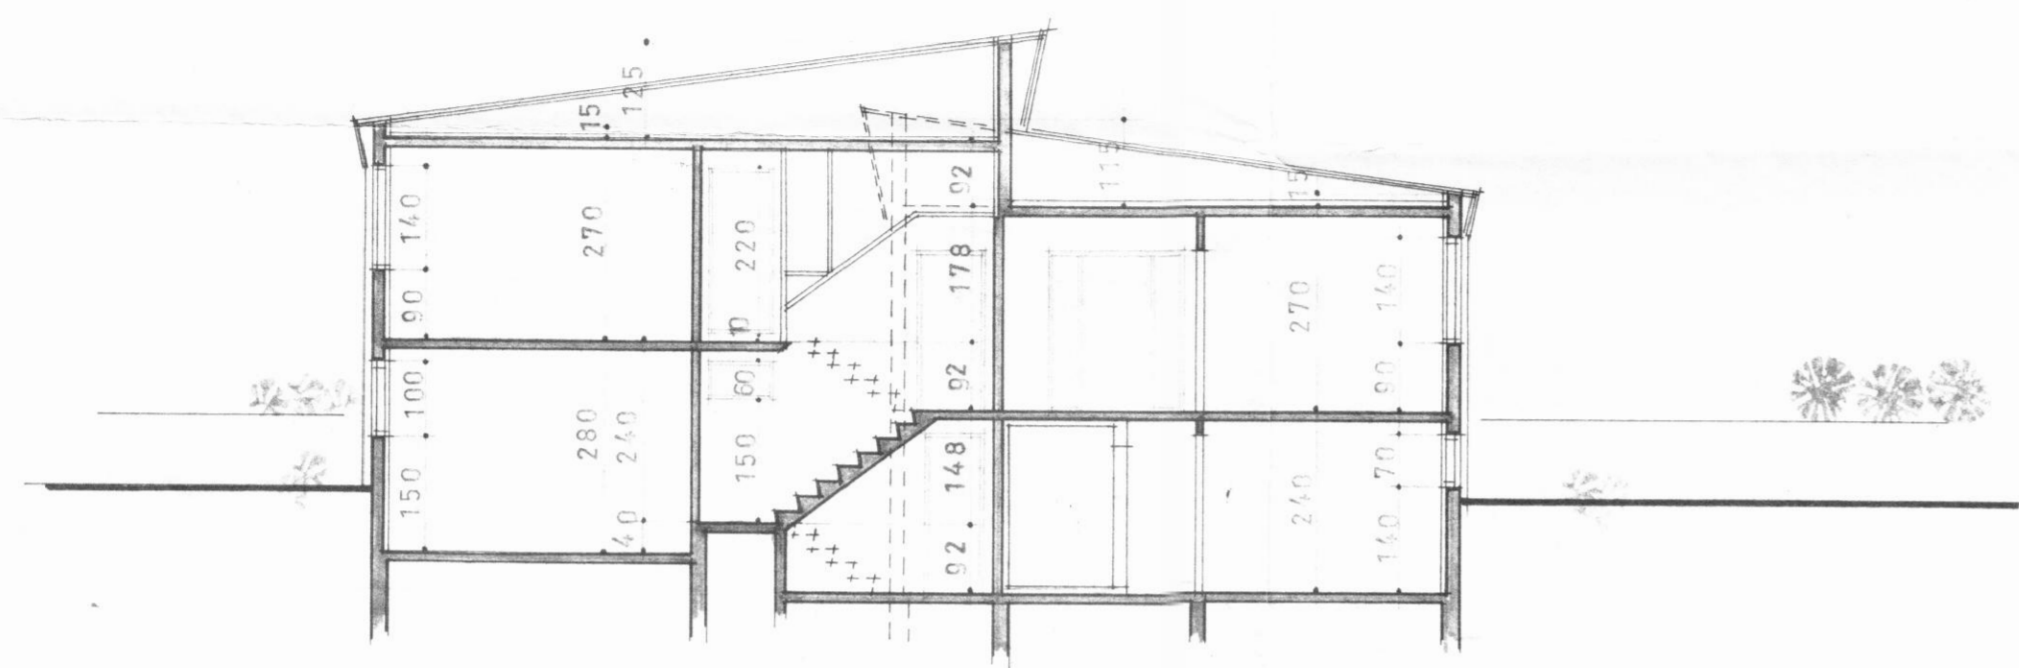

SNIÐ M 1:100

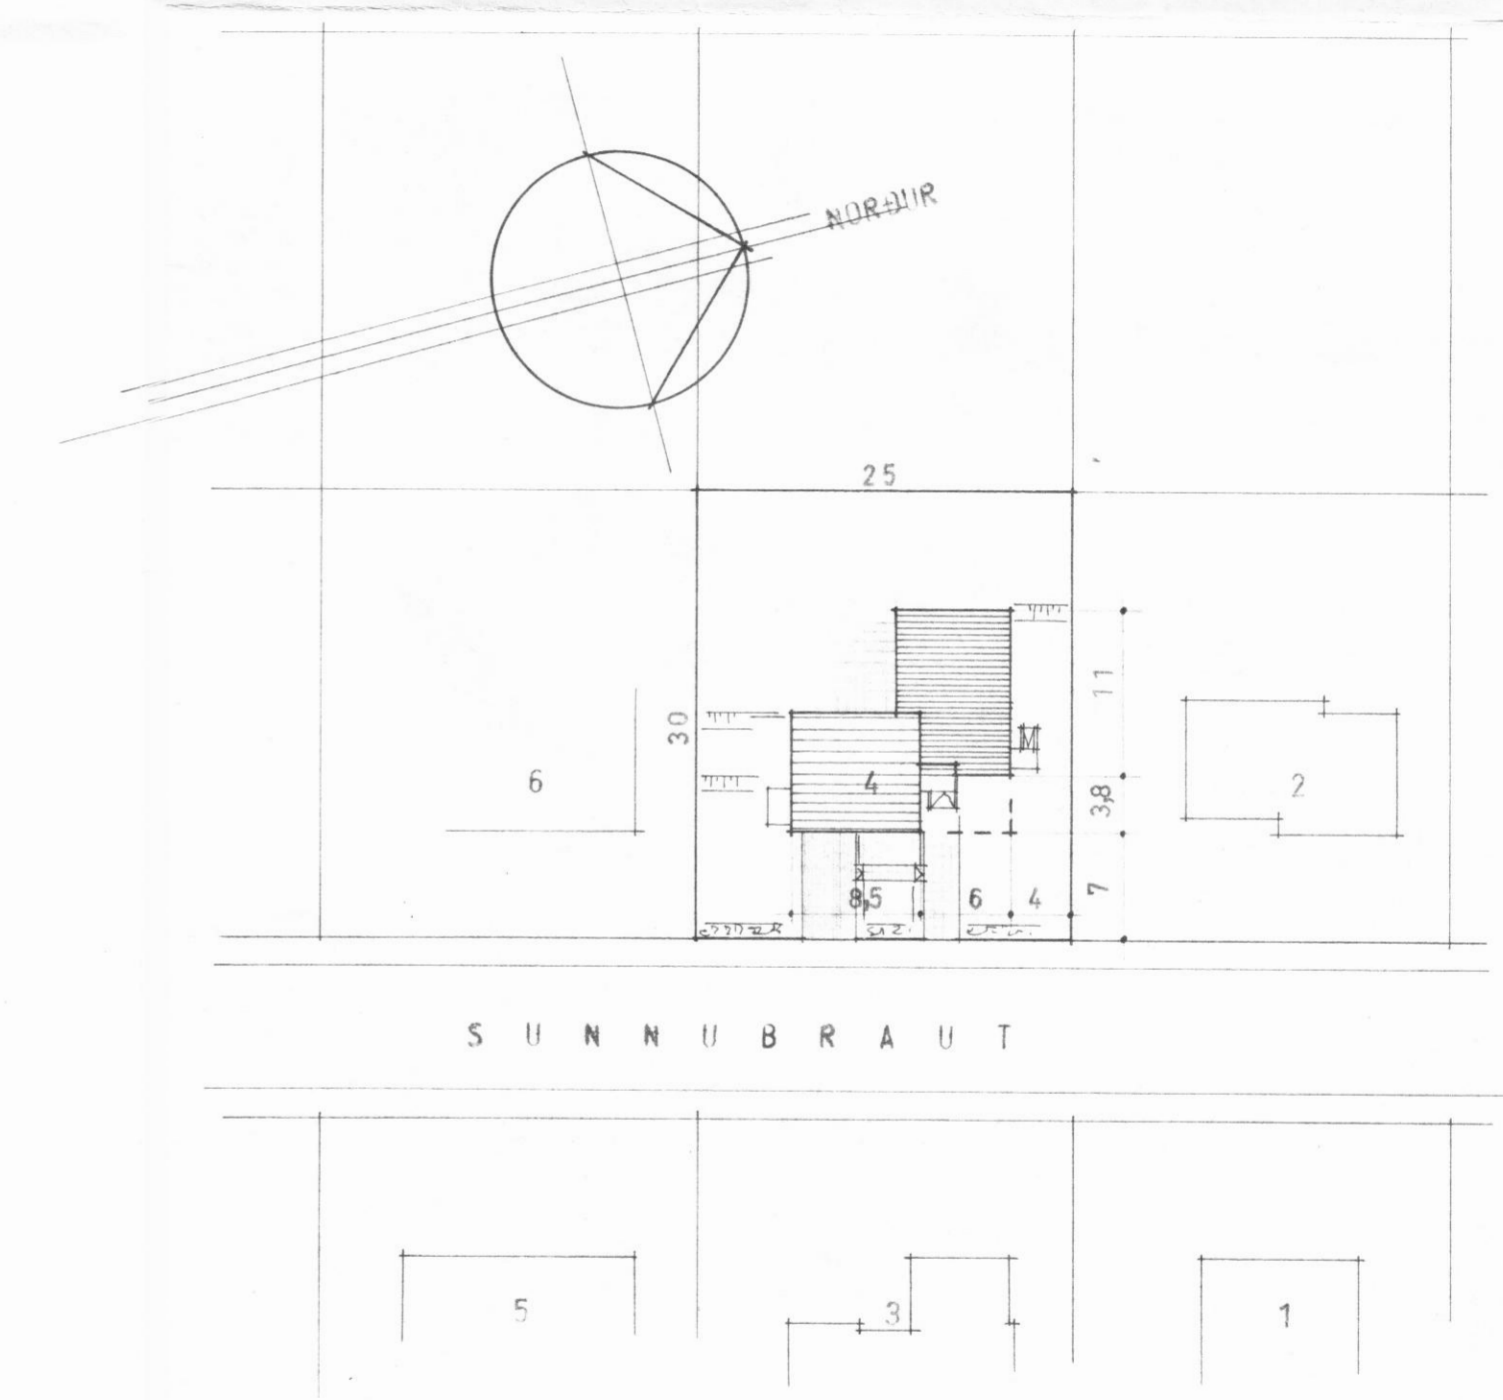

SUNNUBRAUT

AFSTÖÐUMYND M 1:500

VERKEFNI	SUNNUBRAUT 4 DALVIK	VERK NR.	TEIKN. NR.	TEIKN. NR.
AFSTÖÐUMYND	M 1:500	DAGS.	NOV 1975	101
SNIÐ	M 1:100	BR.		

**ARKO**  
 ÁSMUNDUR, RÓBERT OG KALDAL SKÓLAVÖRÐUSTÍG 46 SÍMI 21930

A 53,