

SKÝRINGAR.

BREIDD UNDIRSTÖÐU SKAL VERA 20 CM EF Í GRUNNUM ER KLÖPP EDA MÓHELLA. SÉ UM ANNAN JARÐVEG AÐ RÆÐA Í GRUNNI SKAL HAFT SAMRÁÐ VIÐ TÆKNIDEILD HMSR. DÝPT Á UNDIRSTÖÐUM SÉ MINNST 120 CM. NIÐUR FYRIR JARÐVEGSYFIRBORD, NEMA EF KLÖPP ER OFAR Í GRUNNI.

STEYPA Í BOTNPLÖTU OG UNDIRSTÖÐUM SKAL VERA SÍÐO SAMKV. ÍST 10 SIGMÁL STEYPU SKAL VERA 6 - 8 CM. Í UNDIRSTÖÐUVEGGJUM SKAL VERA 2 K 10 EFST OG NEDST (SJA SNID) LÁRÉTT JÁRN SKULU VERA HEIL UM HORN EDA VÍXLLÖGD UM 60 CM. NOTA SKAL KAMBSTÁL MED RE=2000 KP/CM² UPPGRÖFTUR ÚR GRUNNI.

GRAFA SKAL ALLAN LAUSAN JARÐVEG ÚR GRUNNI OG FYLLA Í STADIN MED MOLDARLAUSRI MÜL, ÞJAPPA HANA Í 30CM LÖGUM MED TITRARAPJÖPPU OG VÆTA HVERT LAG ÁÐUR EN ÞJÖPPUN HEFST. GRAFA SKAL FYRIR UNDIRSTÖÐUVEGGJUM NIÐUR Á FASTAN BOTN OG HREINSA VEL UNÐAN VEGGJUM ÁÐUR EN MÓT ERU SMÍÐUÐ.

VERKNR. BREYTT ÚR 1003 Í 1001 Í MAÍ 1975.


HÚSNÆÐISMÁLASTOFNUN RÍKISINS
LAUGAVEGI 77 REYKJAVÍK
SÍMI 28500

VERKNR. **10001** | BLAÐNR.

UNDIRSTÖÐUR OG RAUFAR Í GÓLFÍ FYRIR HITALÖGN.

HANNAÐ	G.HJ.	YFIRFARIÐ	15/75 B/S
REIKNAD	G.HJ.	STAÐFERT	
TEIKNAD	A.G.	BREYTT	
KVARBI	1:20, 1:50.		

Magnús Guðjónsson

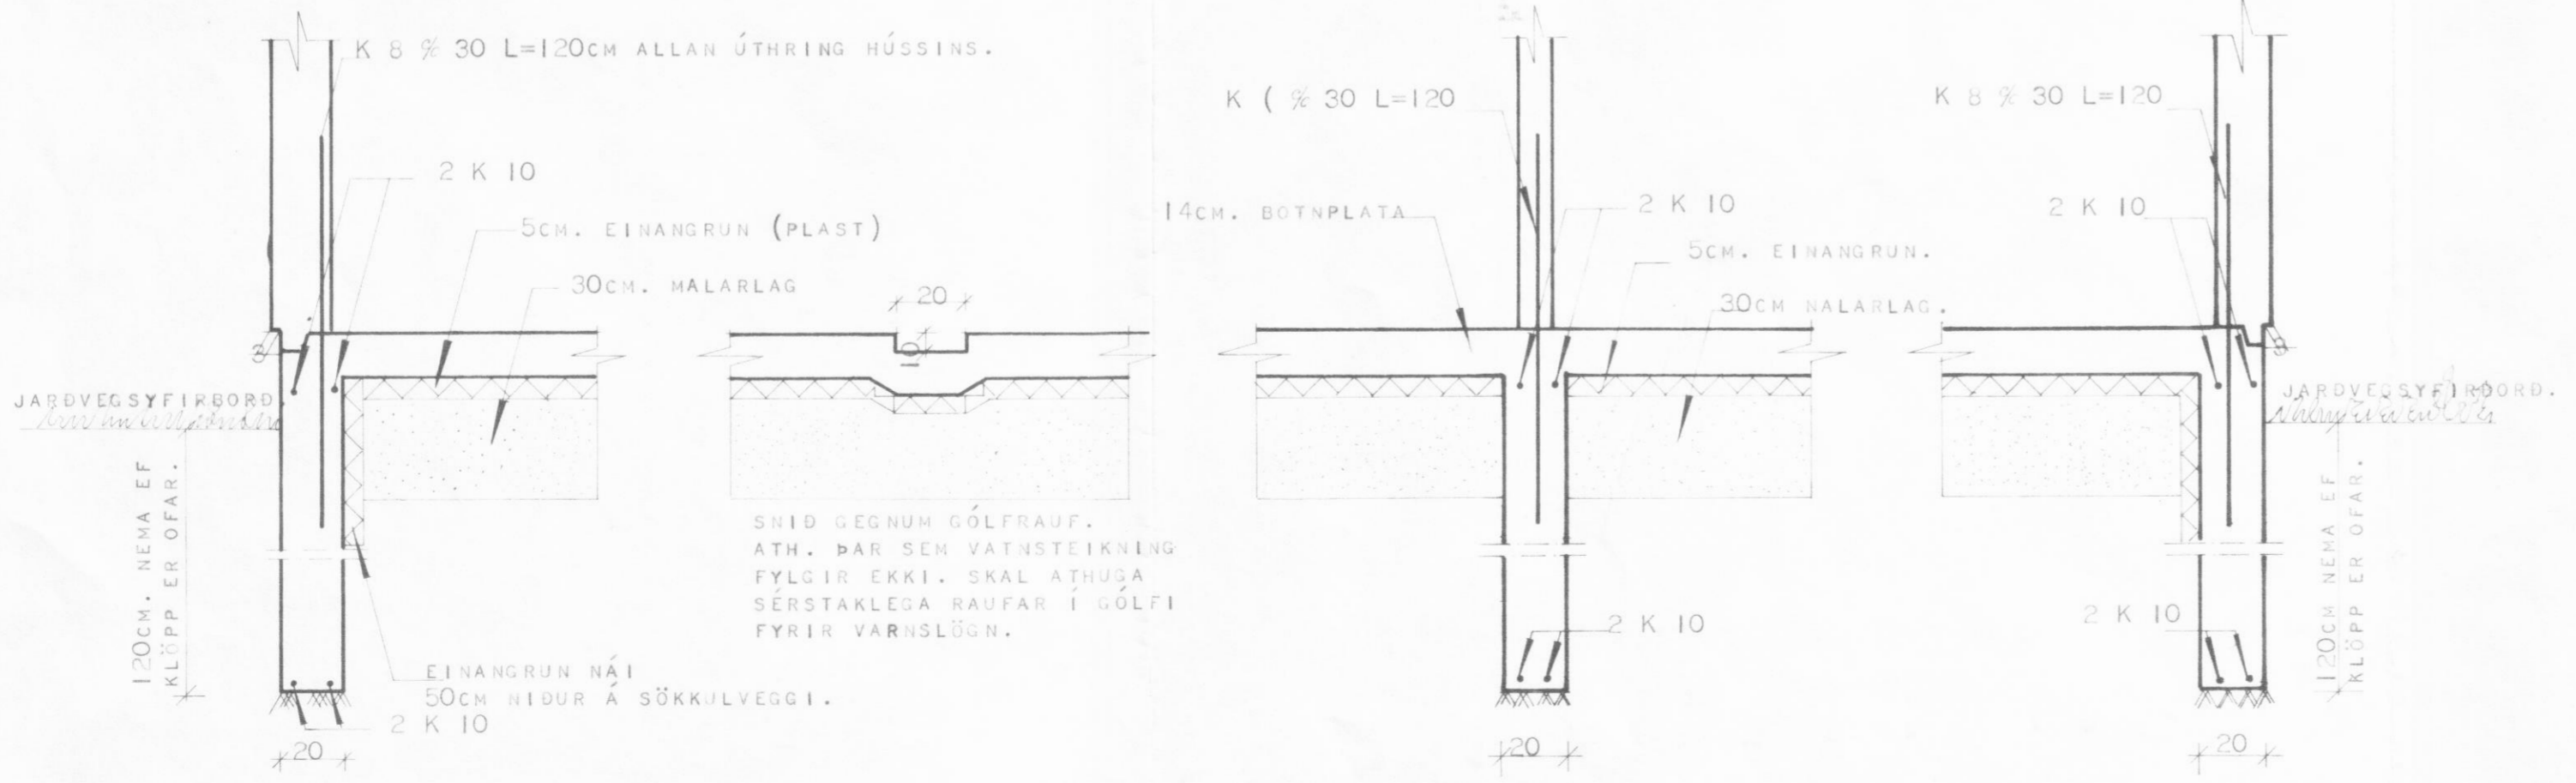

JARÐVEGSYFIRBORD.
120CM. NEMA EF KLÖPP ER OFAR.

JARÐVEGSYFIRBORD.
120CM NEMA EF KLÖPP ER OFAR.