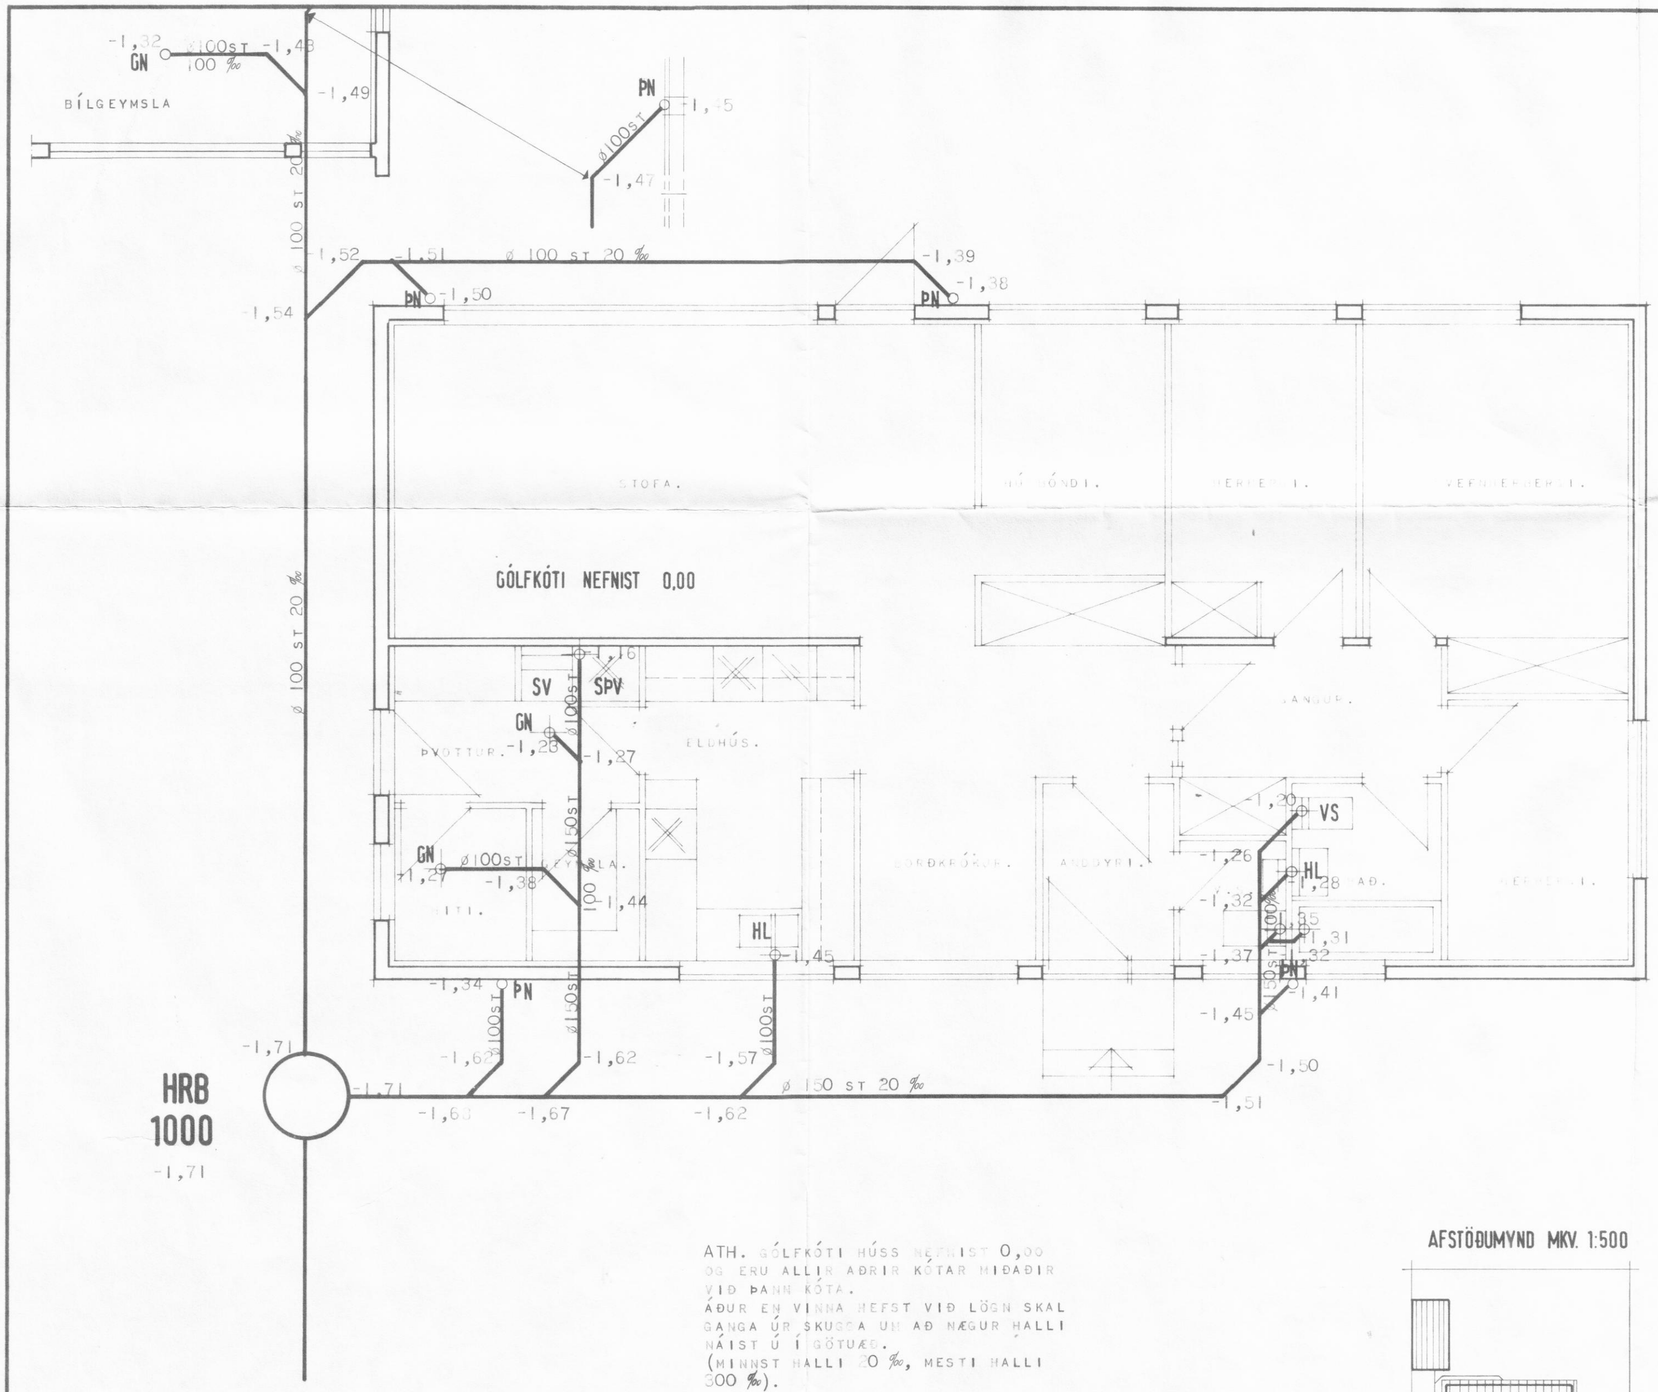

ATH. GÓLFKÓTI HÚSS NEFNIST 0,00 OG ERU ALLIR AÐRIR KÓTAR MIÐAÐIR VIÐ ÞANN KÓTA.
ÁÐUR EN VINNA HEFST VIÐ LÖGN SKAL GANGA ÚR SKUGGA UM AÐ NÆGUR HALLI NÁIST Í LÖGTUÆS.
(MINNST HALLI 20 ‰, MESTI HALLI 300 ‰).

AFSTÖÐUMYND MKV. 1:500

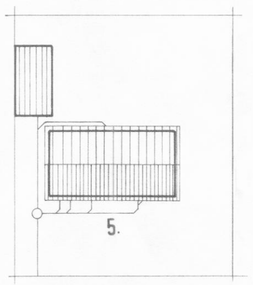

SUNNUBRAUT

SKÝRINGAR:

GRUNNLAGNIR SÉU ÚR STEYPTUM PÍPUM OG ERU INNRI ÞVERMÁL ÞEIRRA GEFIN UPP Í MM. Á GRUNNMYND.
ÞÉTTINGAR Á SAMSKEYTUM SKAL GERA MEÐ TJÖRUHAMPI OG STEYPUASFALTI EÐA TJÖRUHAMPI OG SEMENTSLÖGUN.
HEYGJUR Á LÖGN SKAL FRAMKVÆMA MEÐ ÞAR TIL GERÐUM HEYGJUSTYKKJUM EN MILLI HEYGJUPUNKTA SÉ LÖGNIN BEIN.
HÆÐIR ERU MIÐAÐAR VIÐ BOTN Á PÍPUM.
LÓÐRÉTTIR STOFNAR SÉU ÚR STEYPUJÁRNS EÐA PLASTPÍPUM OG ER TEGUND PLAST-PÍPNA HÁÐ SAMÞYKKI BYGGINGAFULLTRÚA.
Á ÖLLUM HREINLÆTISTÆKJUM OG NIÐURFÖLLUM SVO OG TENGINGUM FYRIR SJÁLFVIRKA ÞVOTTAVÉL SÉ VATNSLÁS, EFNI OG VINNA SÉ Í SAMRÆMI VIÐ HOLRÆSAREGLUGERÐ Í REYKJAVÍK.

MERKINGAR:

HRB	MERKIR	HREINSIBRUNNUR.
SÞV	.....	SJÁLFVIRK ÞVOTTAVÉL.
GN	.....	GÓLFNIÐURFALL.
EV	.....	ELDHÚSVASKUR.
ÞN	.....	ÞAKNIÐURFALL.
BK	.....	BAÐKER.
HL	.....	HANDLAUG.
VS	.....	VATNSSALERNI.
JK	.....	JARÐKÓTI.
GN	.....	GÓLFKÓTI.

HÚSNÆÐISMÁLASTOFNUN RÍKISINS
LAUGAVEGI 77 REYKJAVÍK
SÍMI 28500

VERKNR. **10001** | BLAÐNR.

SUNNUBRAUT 5, DALVÍK.

FRÁRENNSLISLAGNIR:
GRUNNMYND.

HANNAÐ	B.J.	YFIRFARIÐ	6/6 95
REIKNAÐ	B.J.	STAÐFÆRT	S.E.K.
TEIKNAÐ	K.L.R.	BREYTT	
KVARÐI	1:50		

Magnús Ingi Jónasson