


LOFTRÁS Í ÚTVEGG UPP VIÐ LOFT


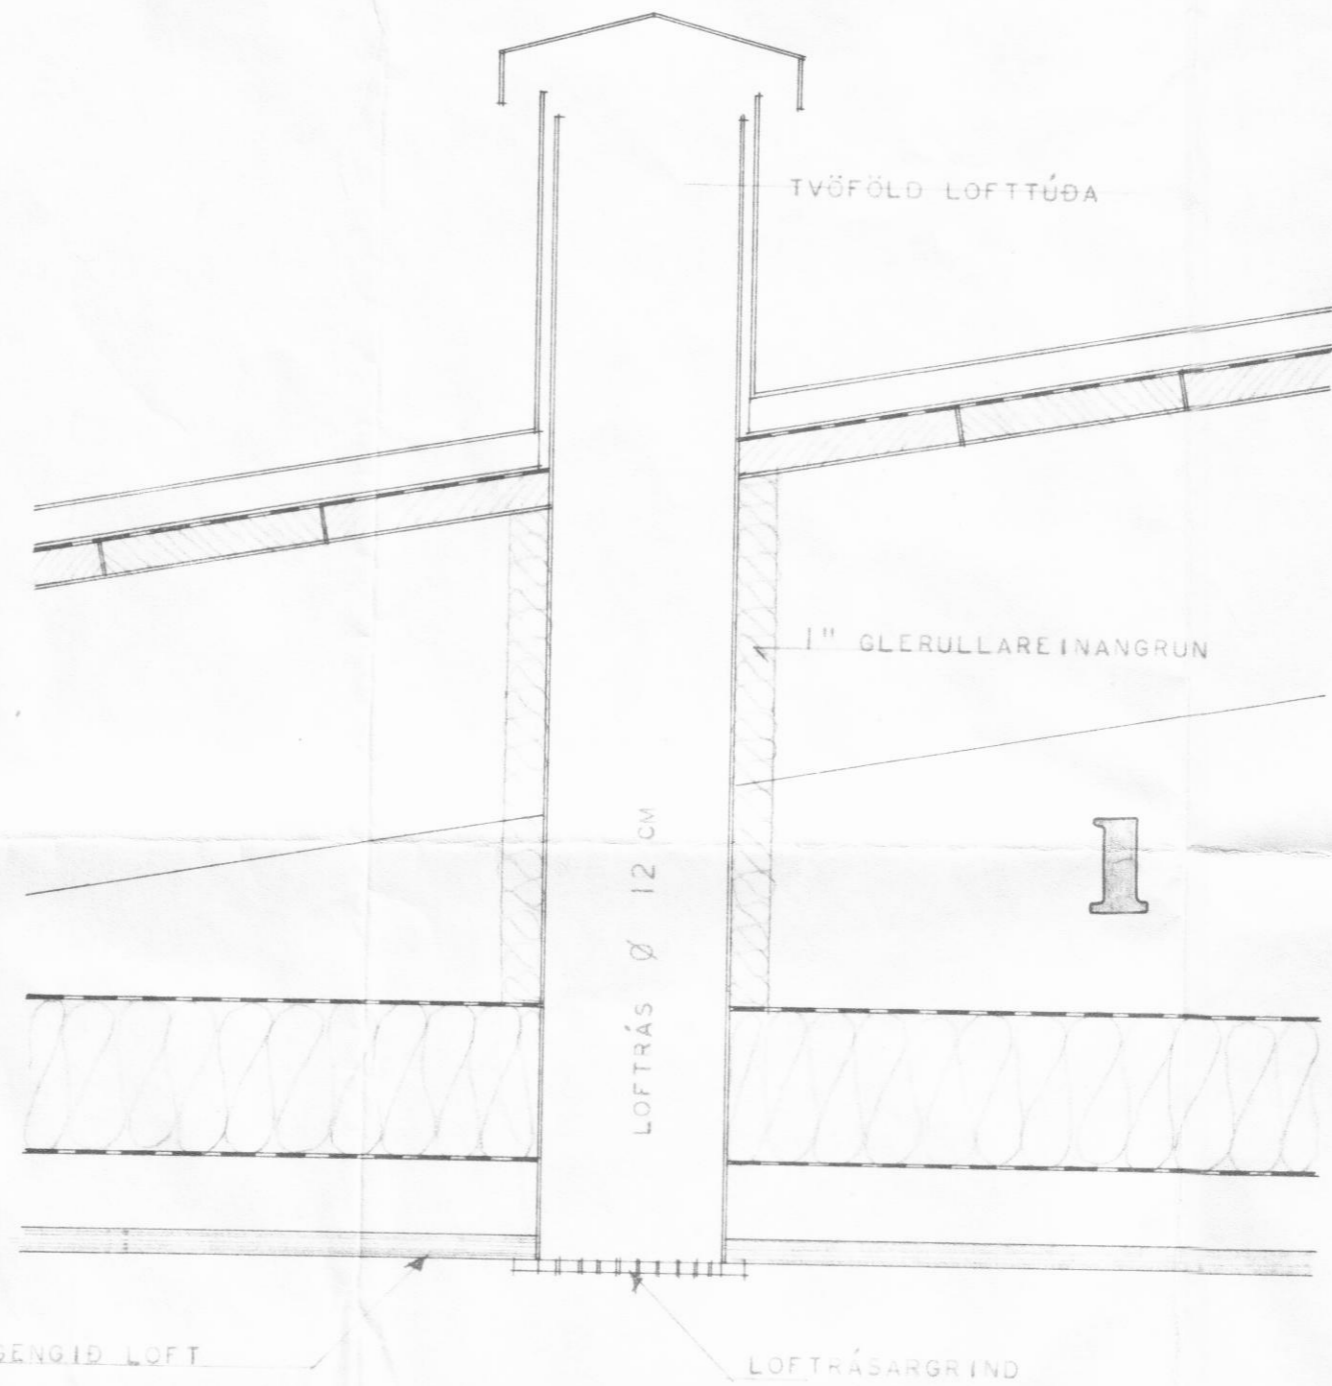


FRÁGengið LOFT LOFTRÁSARGRIND

NOTKUN LOFTRÁSA	LOFTRÁSA NÚMER.
HEITI HERBERGJA	
BADHERBERGI	1 OG 4
BADHERBERGI	2 OG 4
SNYRTIHERBERGI (V.S)	1 OG 4
SNYRTIHERBERGI (V.S.)	2 OG 4
GEYMSLA FJARRI ÚTVEGG	1 OG 4
GEYMSLA (BÜR) VIÐ ÚTVEGG	2 OG 3
GEYMSLA (BÜR) VIÐ ÚTVEGG	1 OG 3


ALDREI MÁ NOTA LOFTRÁS NR. 1 OG 2 EDA 3 OG 4 SAMAN

ALDREI MÁ NOTA LOFTRÁS NR. 1 OG 2 EIMAR GÉR.
LOFTRÁSIR NR 3 EDA 4 ÞURFA AÐ KOMA ÞAR Á MÓTI.

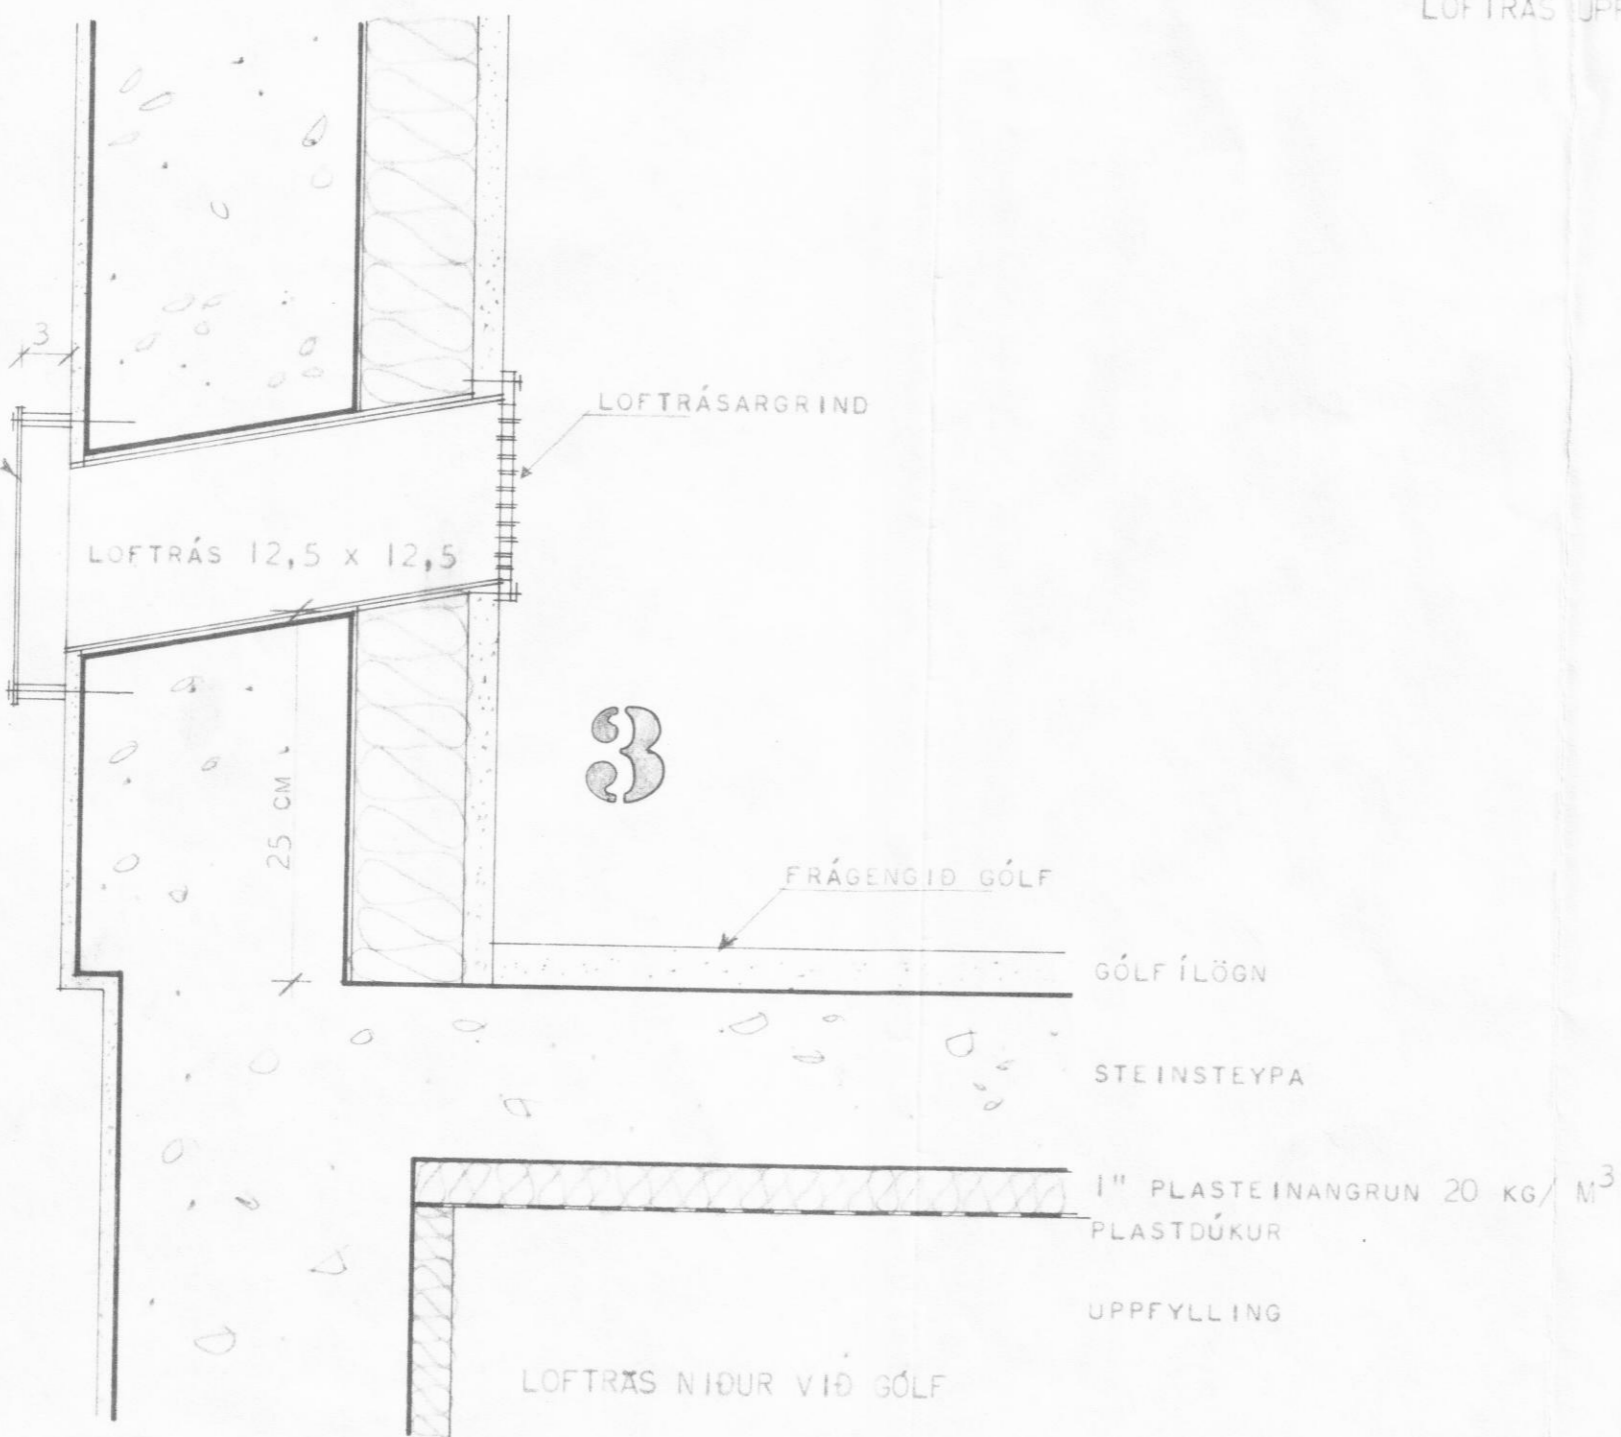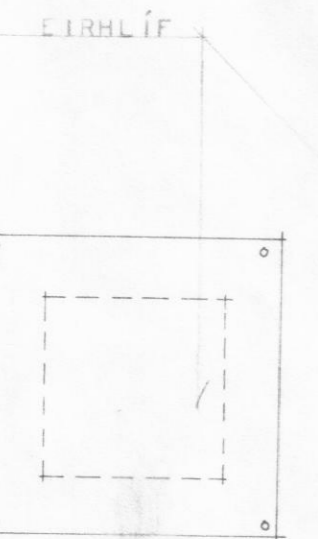

LOFTRÁS NIÐUR VIÐ GÓLF

LOFTRÁS UPP ÚR ÞAKI

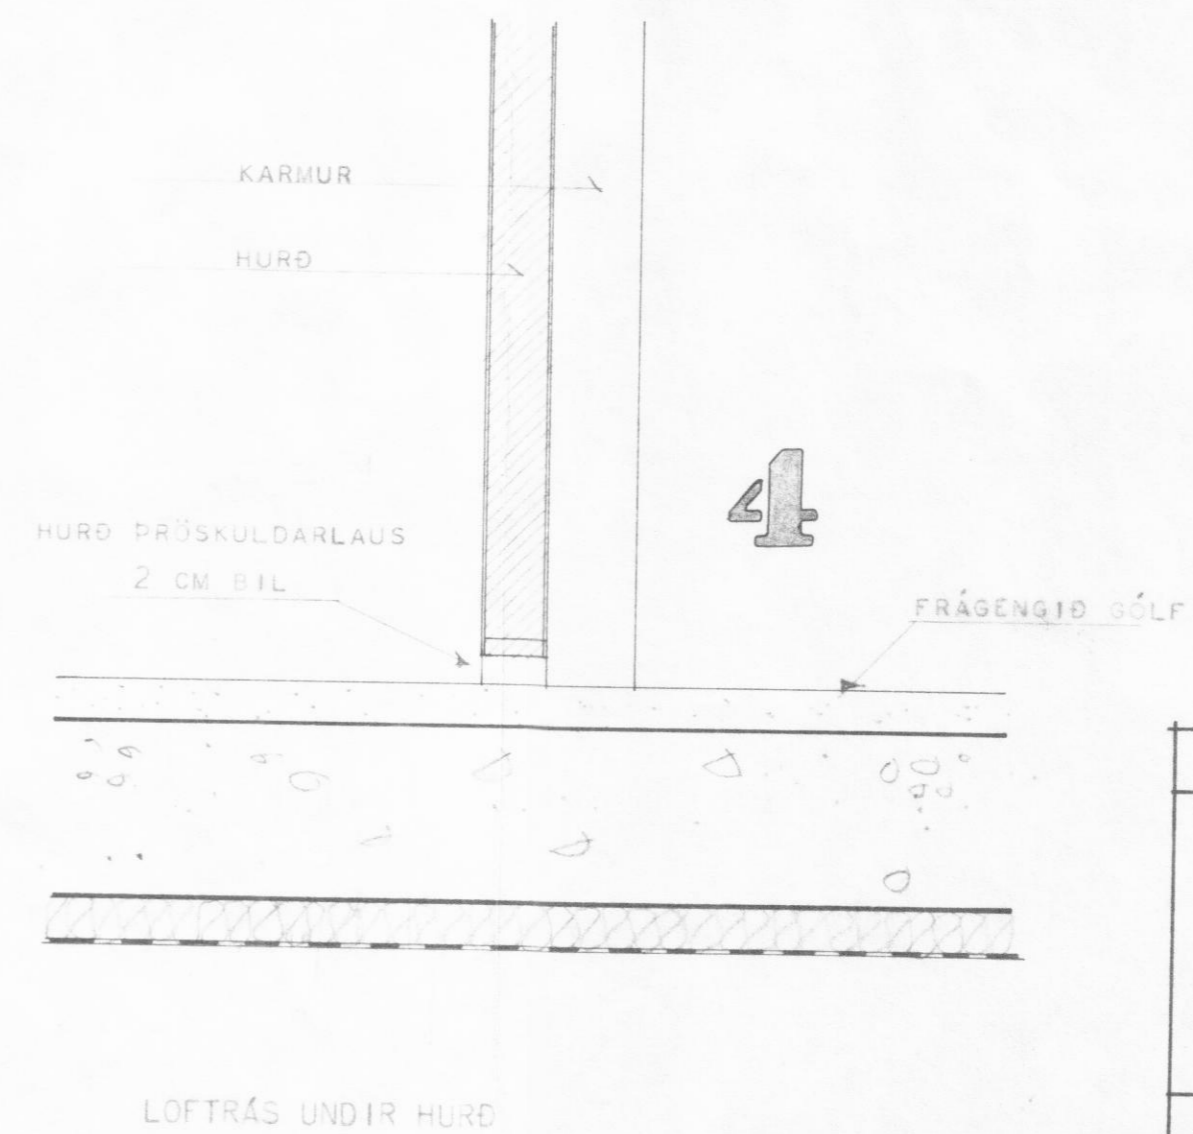

HÚSNÆÐISMÁLASTOFNUN RÍKISINS	
LOFTRÁSIR	
MÁL 1:5	
Magnús Ágústsson Ráðgjafi	