





C-C

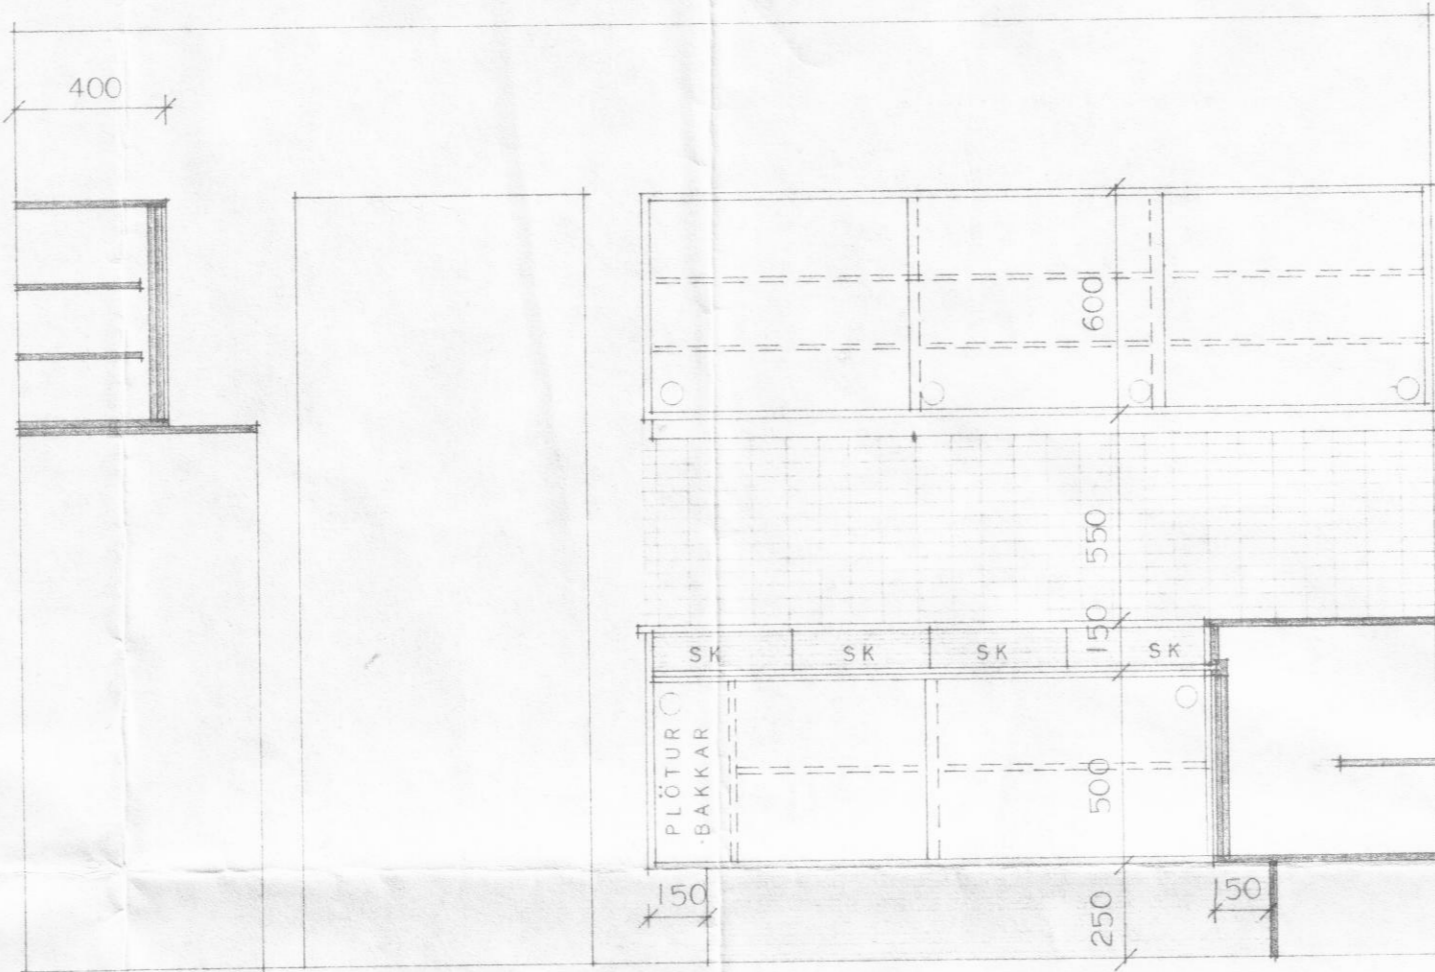

A-A

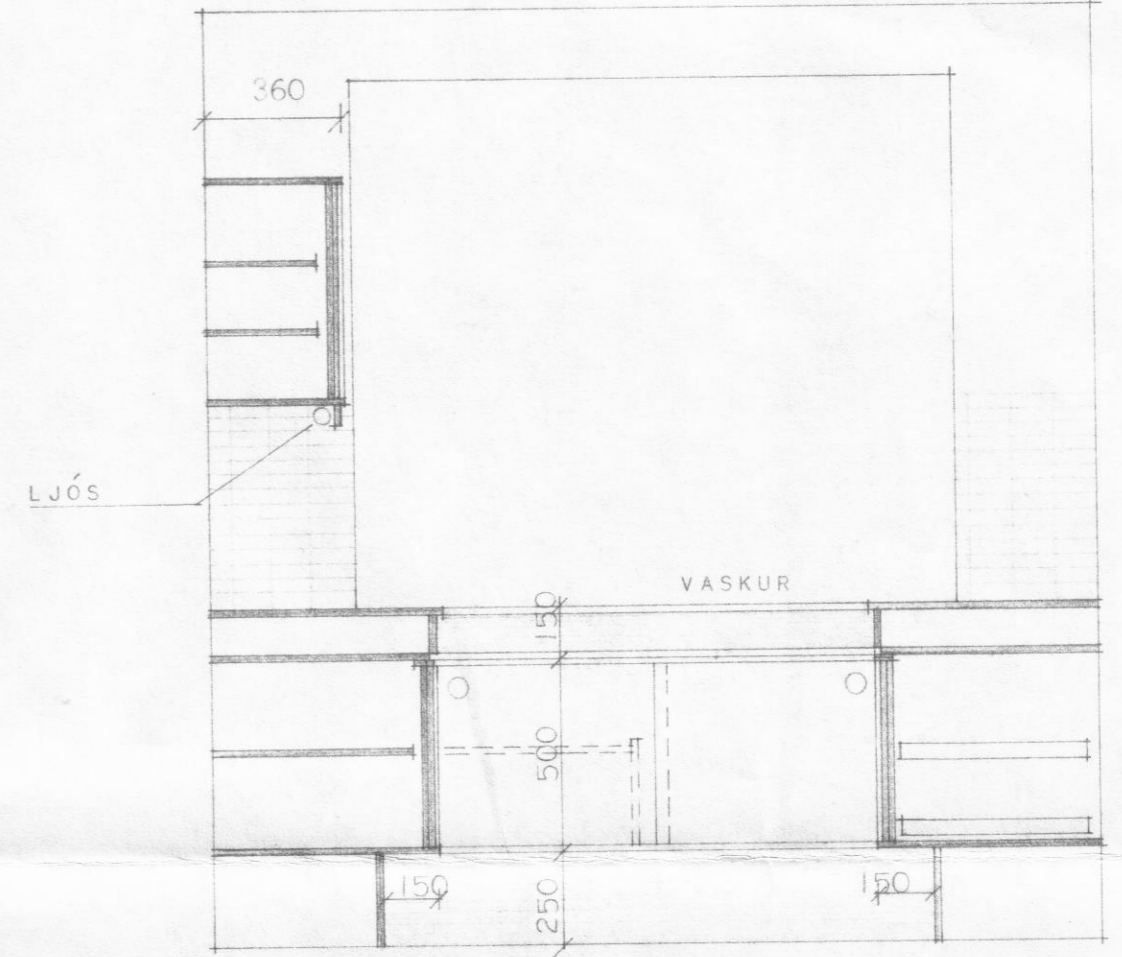

D-D

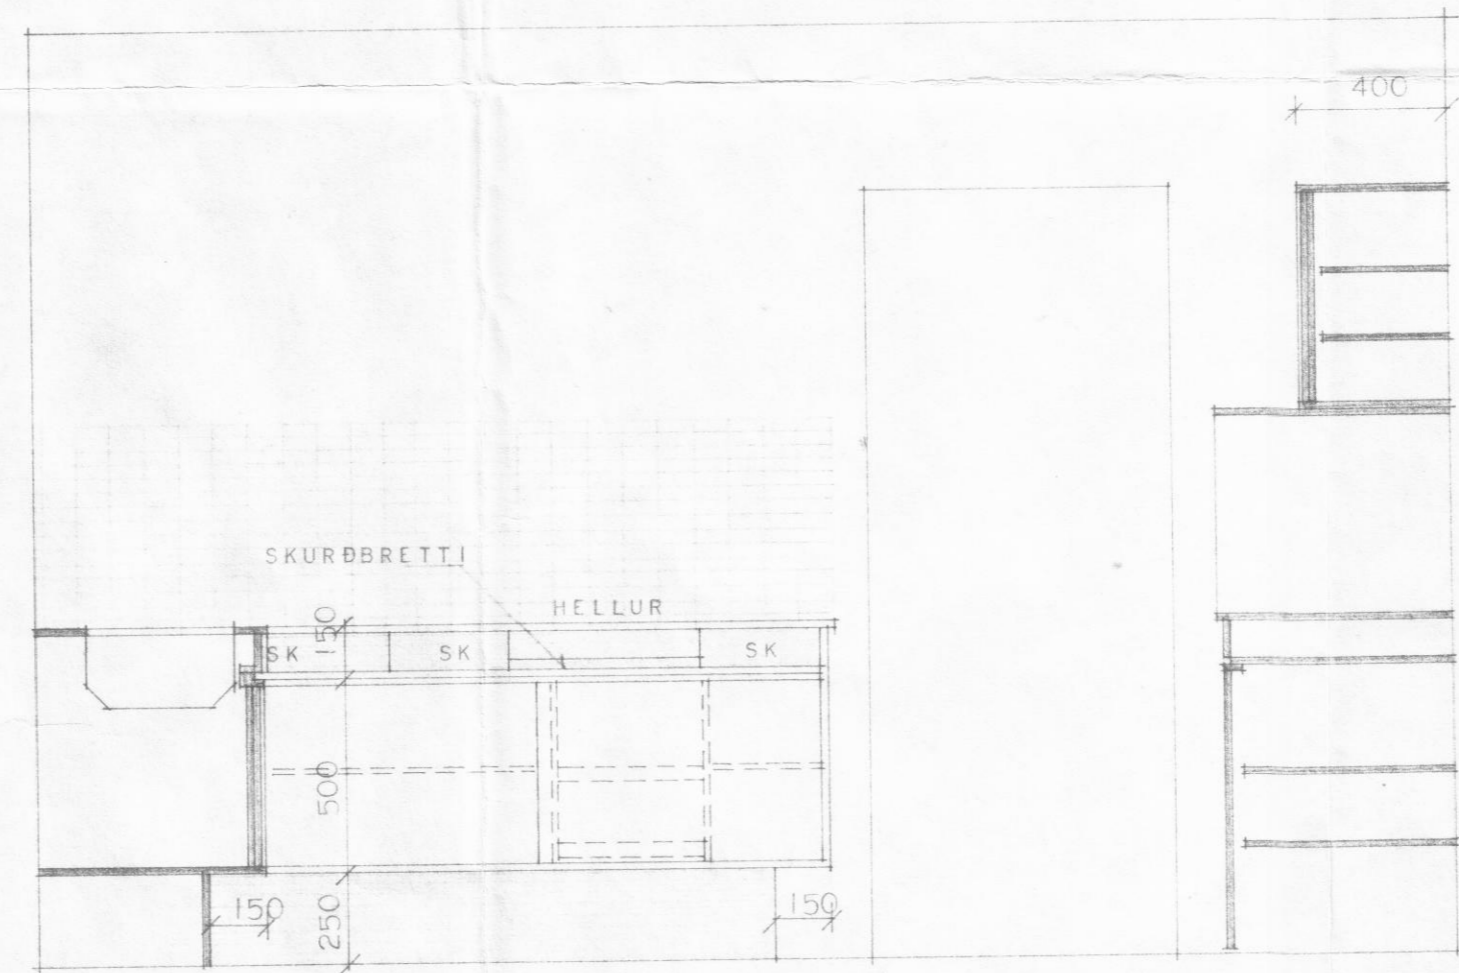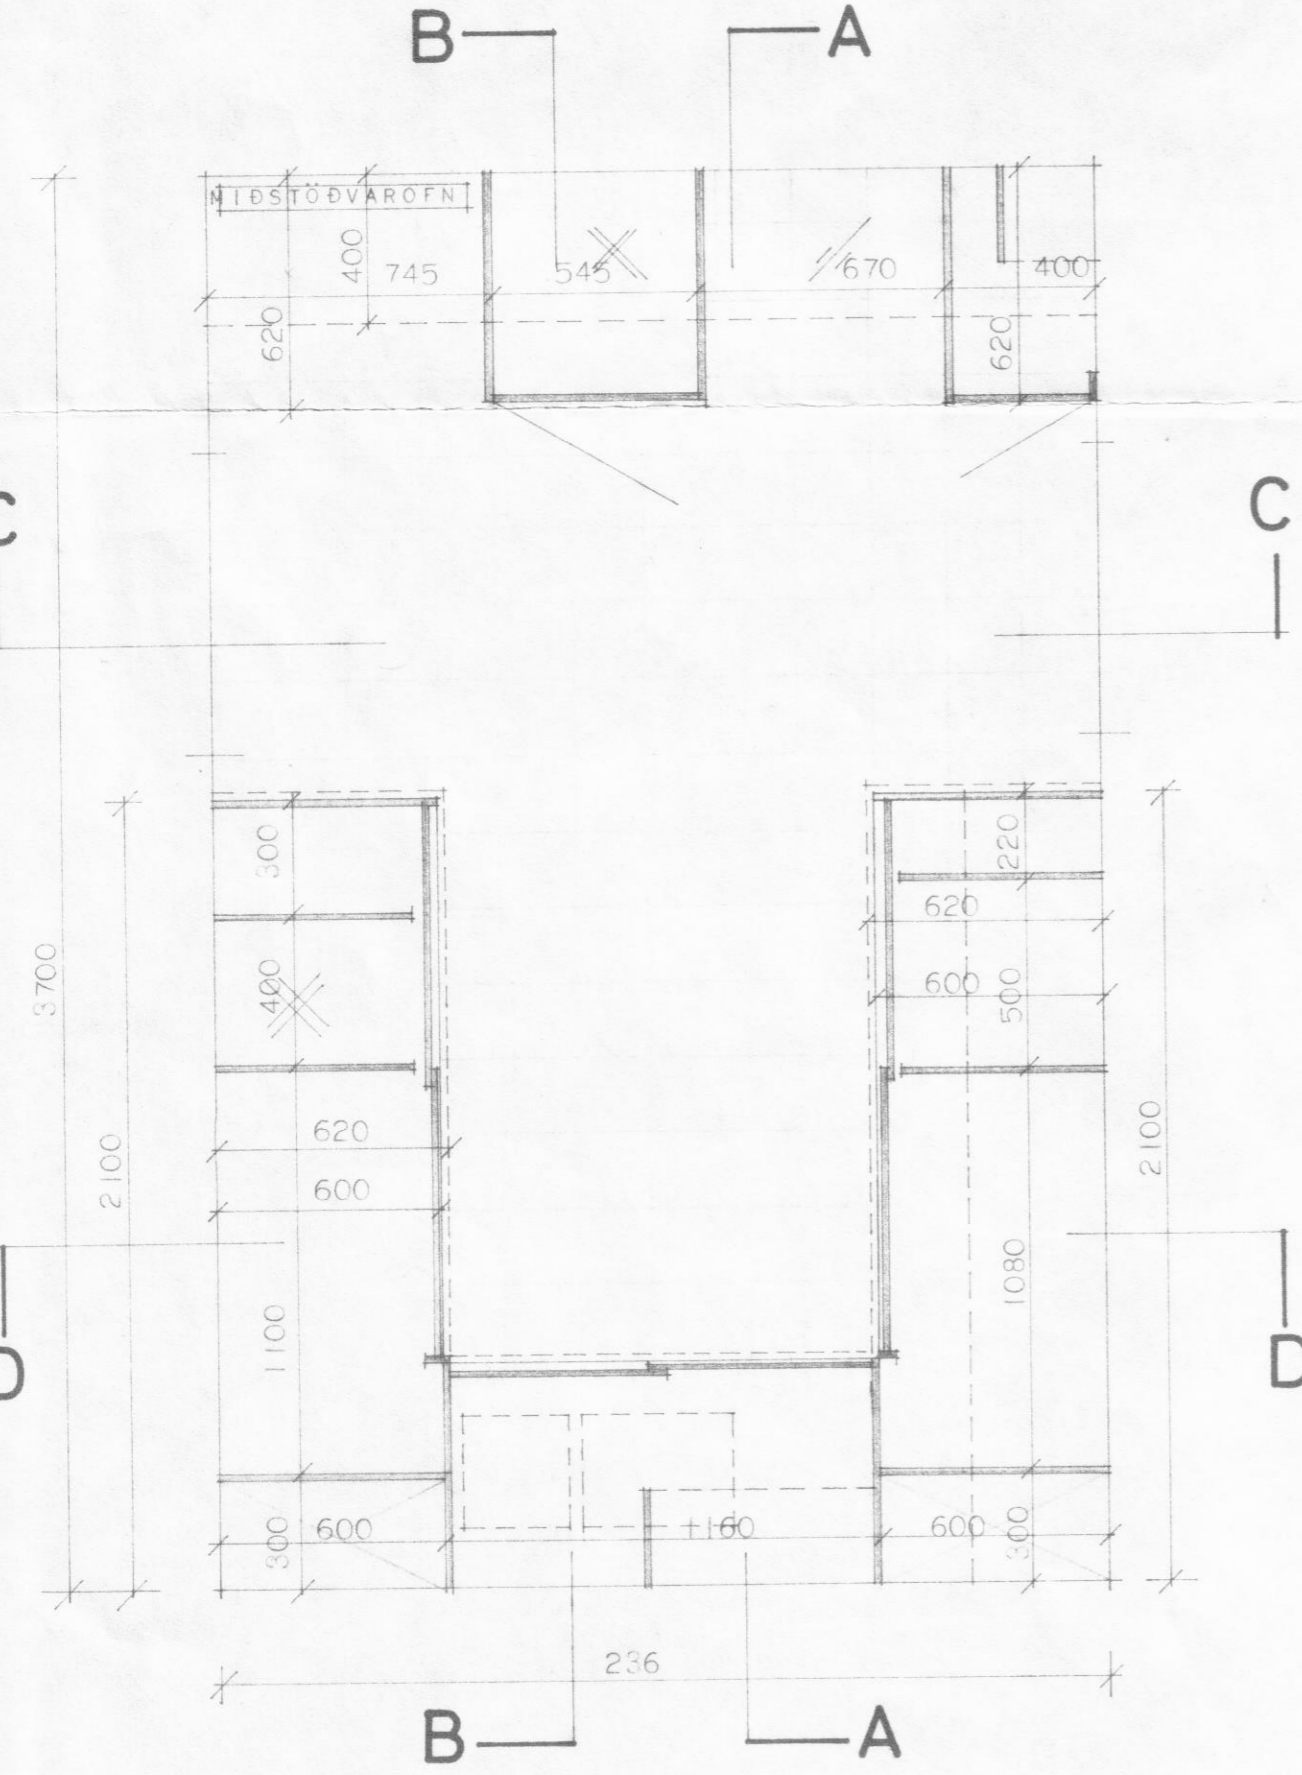

B-B

ÖLL HEILDARMÁL TAKIST Á STAÐNUM

HILLUR Í YFIRSKÁPUM SÉU FÉRANLEGAR OG HVÍLI Á PLASTTÖPPUM.
 MÁL Á HELLUM OG OFNI ERU MIÐUÐ VÍÐ AEG
 ATHUGA SKAL MÁL Á ELDHÚSSTÆKJUM ÁÐUR EN SMÍÐI HEFS
 HILLUR Í SKÁPUM SÉU ÁLIMDAR PLASTI BEGGJA VEGNA
 UM VAL Á SPÆNI SKAL HAFT SAMRÁÐ VÍÐ EIGANDA.

HÚSNÆÐISMÁLASTOFNUN RÍKISINS	
ELDHÚSSINNRETTING	ELDHÚS NR.
MÁL 1:20	105 A
BLAÐ I AF I	
NOV. 1967	
<i>Magnus Arni Ingvarsson</i>	