


TENGYMYND KERFIS.
MKV. 1:50.

TENGYMYND FYRIR
KETIL.
MKV. 1:20.

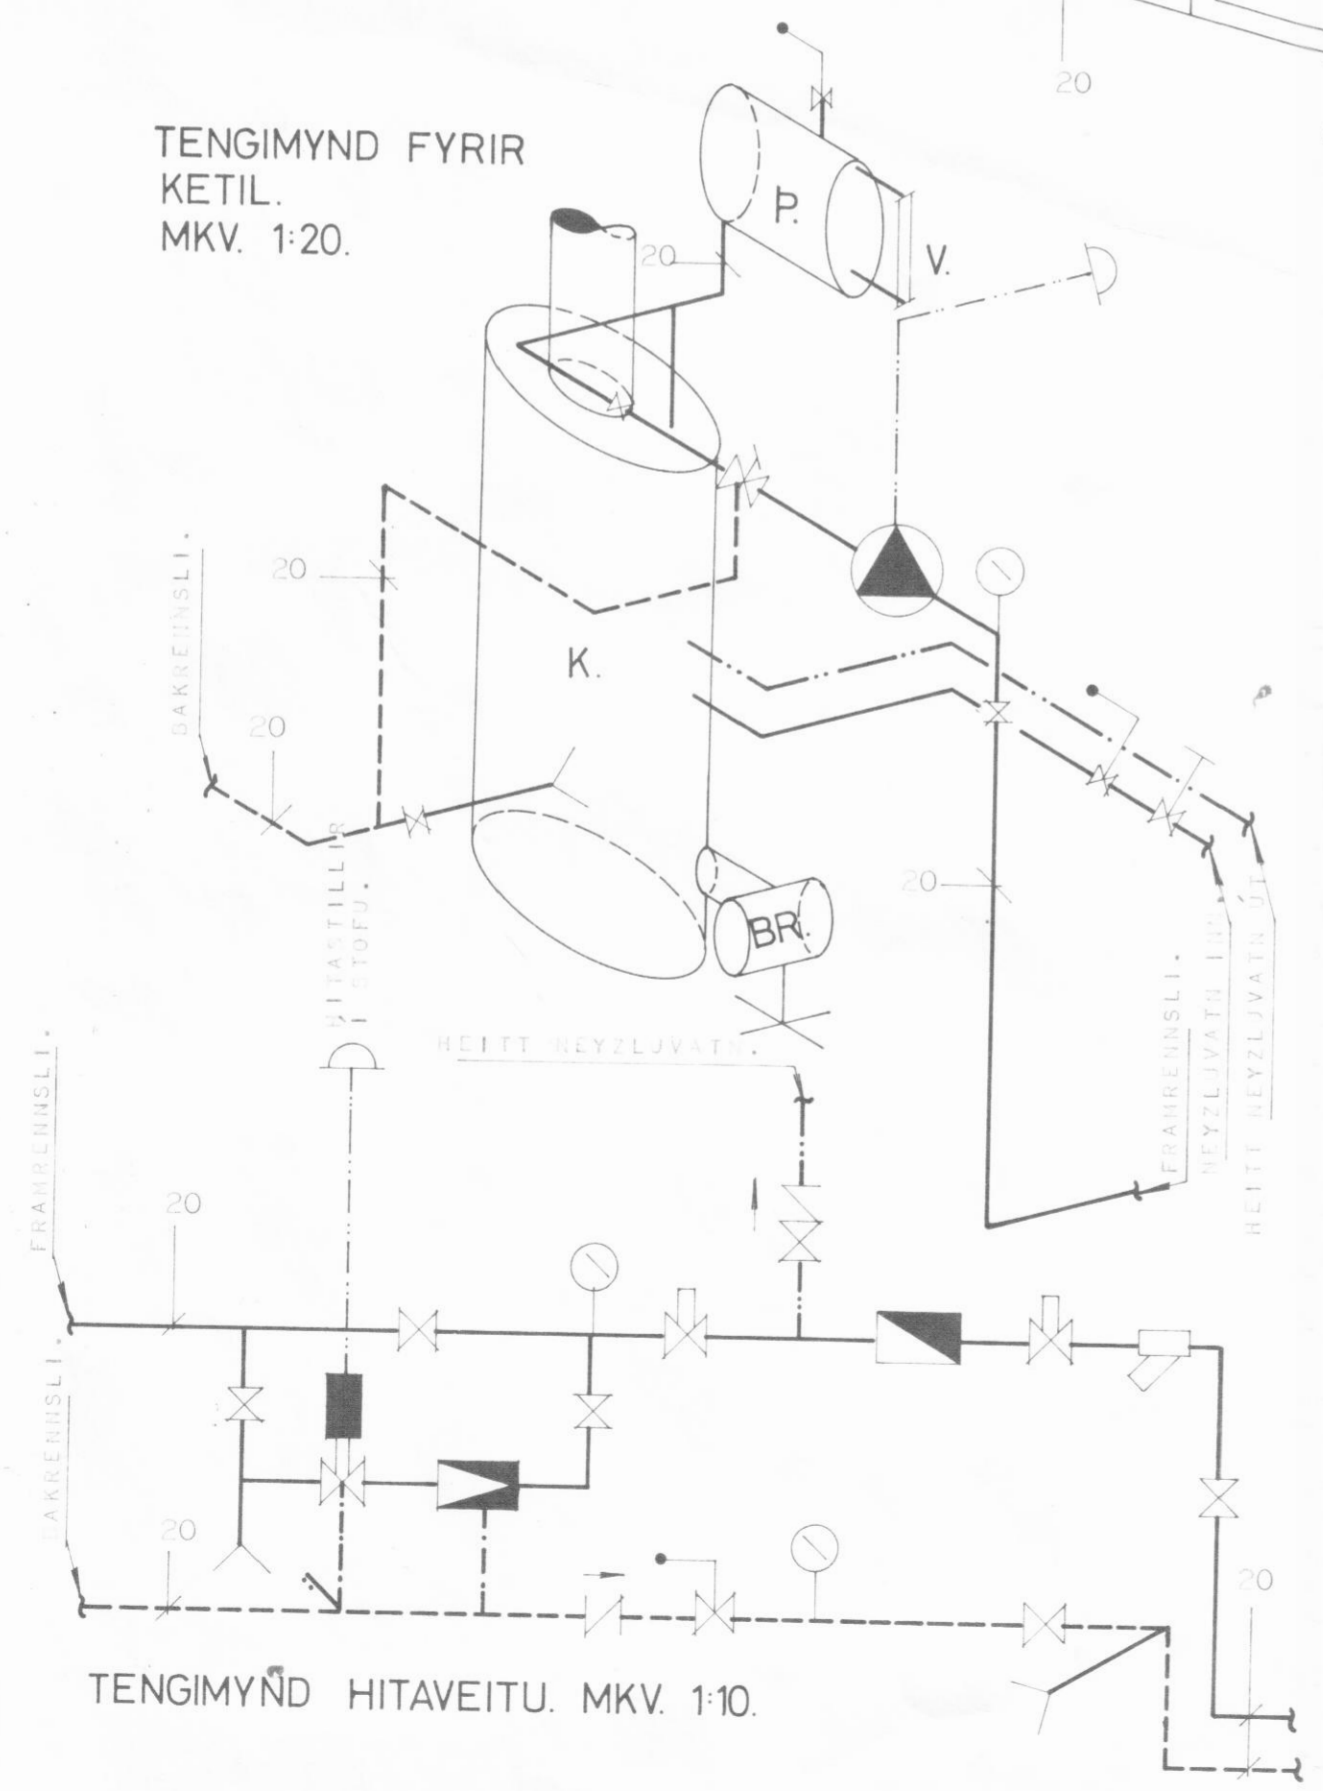

TENGYMYND HITAVEITU. MKV. 1:10.

MERKINGAR:

- MÆLIR (HITAVEITA).
- MOTORLOKI.
- PRÝSTIJAUVARI.
- REHILOKI.
- HENVILL (HITAVEITA).
- ELSTREY-ISLOKI.
- SÍA (HITAVEITA).
- ÖRYGGISLOKI.
- ÞALA 9,6 L/MÍN Á HÓTI 1500 MM. VATNSLÖÐ.
- HITA OG PRÝSTIHEILIR.
- BLÖNDUNARVENTILL.
- TÆRING.
- SJALVVIKUR ÁFYLLINGARLOKI.

- P. LOKAD ÞENNSLUKER 50 L.
- K. KETILL 3,0 M² MEÐ INNYGGÐUM SPIRAL FYRIR HEITT HEYZLJUVATN.
- V. VATNSHÆDIR MÆLIR Á ÞENNSLUKER.
- BR. BRENNARI.

ELÐRA VERKNR. 1003 TEIKNAD AF GUÐM. HJÁLMASSYNI. ENDURTEIKNAD ÖBREYTT SEM VERK 10001 Í MAÍ 1975.

HÚSNÆÐISMÁLASTOFNUN RÍKISINS
LAUGAVEGI 77 REYKJAVÍK
SÍMI 28500

VERKNR. **10001** BLAÐNR. **3.302**

HITALÖGN.

HANNAÐ	G.H.	YFIRFARIÐ
REIKNAD	G.H.	STAÐFÆRT
TEIKNAD	K.L.R.	BREYTT
KVARÐI	1:50 1:20 1:10	

Ása Þóra v. Árna Þótt