



SUNNUBRAUT 10 Dalvík.


Samþykkt á fundi í
byggingarnefnd
þ. 23/12 1975
Ólafur S. Sigmundsson
DALVÍK

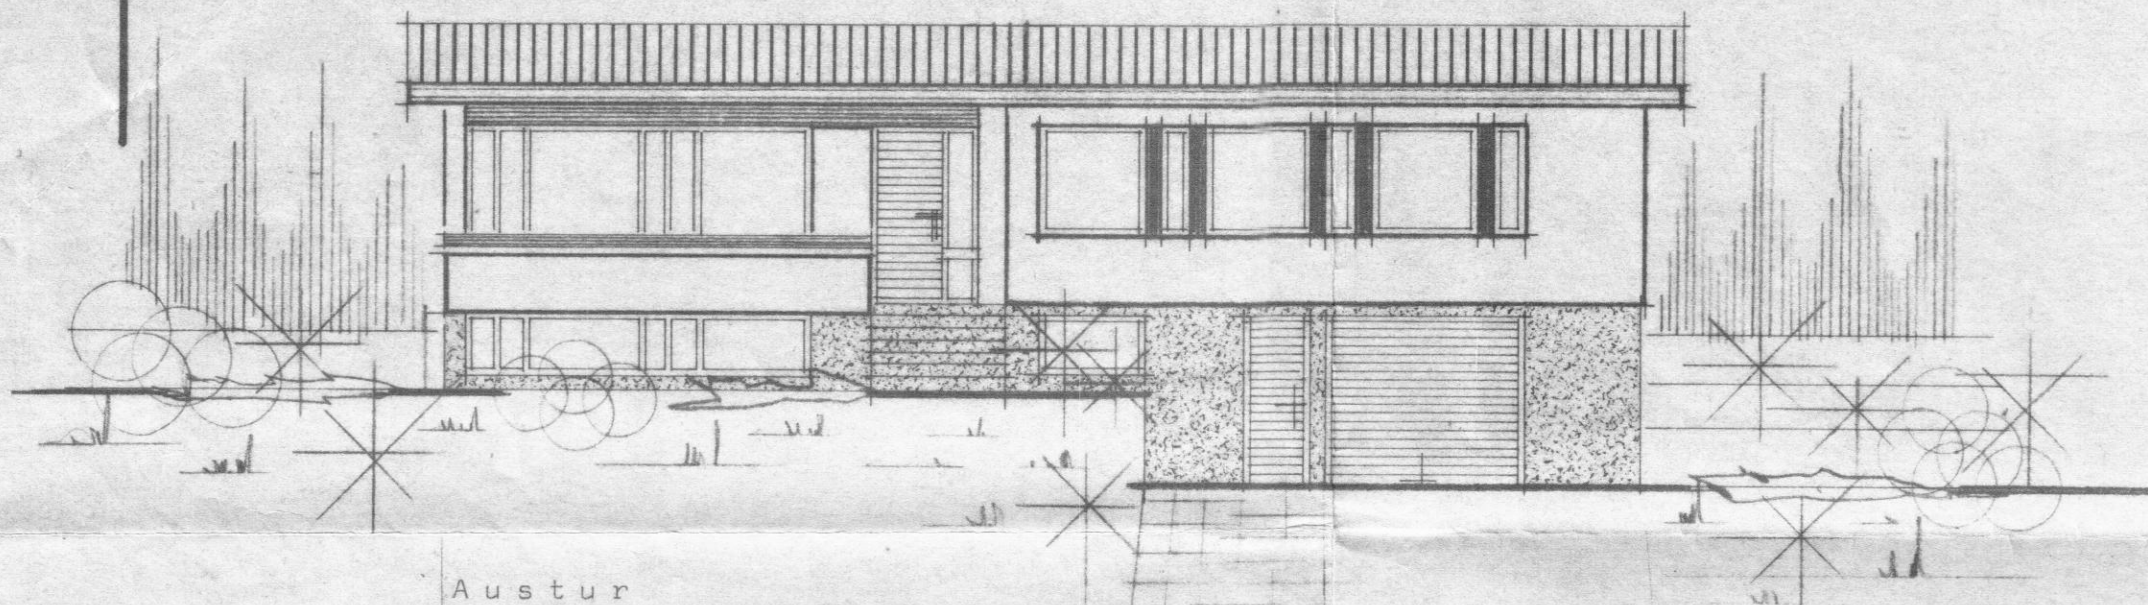


Austur

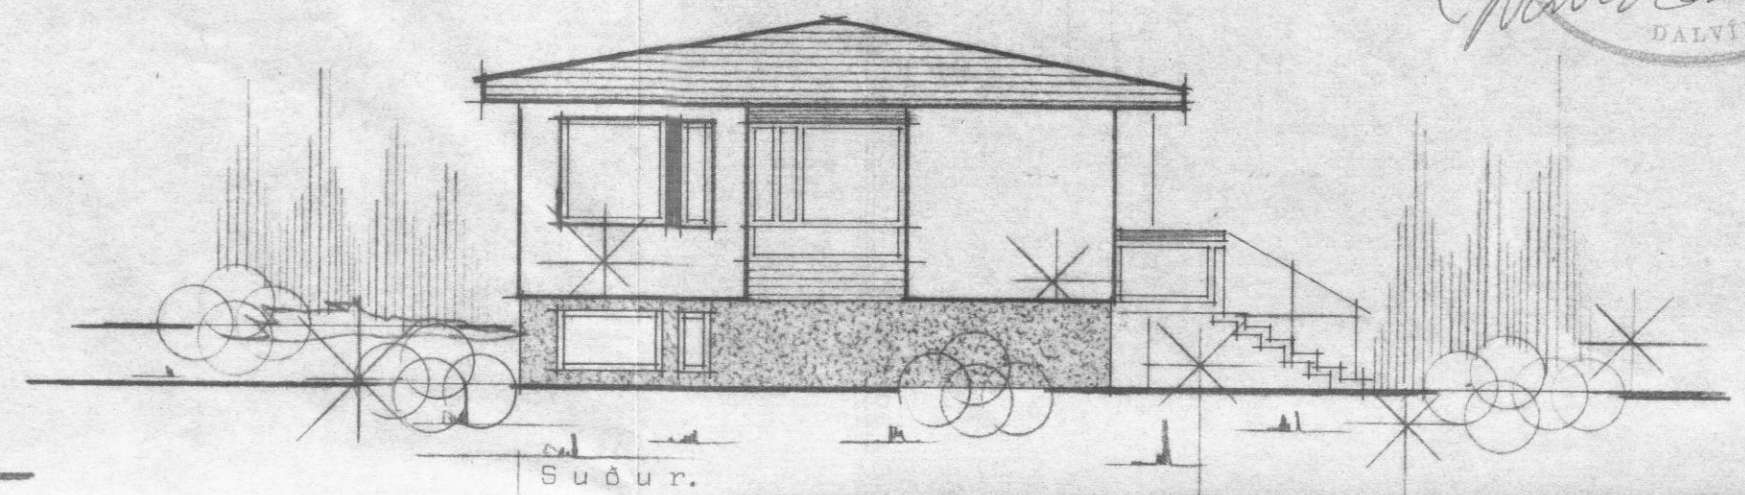


Suður.

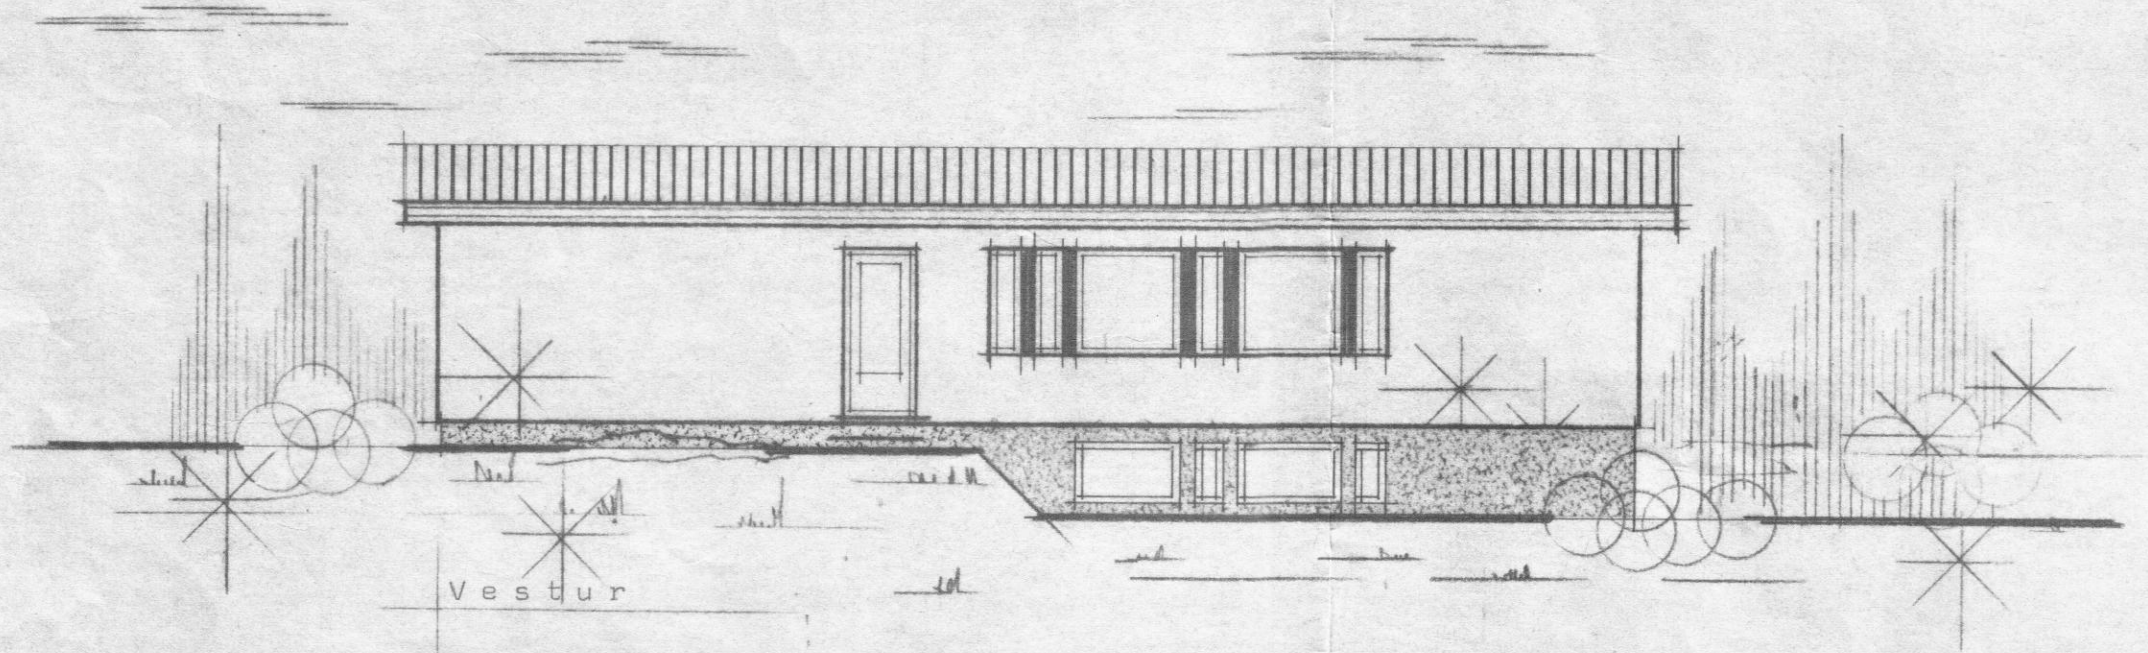


Vestur

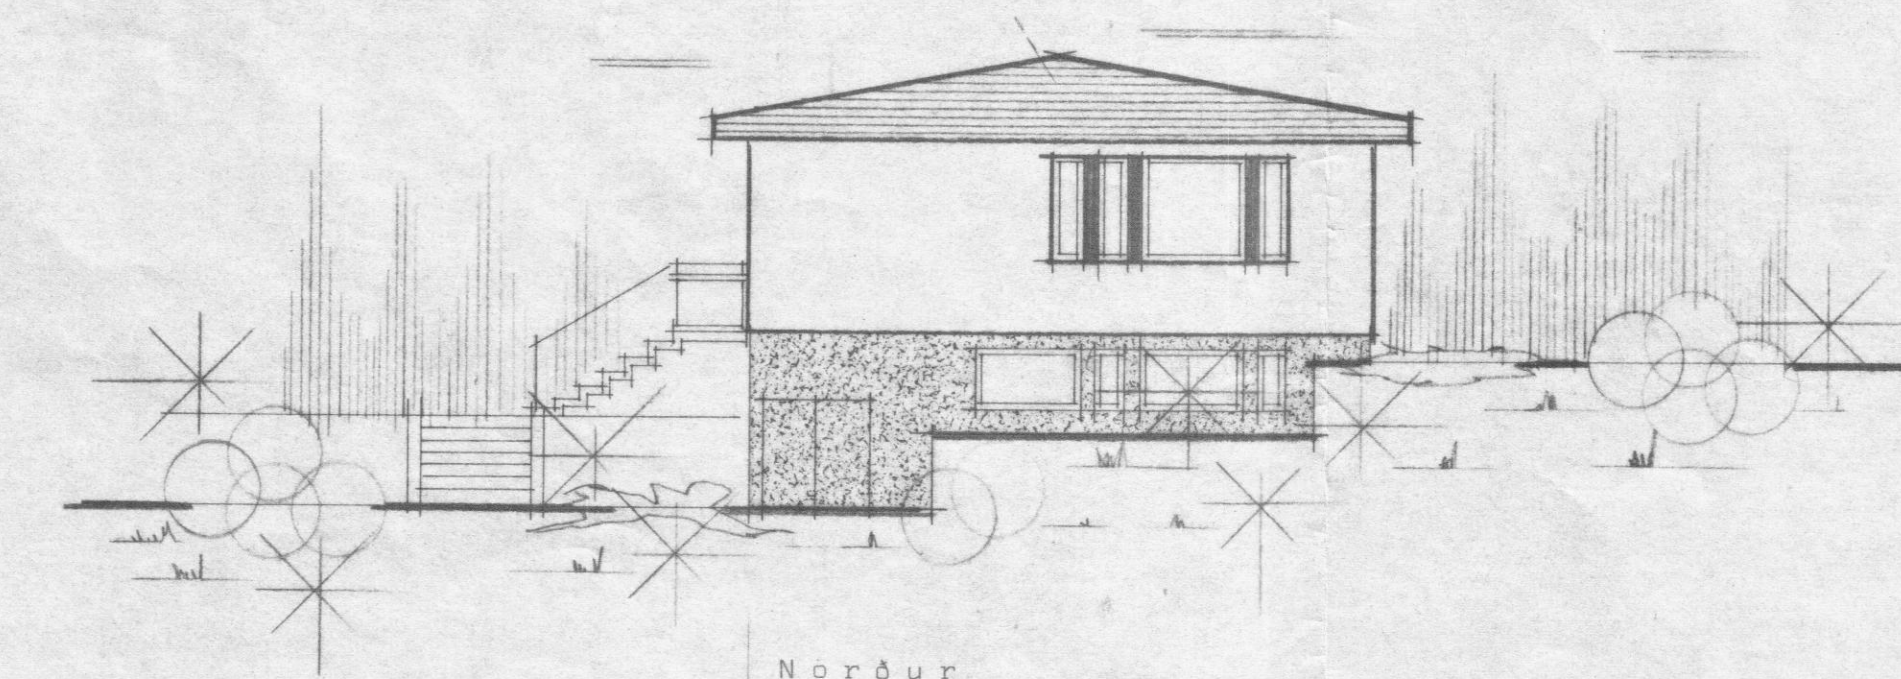

Norður

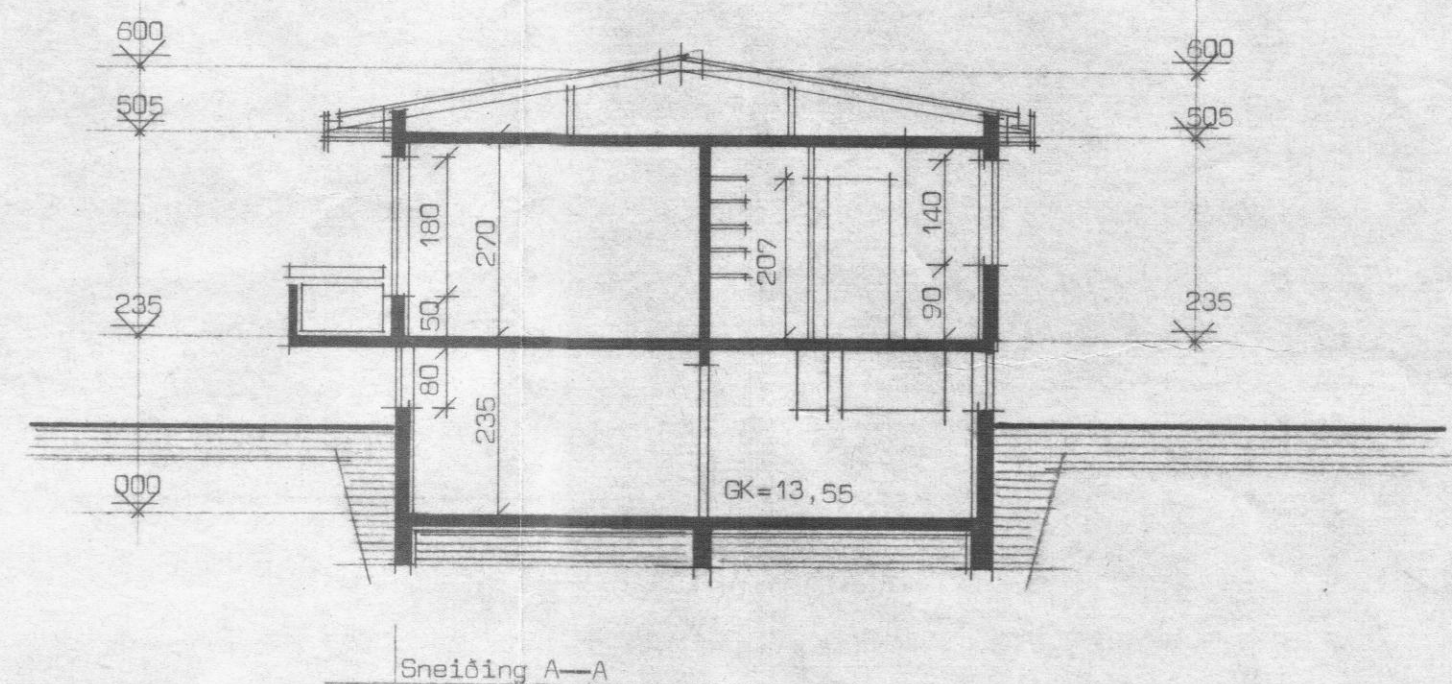

Sneiðing A—A

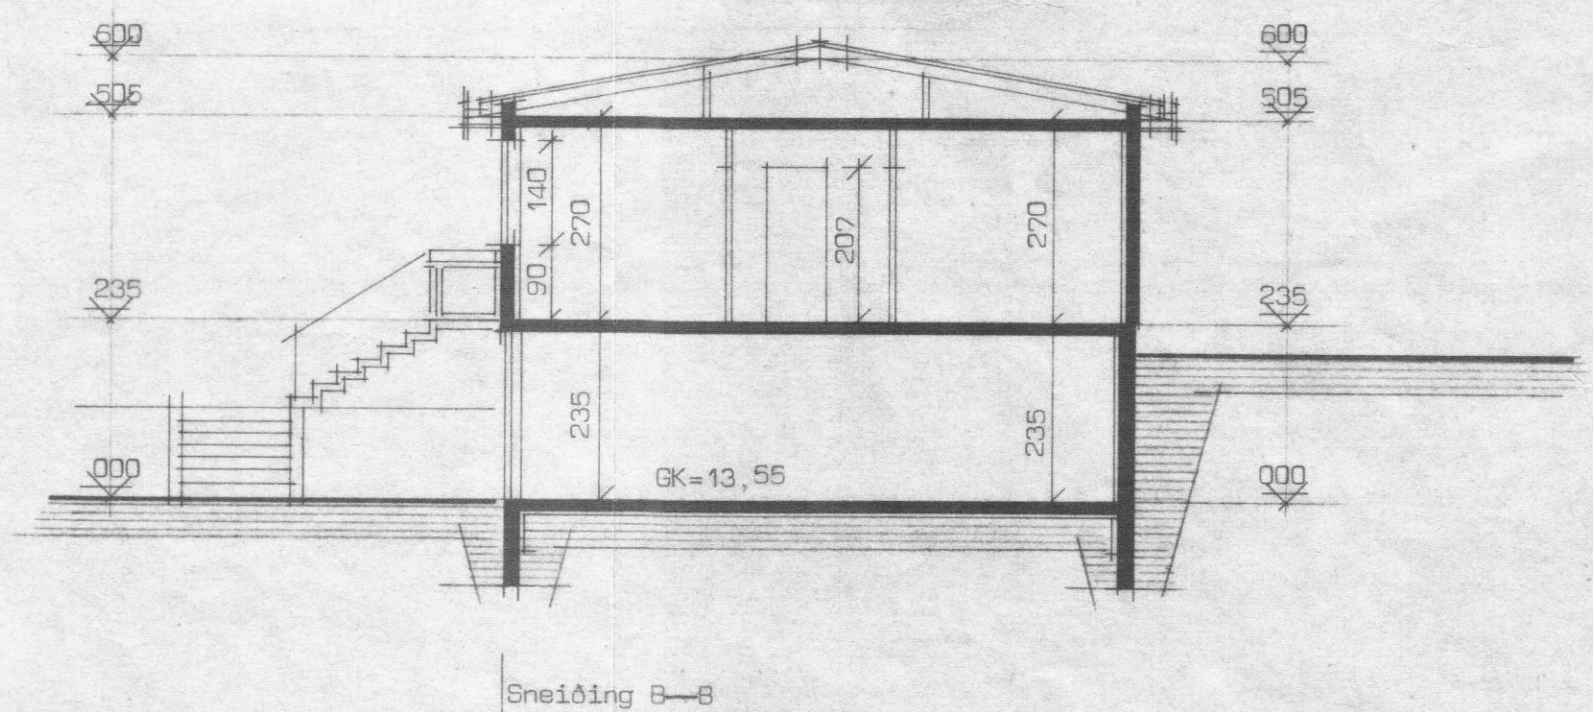

Sneiðing B—B

Sunnubraut 10 Dalvík.

Húsnæðisteiknistofan s/f
Suðurlandsbraut 20

ÚTLITSMYNDIR OG SNEIÐINGARmál 1:100

sími 86810

verk nr.

blað nr. 2.

8000

Ólafur S. Sigmundsson