



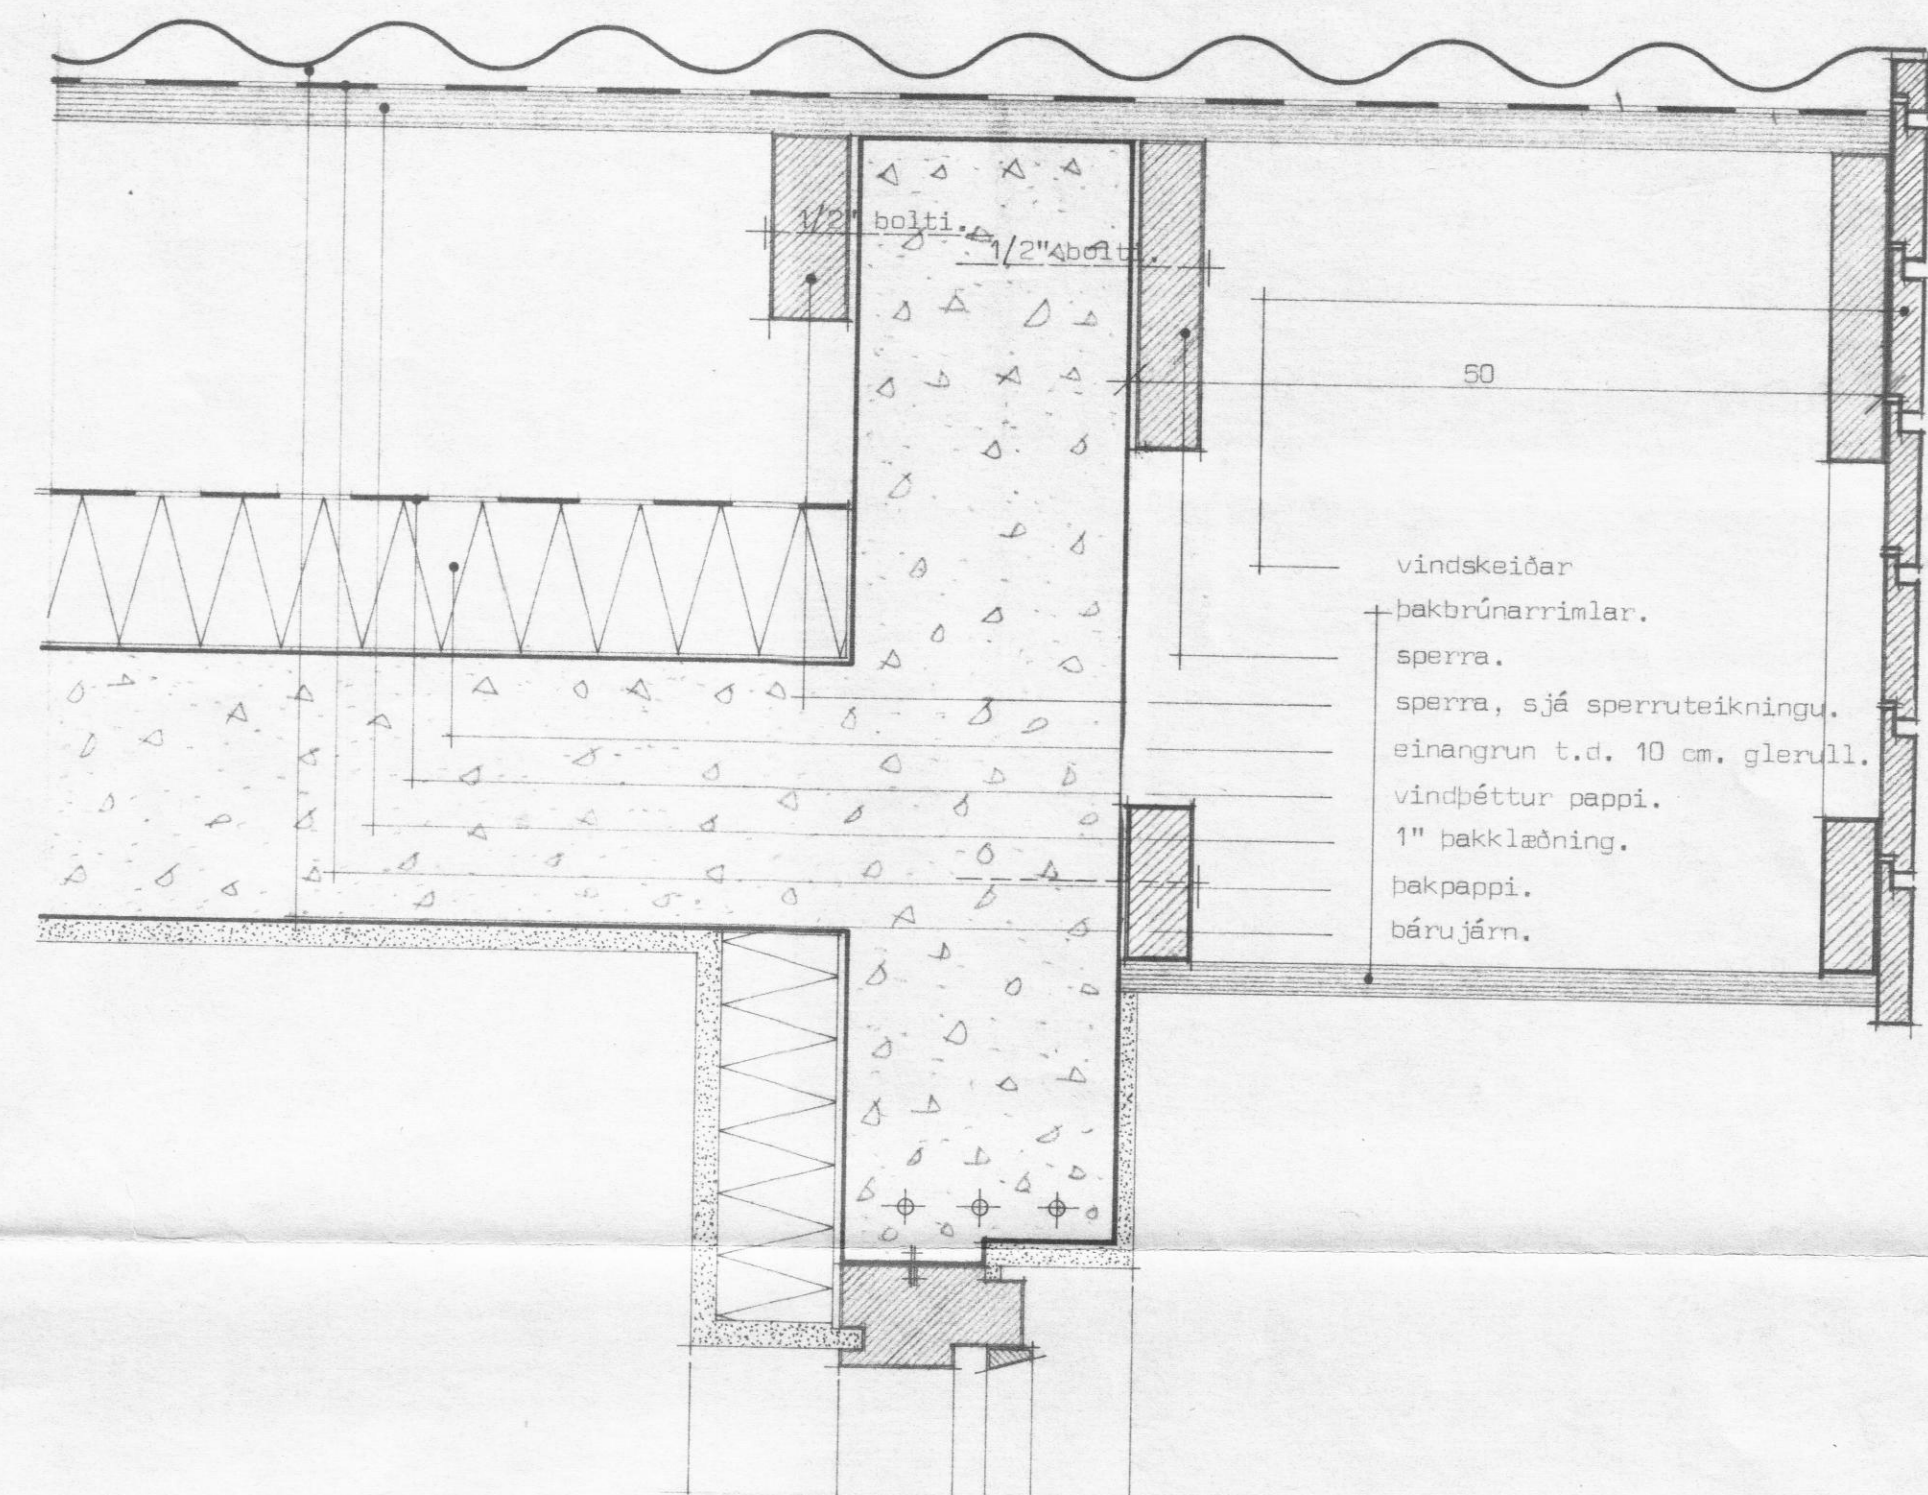

vindskeiðar
 þakbrúnarrimlar.
 sperra.
 sperra, sjá sperruteikningu.
 einangrun t.d. 10 cm. glerull.
 vindþéttur pappi.
 1" þakklæðning.
 þakpappi.
 bárujárn.

Lárétt sneiðing í þakbrún við garf.

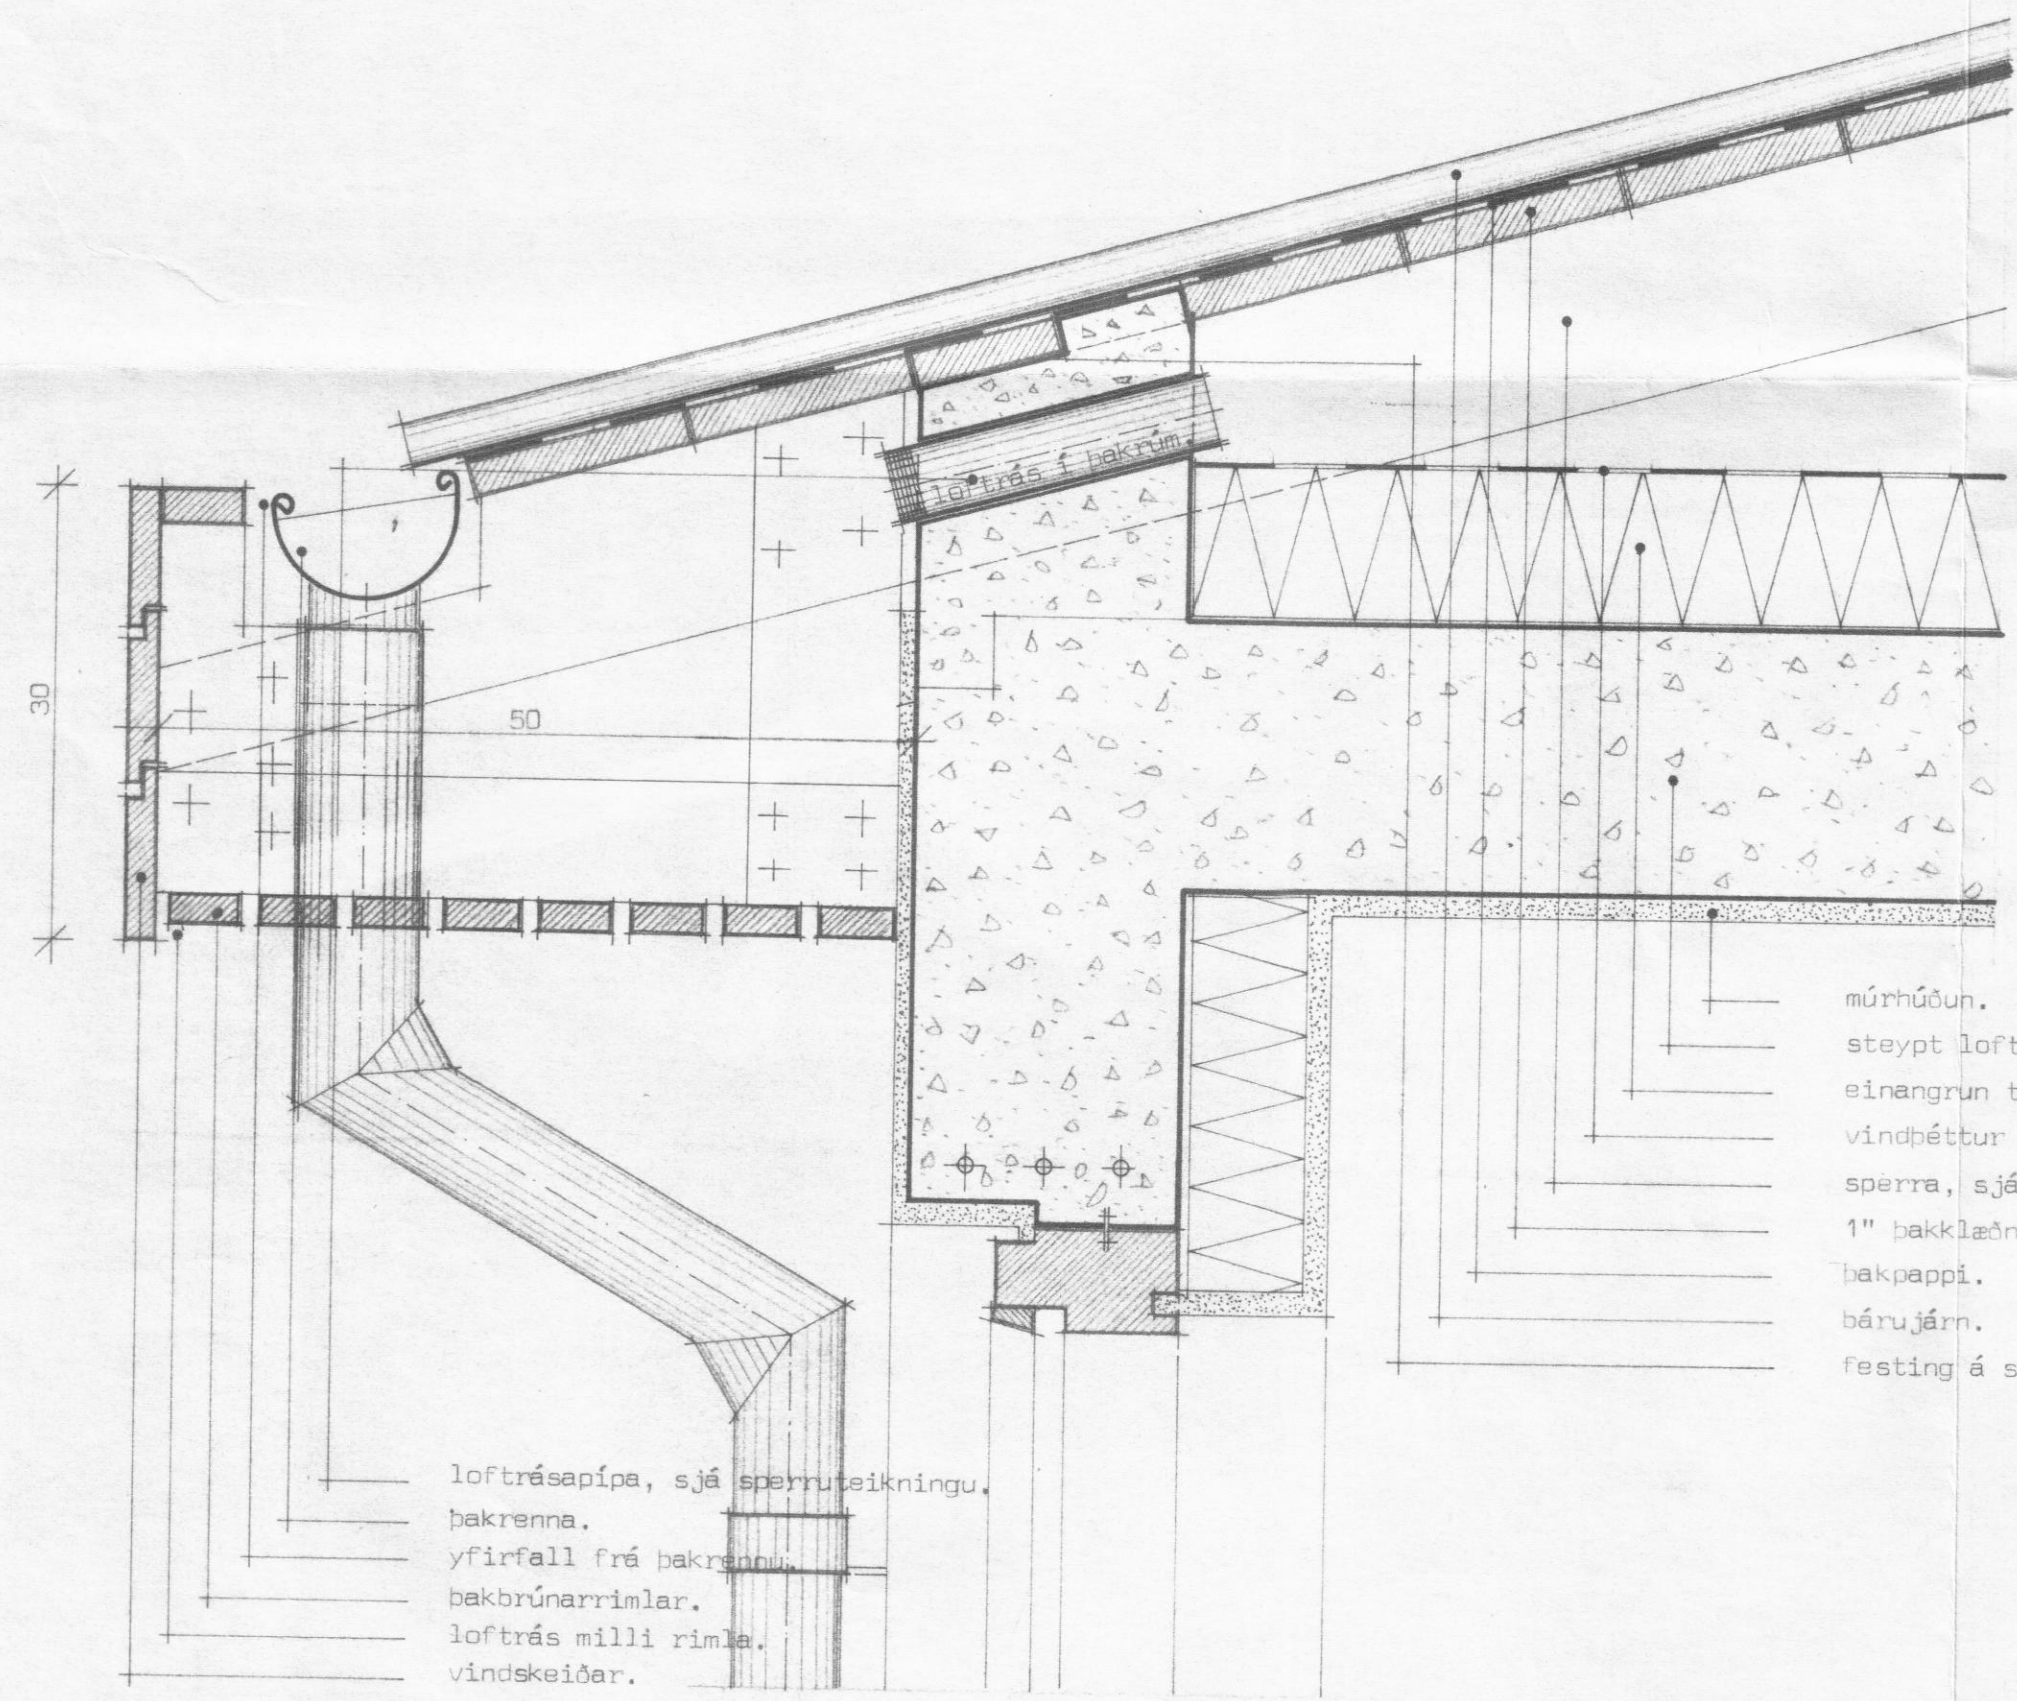

múrhúðun.
 steyp loftplata.
 einangrun t.d. 10 cm. glerull.
 vindþéttur pappi.
 sperra, sjá sperruteikningu.
 1" þakklæðning.
 þakpappi.
 bárujárn.
 festing á sperru, sjá söerruteikningu.

loftrásapípa, sjá sperruteikningu.
 þakrenna.
 yfirfall frá þakrennu.
 þakbrúnarrimlar.
 loftrás milli rimla.
 vindskeiðar.

Lárétt sneiðing í þakbrún við langhlíð.

1.

HÚSTEIKNING.		Húsnæðisteiknistofan s/f	
sneiðingar í þakbrúnum.		Suðurlandsbraut 20.	
		blað nr.	verk.
		mál 1:5.	