


STEYPA: SZ00
 KAMBSTÁL: KS40
 SLETT STÁL: St 37

ÖLL MÁL ERU CM, NEMA ÞVERMÁL JÄRNA ERU MM.

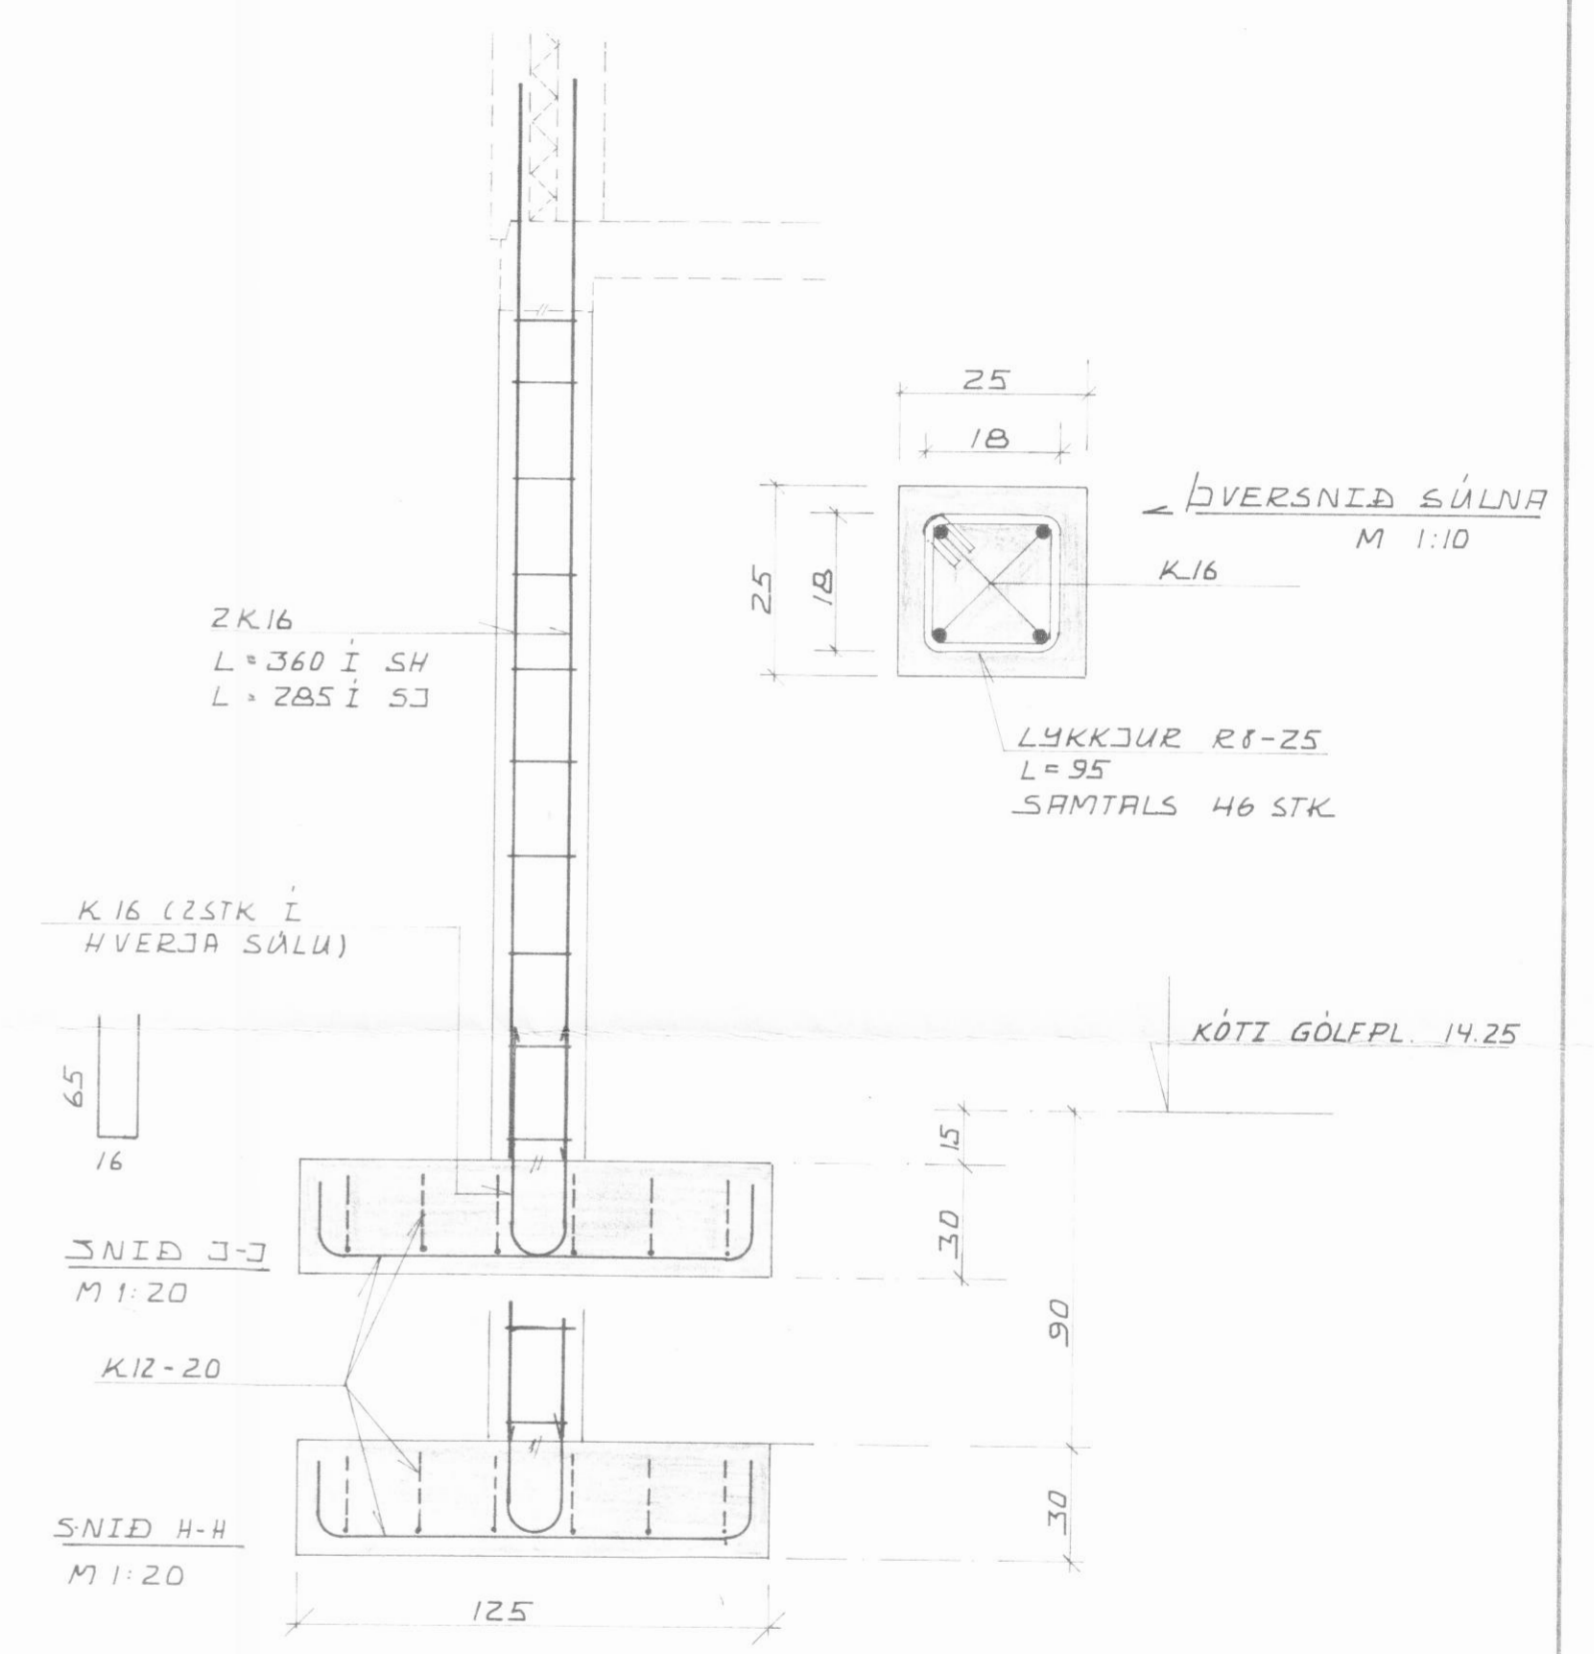

ATH!
 LYKKJUFJÖLDI OG LENGDIR STANDANDI JÄRNA
 ÞREYFAST EF GRUNDUNARÞYPI ÞREYTIÐ.

SUNNUBRAUT 12				ÞERGUR STEINGRÍMSSON VERKFR. TJARNARL. 10 D AKUREYRI Sími: 25865	
GÓLFPLATA NEDRI HEDAR JÄRNBENDING GRUNNMYND - SNID					
M. 1:50 1:20 1:10	Hannað BST	Teiknað BST	Samb.	Dags. JUNI '82	Nr. ØZI-2