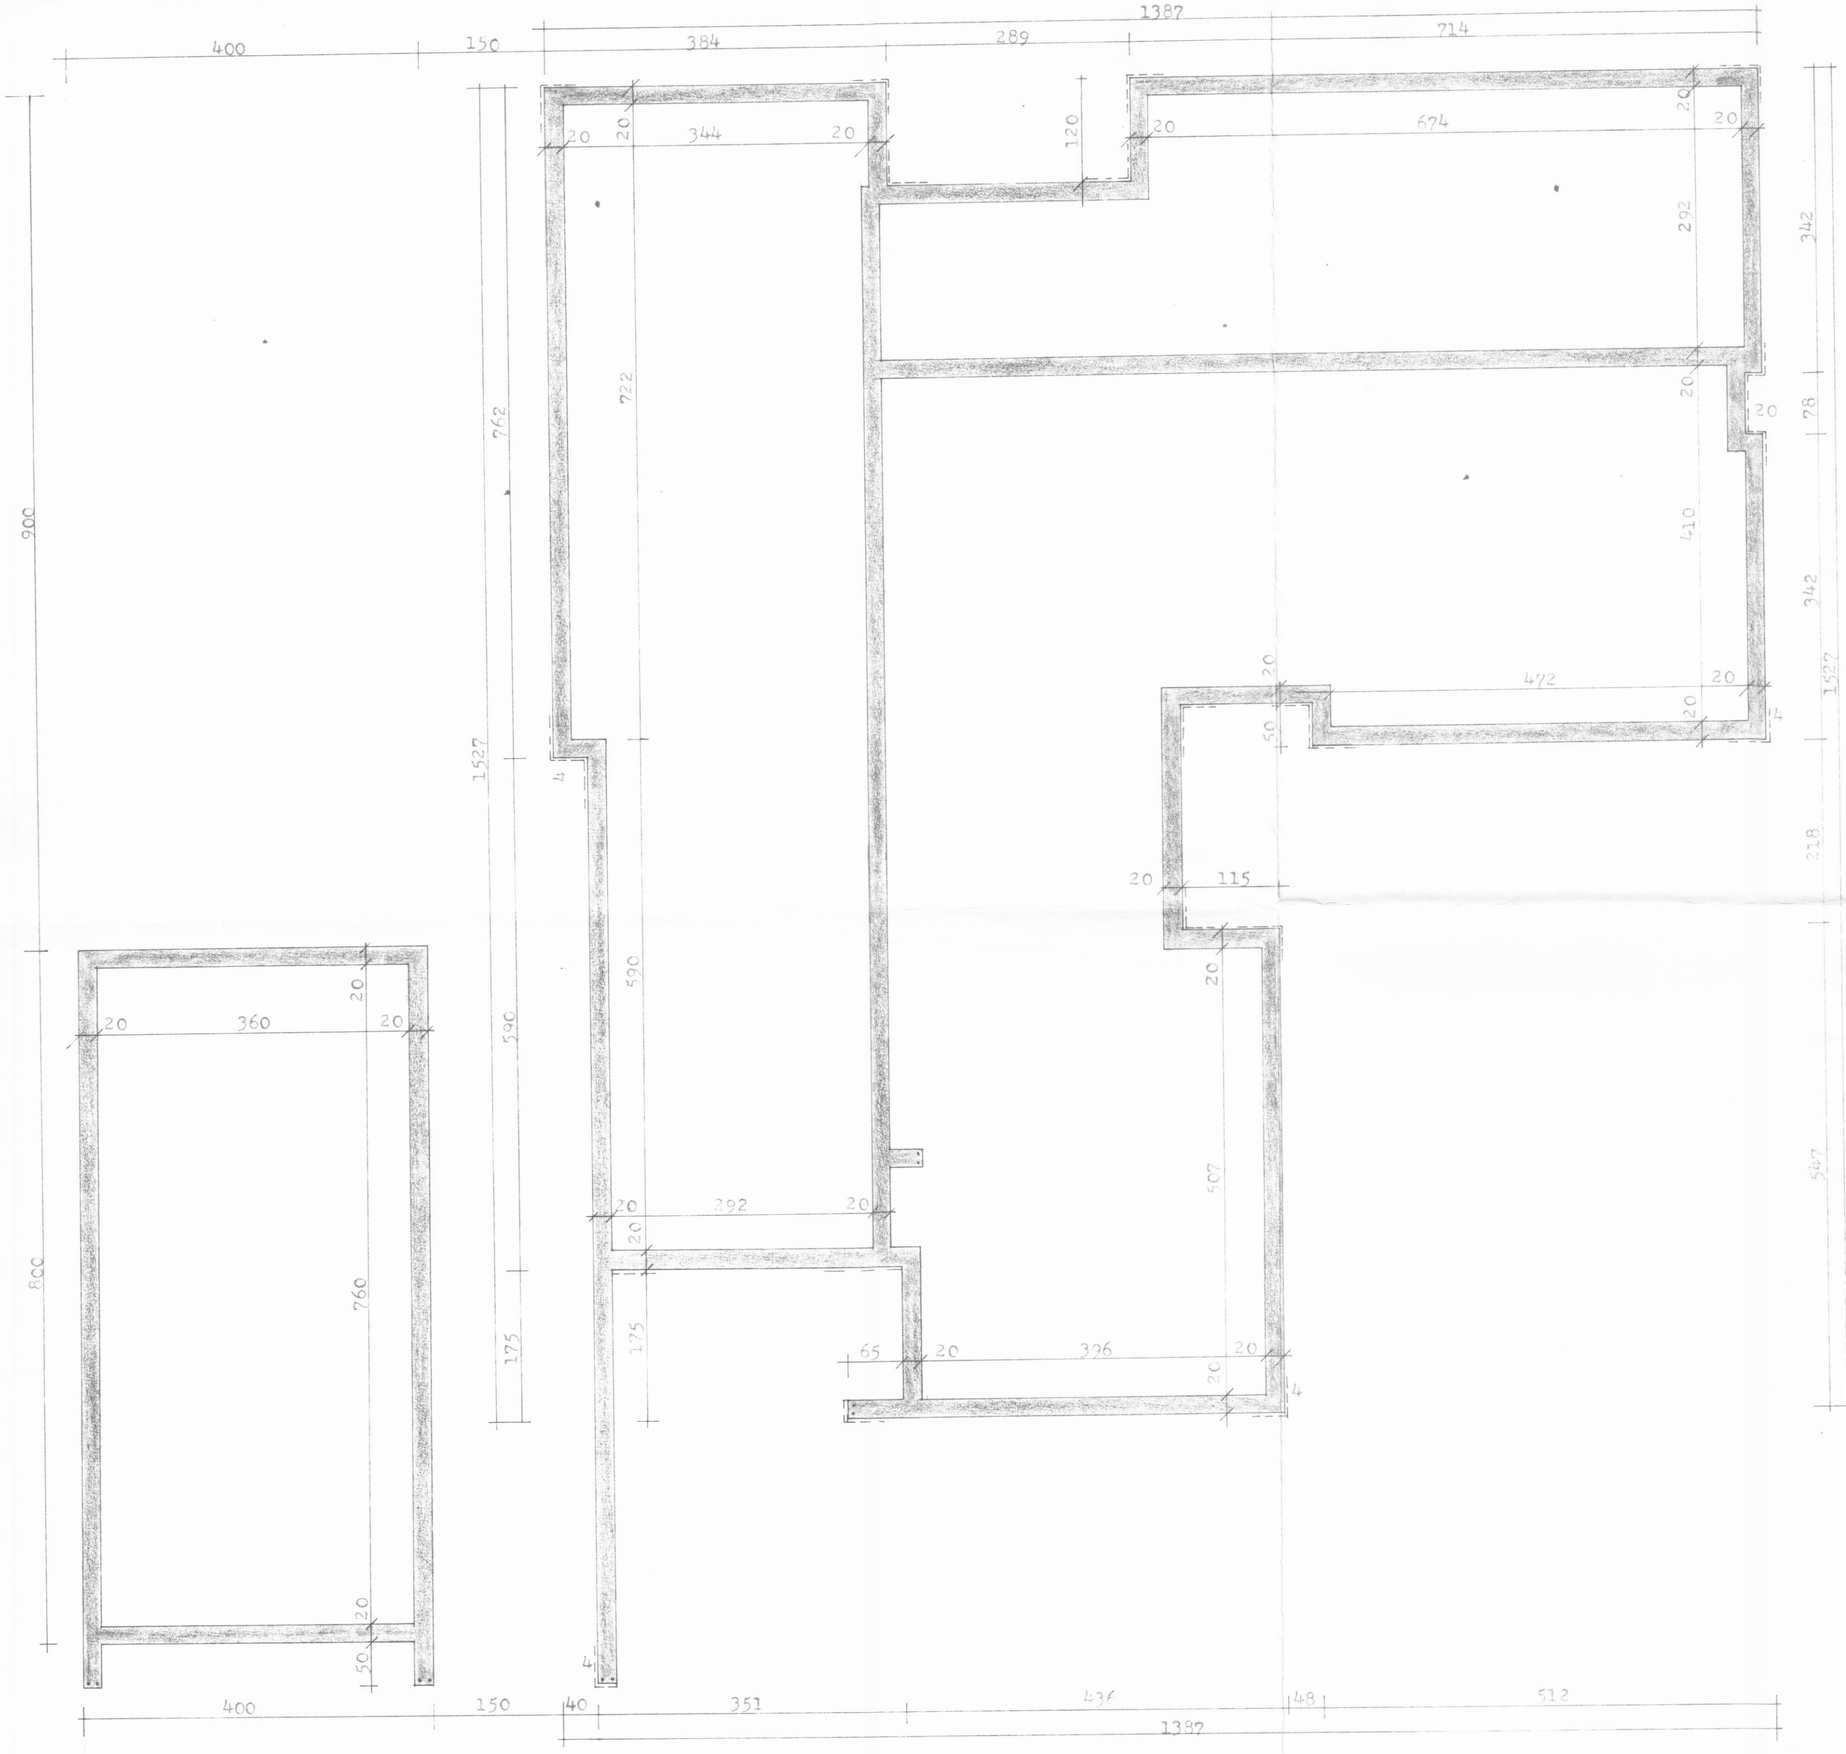

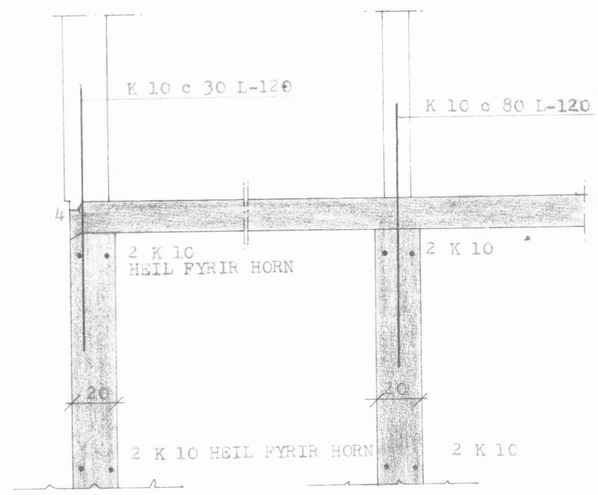

UNDIRSTAÐA ÚTVEGGJA 1:20 UNDIRSTAÐA INNVEGGJA 1:20

SKÝRINGAR:
STEYPUGÆÐI S-160 SAMKV. ÍSL. STAÐLI Í UNDIRSTÖÐUR OG GÓLFPLÖTU, SEM STEYPIST MINNST 12 CM ÞYKK.
STEYPUSTYRKTARSTÁL KS 40 MERKT -K
REIKNAÐ ER MEÐ AÐ UNDIRSTÖÐUR STANDI Á FÖSTUM JÖKULLEIR. MESTA ÁLAG VERÐUR 2,0 KG/CM^2.
UNDIRSTÖÐUR SKULU NÁ MINNST 120 CM NIÐUR FYRIR JARÐYFIRBORÐ.
UNDIR GÓLFPLÖTU SKAL FYLLA MEÐ GRÓS, SEM ÞJAPPAST Í 40 CM LÖGUM MEÐ VIBRAVALTARA OG VÖKVAST HÆFILEGA.
GÓLFPLÖTU SKAL EINANGRA MEÐ 1½" PLASTEINANGRUN (28-30 KG/M^3) OG MÁ HÚN 50 CM NIÐUR Á ÚTVEGGI.

HERMANN ÍSEBARN MTFÍ		
SUNNUBRAUT NR. 13, DALVÍK		
MÁL	1:20 1:50	UNDIRSTÖÐUR GRUNNMYND OG SNIÐ
DAGS.	SEPT. 1978	
BLAÐ	1	Hermann Ísebarn