




Suður

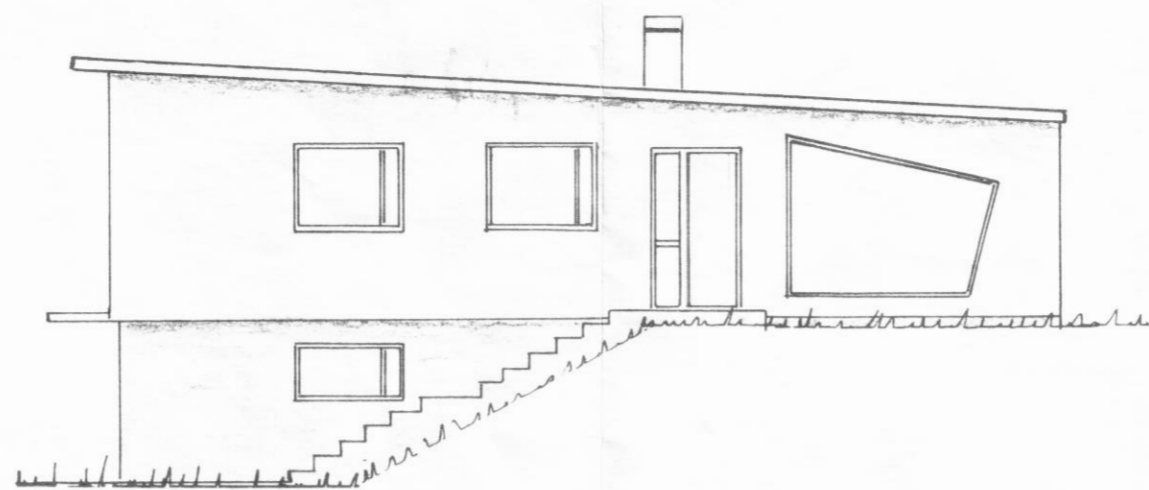


Austur

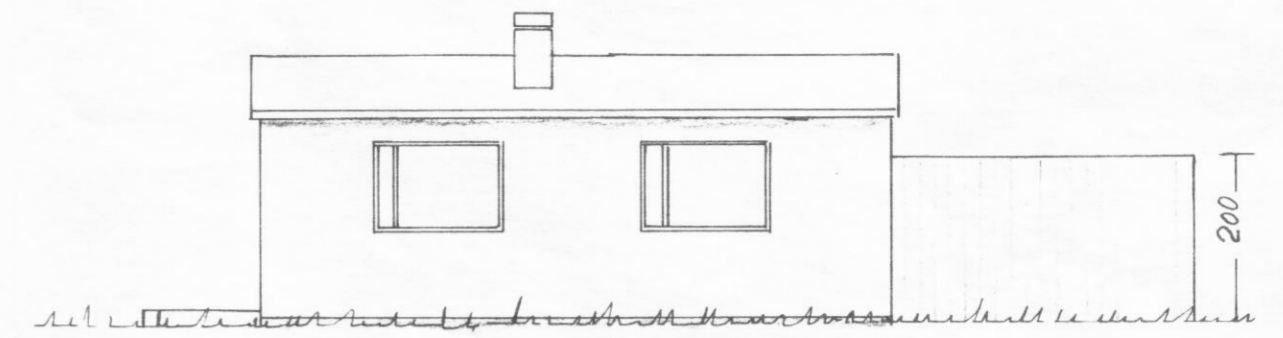


Norður

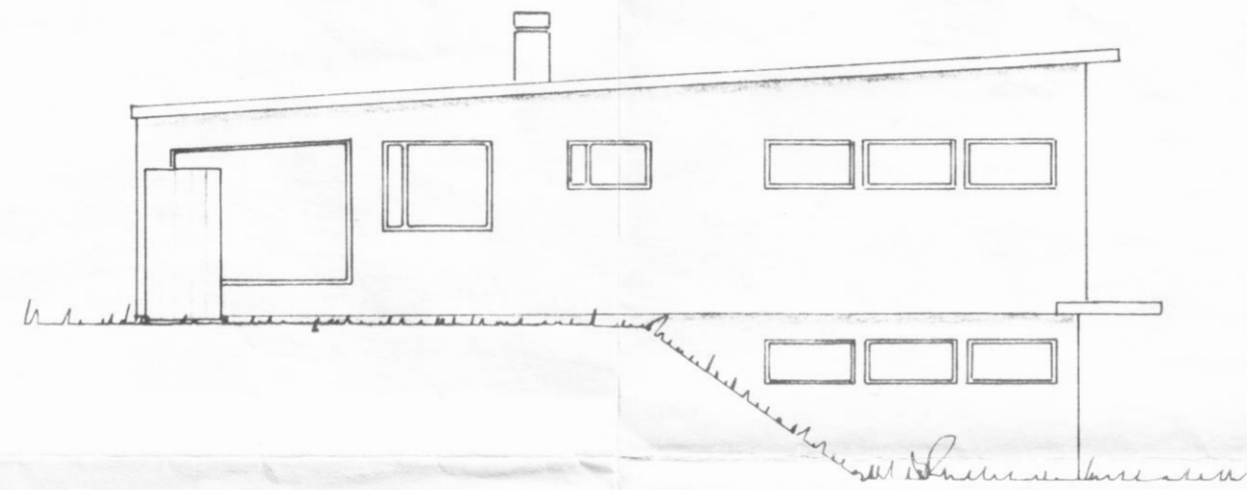

Vestur

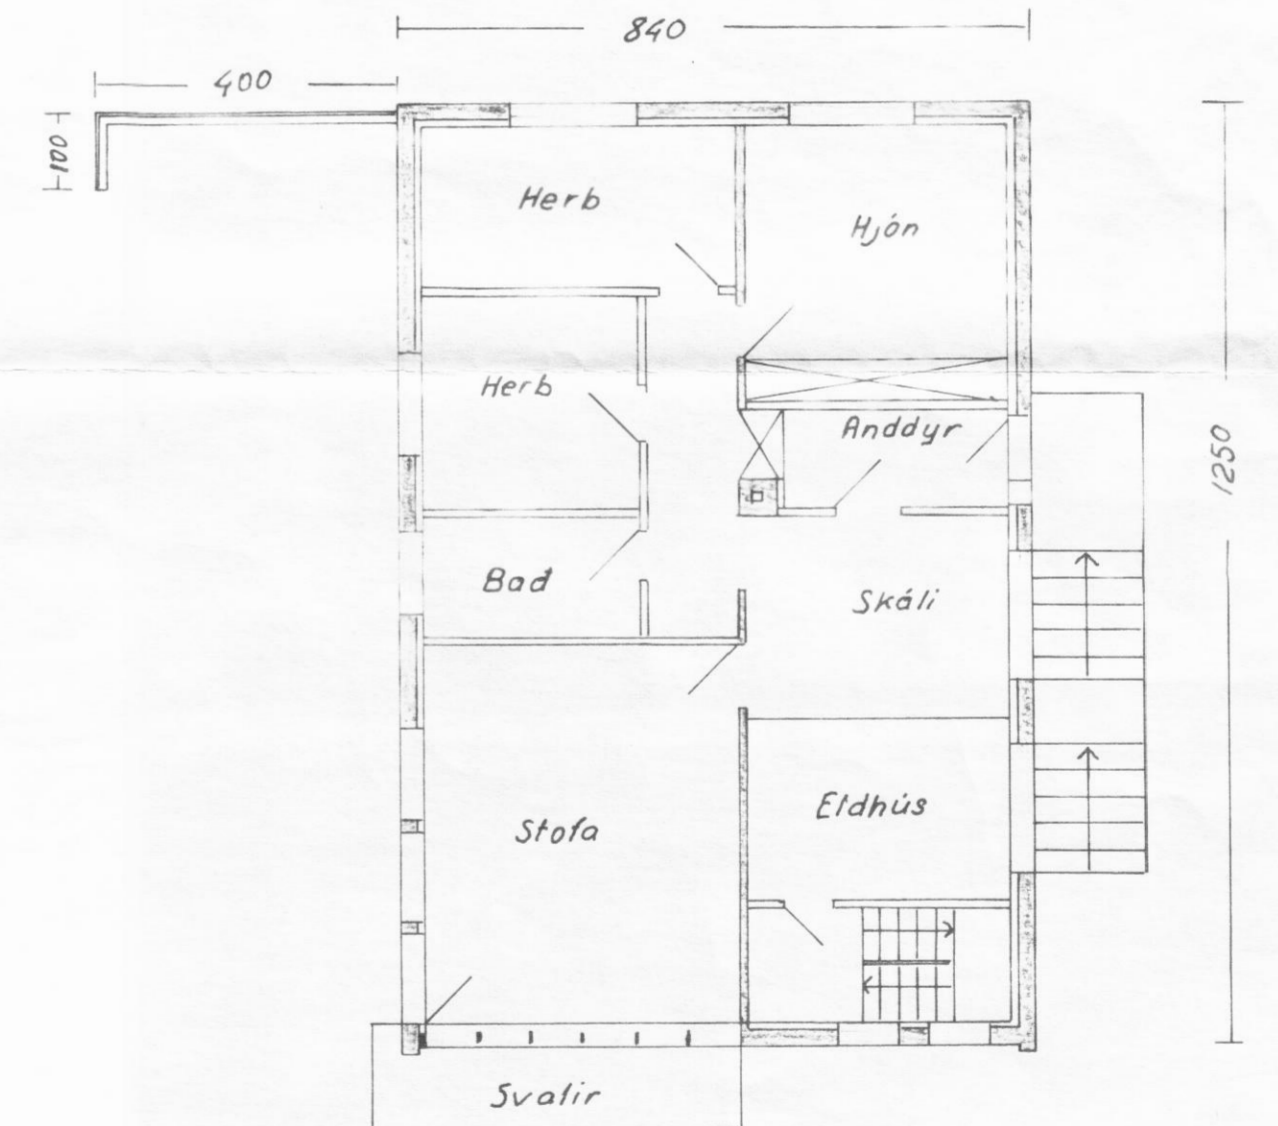

Grunnmynd efri hæð

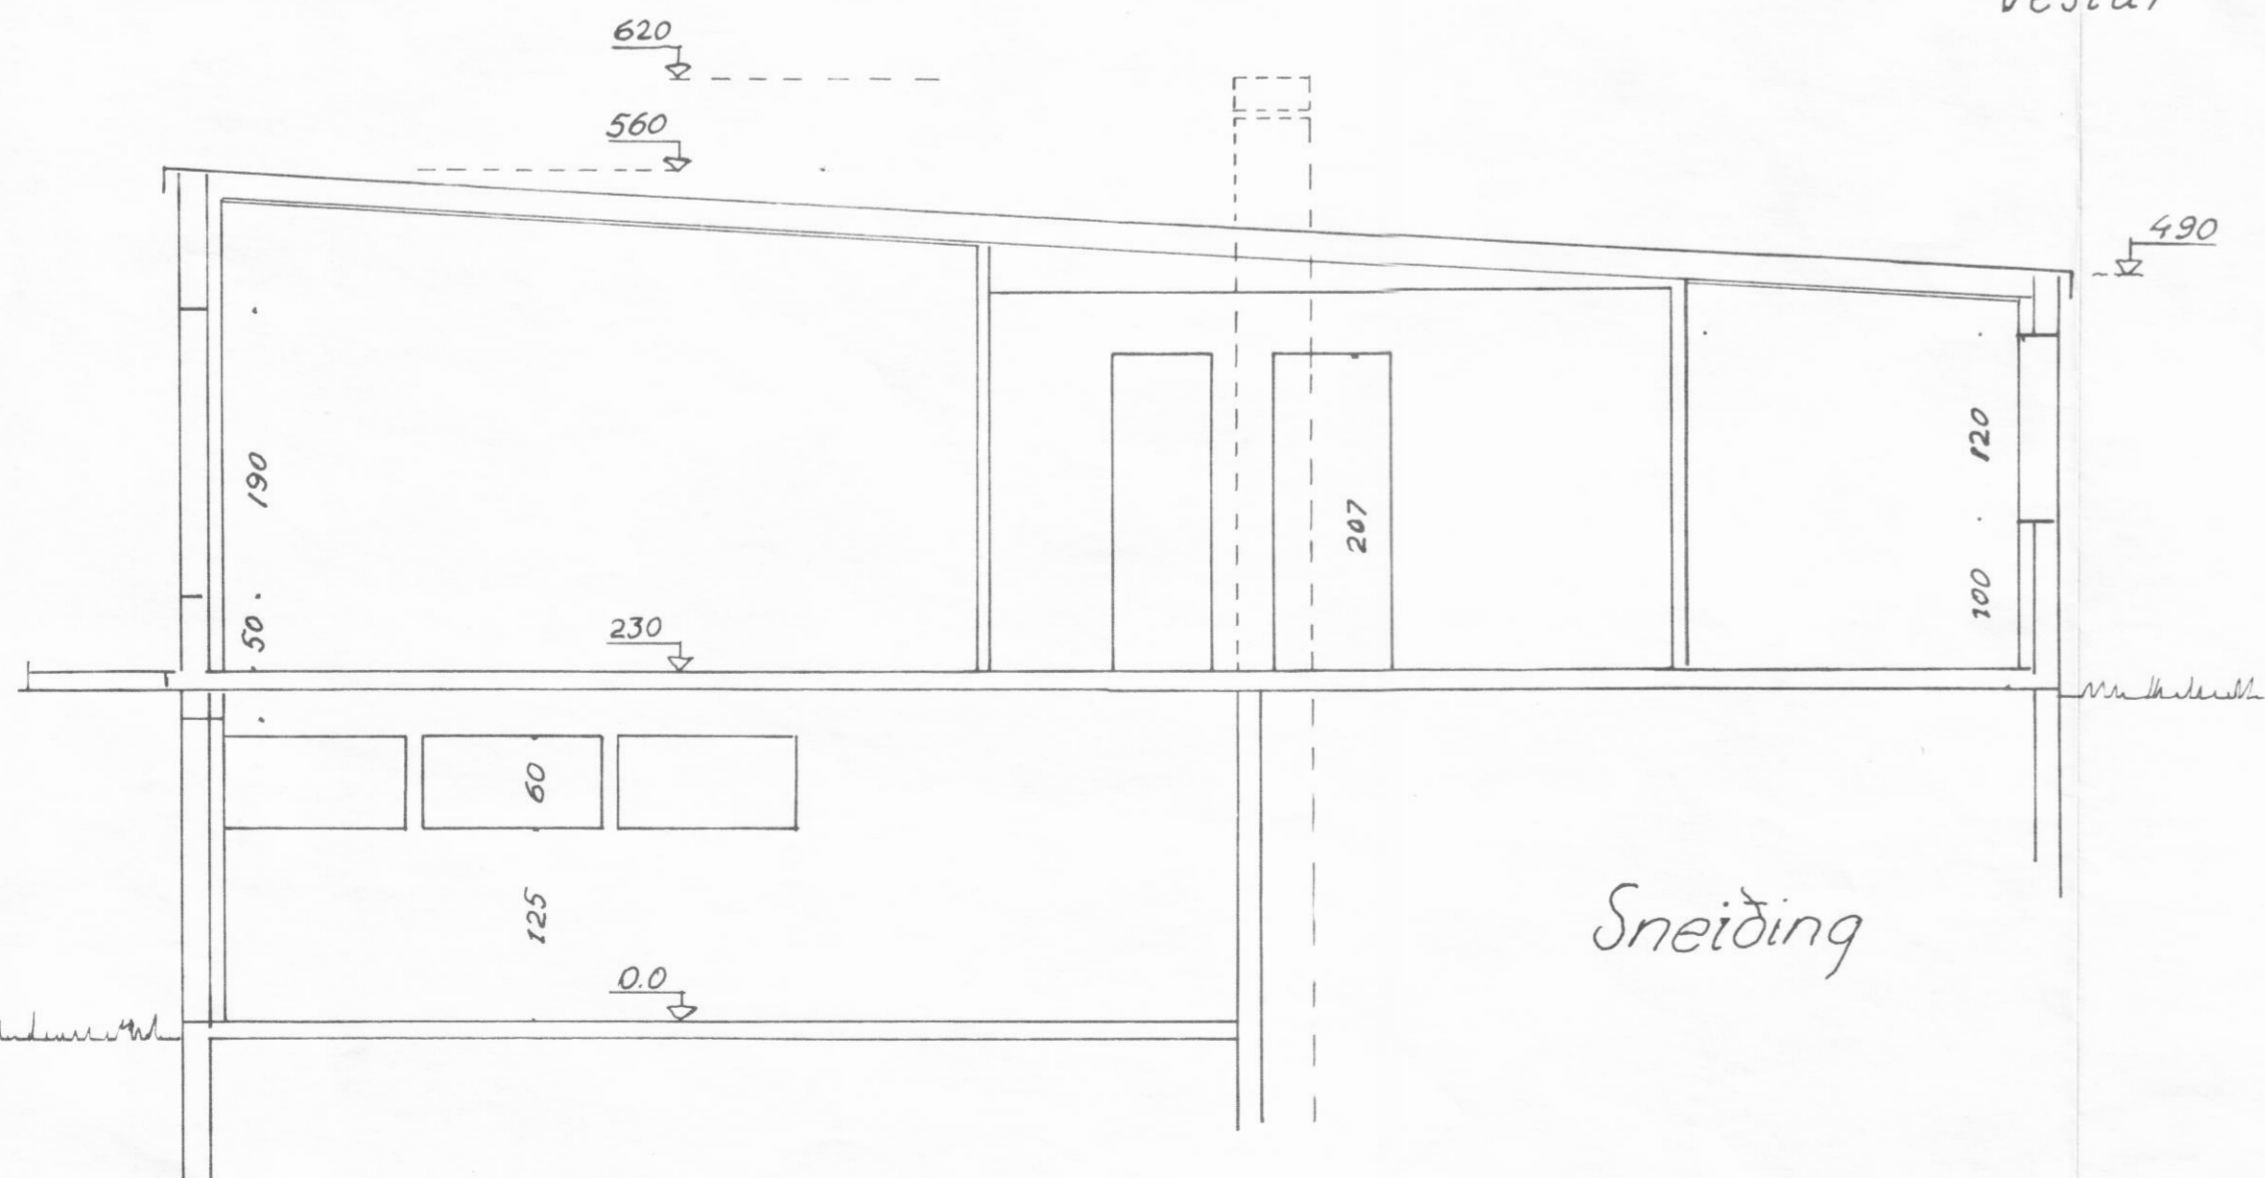

Sneiðing

Íbúðarhús við Svarfadarbraut 2
 Útlitsmyndir grunnmynd og snið
 Mál 1:100
 1:50
 Dalvík 5-7-'75