



Gölfplata  
Grunnmynd 1:50

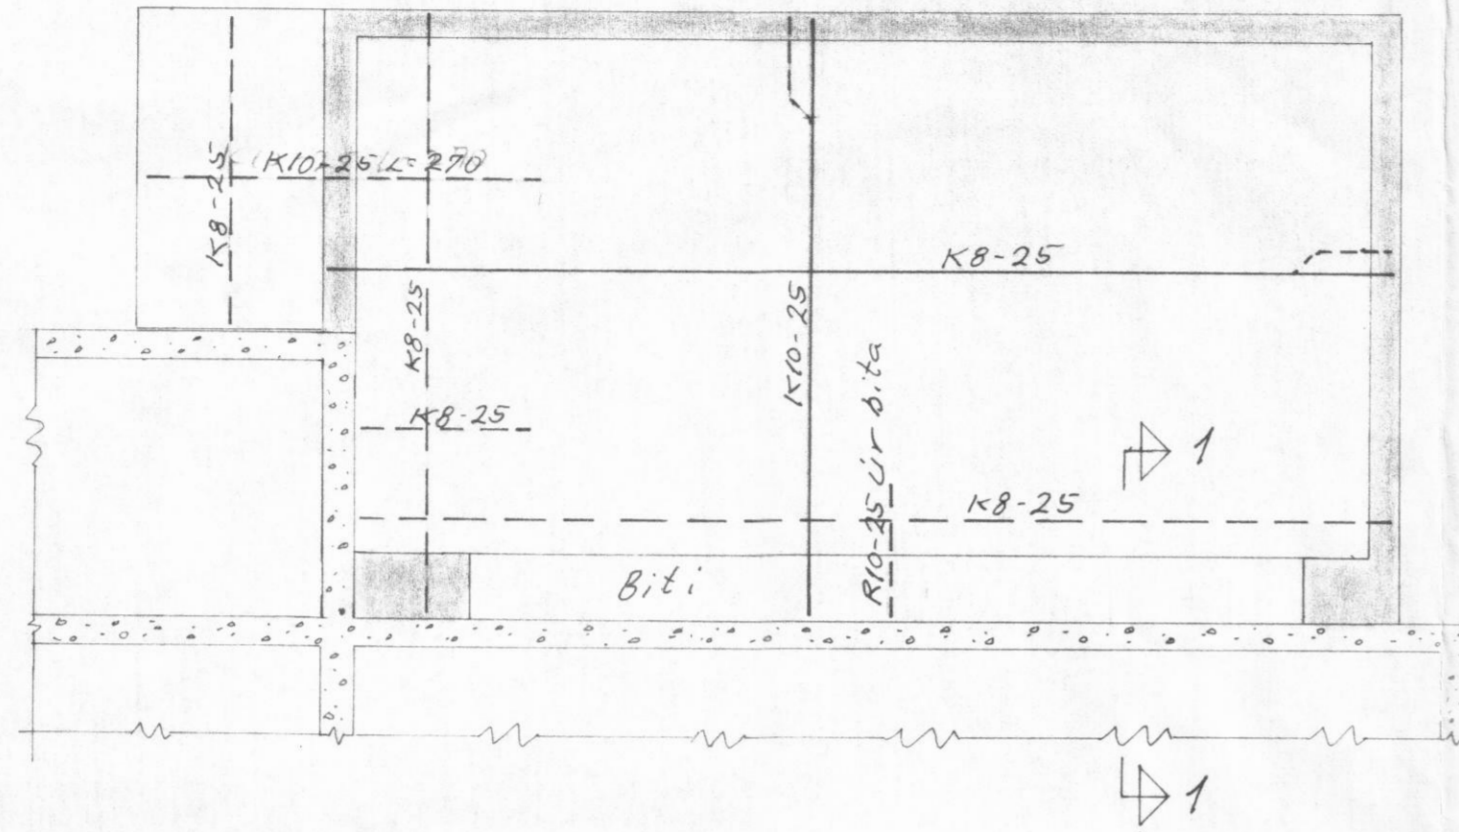


Reiknað er með að undirstöður, sem dekkar eru á grunnmynd hvíli á óhreifðri mól eða mótelli

Snið 2-2 1:10

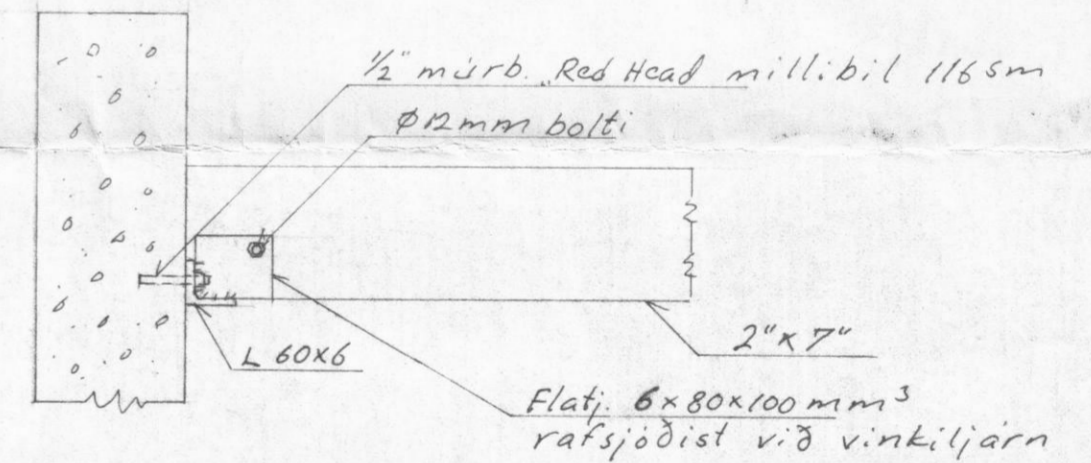


Snið 1-1 1:20

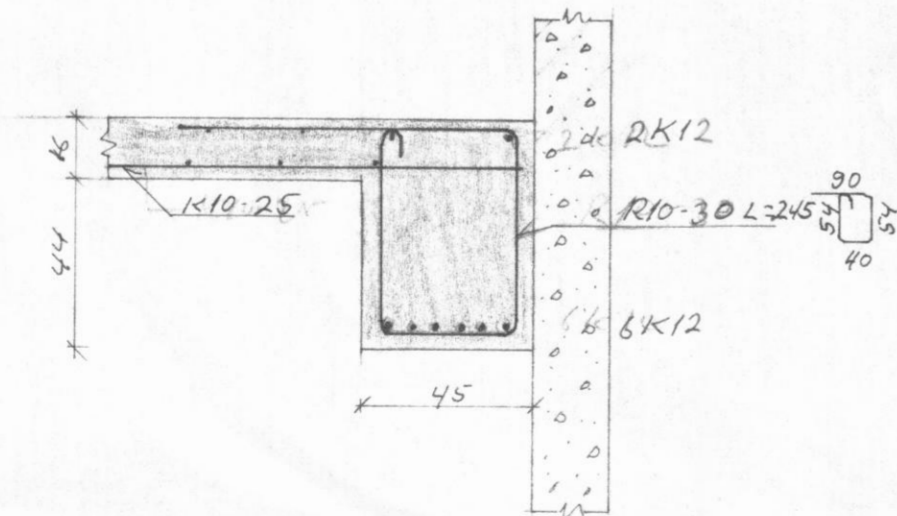

Skýringar:  
Ónefnd mál eru sm, nema þvermál járna eru mm.  
-----: Táknað járn í efri brún plötu, járn í neðri brún eru dregin heil.  
Sjá enn fremur skýringar á teikn. nr. 1.00

Festing sperra í Vesturvegg  
1:20

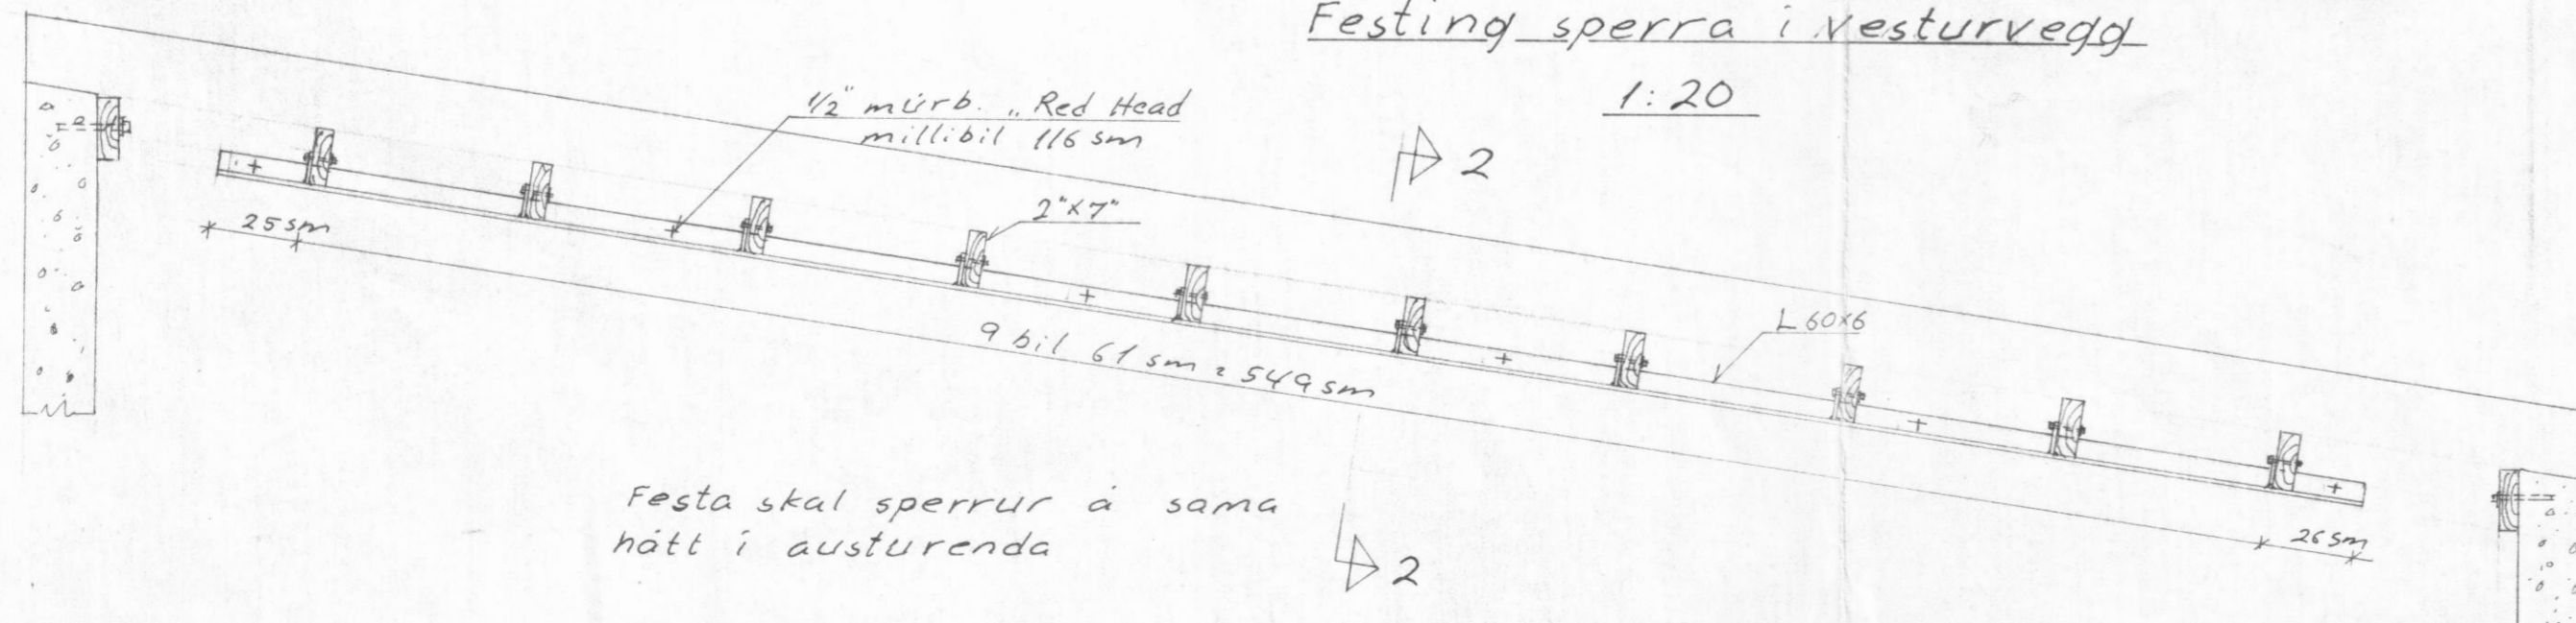

Festa skal sperrur á sama hátt í austurenda

Svarfaðarbraut 4 Dalvík

Viðbygging		Verk nr.	Teikn. nr.
Gölfplata og festing sperra		76.520	1.01
		Mælikv.	1:50 og 1:20
VERKFRÆDISTOFA SIGURDAR THORODDSEN SF.		Dags.	Reikn.
REYKJAVÍK: ÁRMÚLI 4 SÍMI 81575		17.8.76	2.1.77
AKUREYRI: GLERÁRGATA 36 SÍMI 12549			
SEYÐISFJÖRDUR: HAFNARGATA 48 SÍMI 194			
ÍSAFJÖRDUR: PÓLGATA 6 SÍMI 3708			
Samb.			