




Vestur

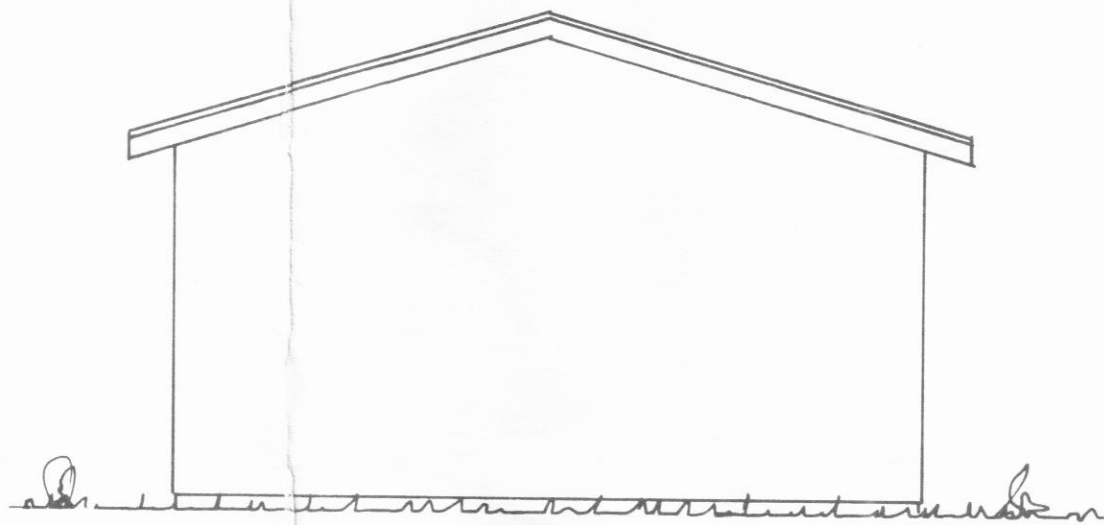


Suður

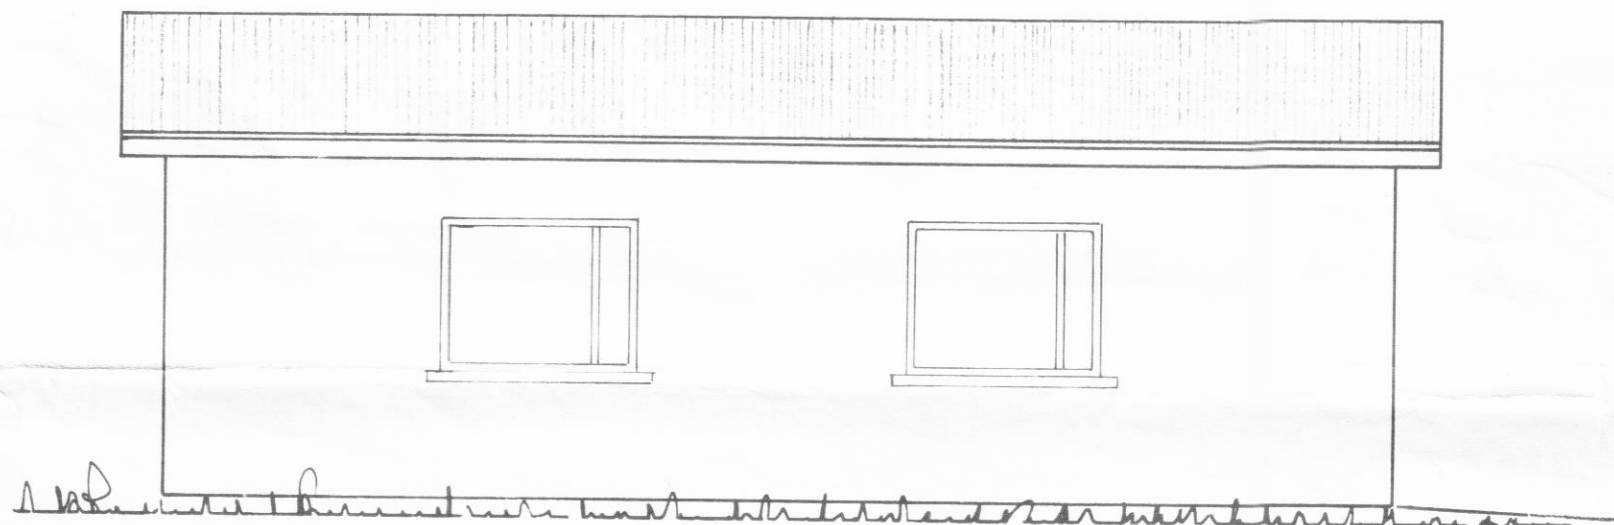


Austur

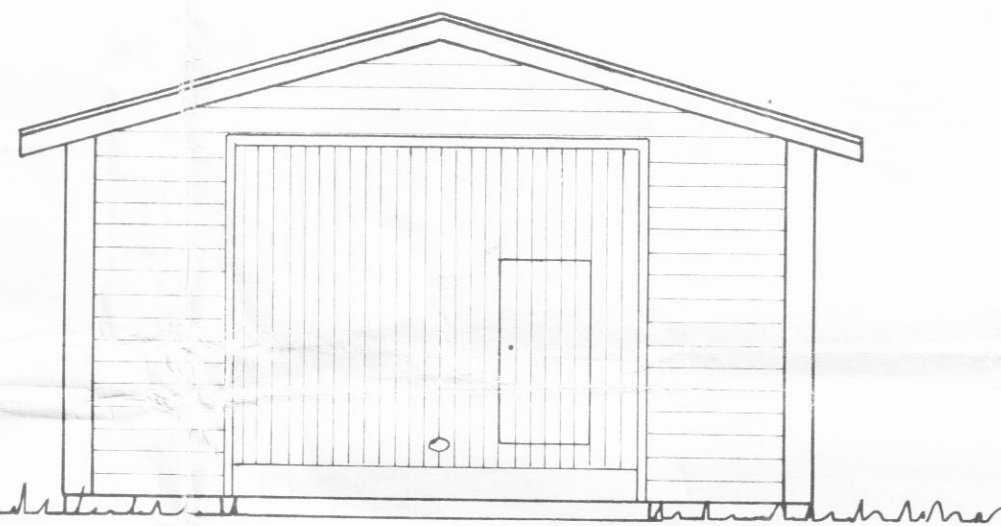

Nordur

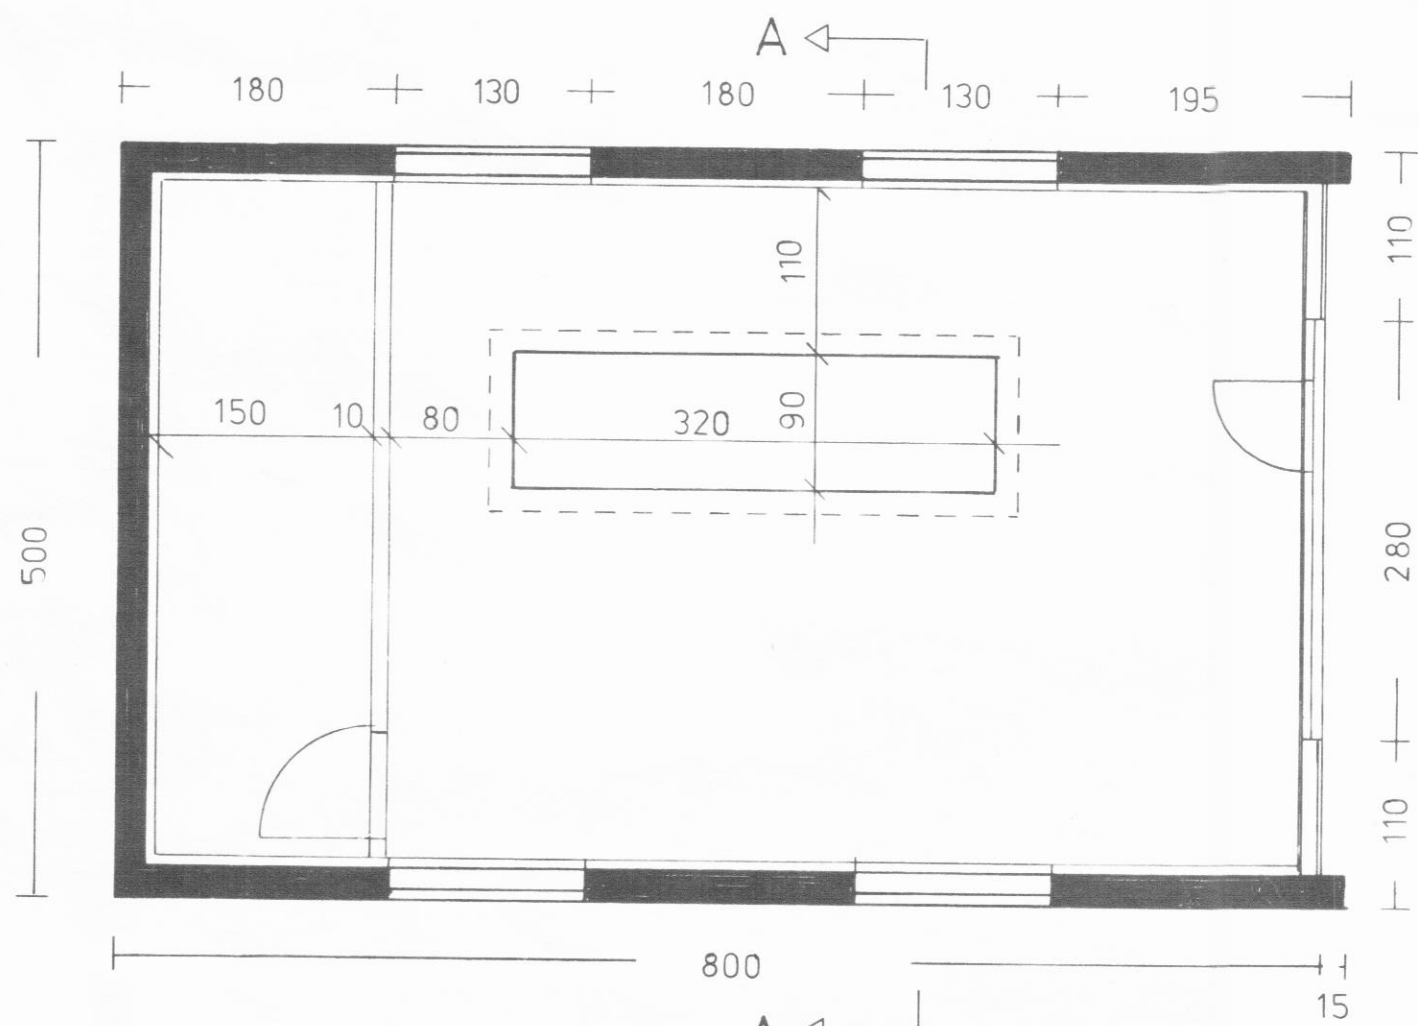

Grunnmynd

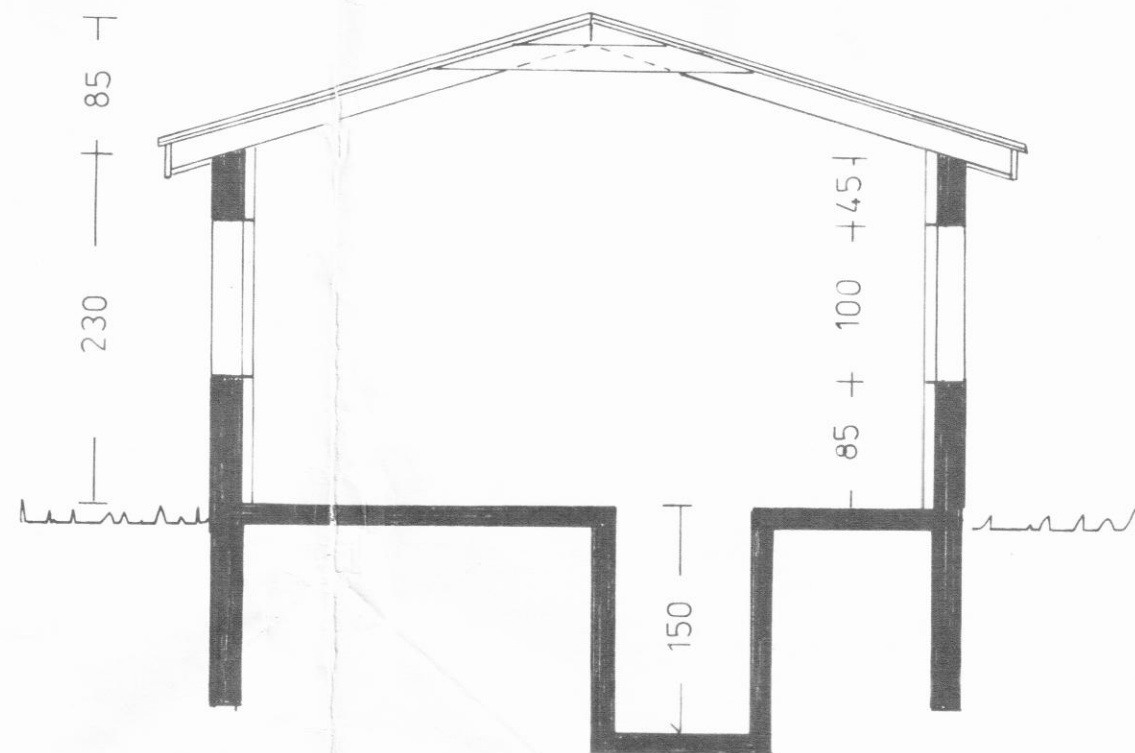

Skurður A-A



Afstöðumynd.  
Mkv. 1:500

Svarfadarbraut 9 Dalvík.	Mkv.
Bifreiðageymsla.	1:50 1:500
Útlit, grunnmynd, skurður og afstöðumynd	Mars '76
<i>Oskar Palmason</i>	