



D A L V Í K .


David Sulphron

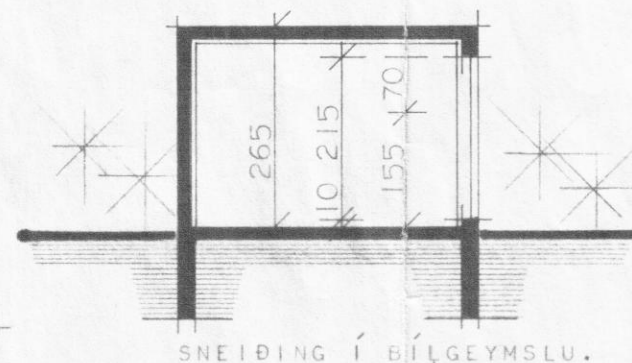


SNEIÐING Í BÍLGEYMSLU.

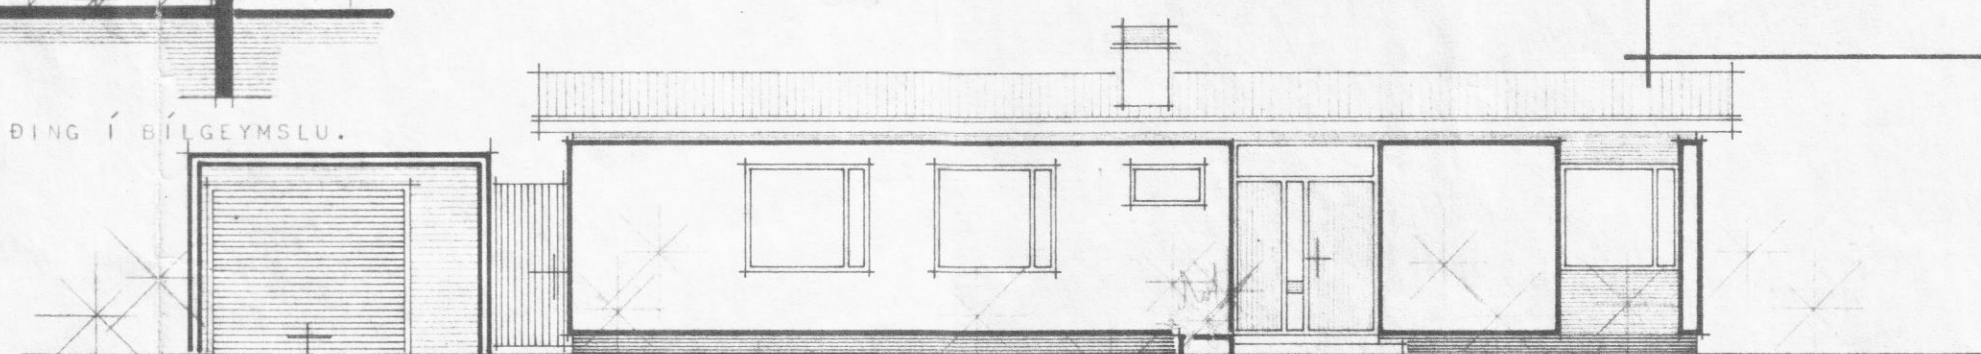


A U S T U R.

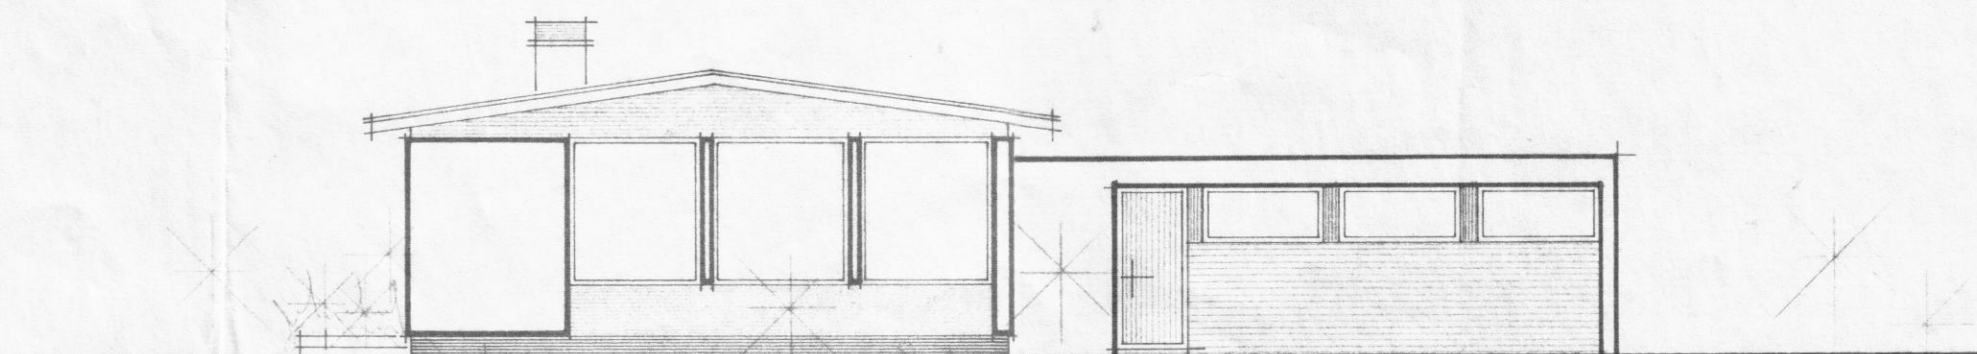

S U D U R

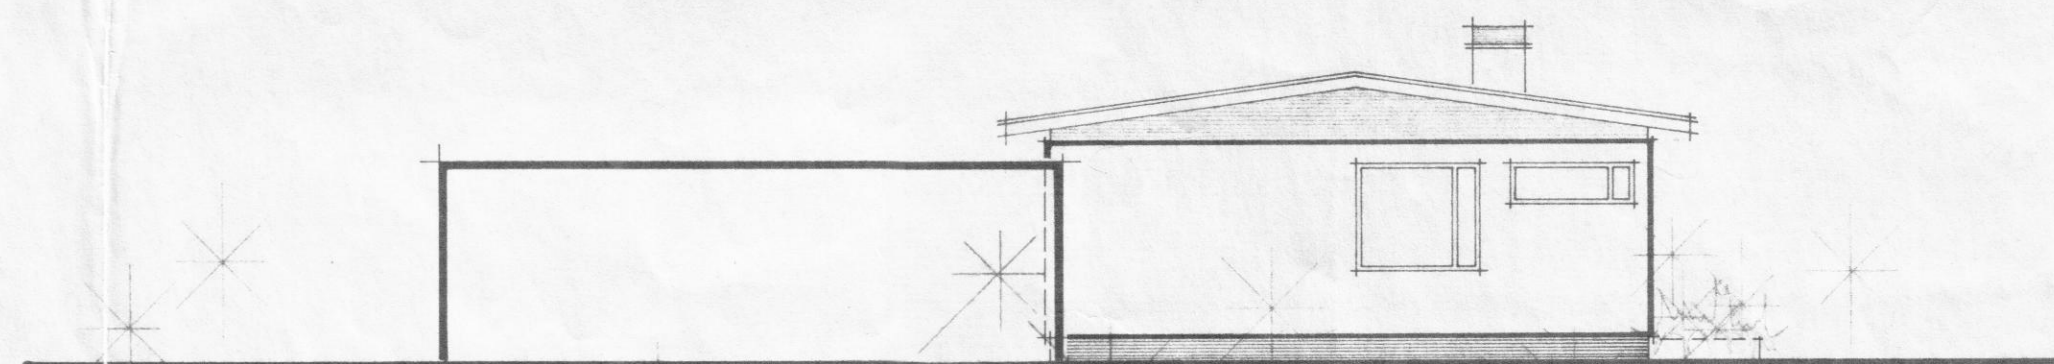

N O R Ð U R

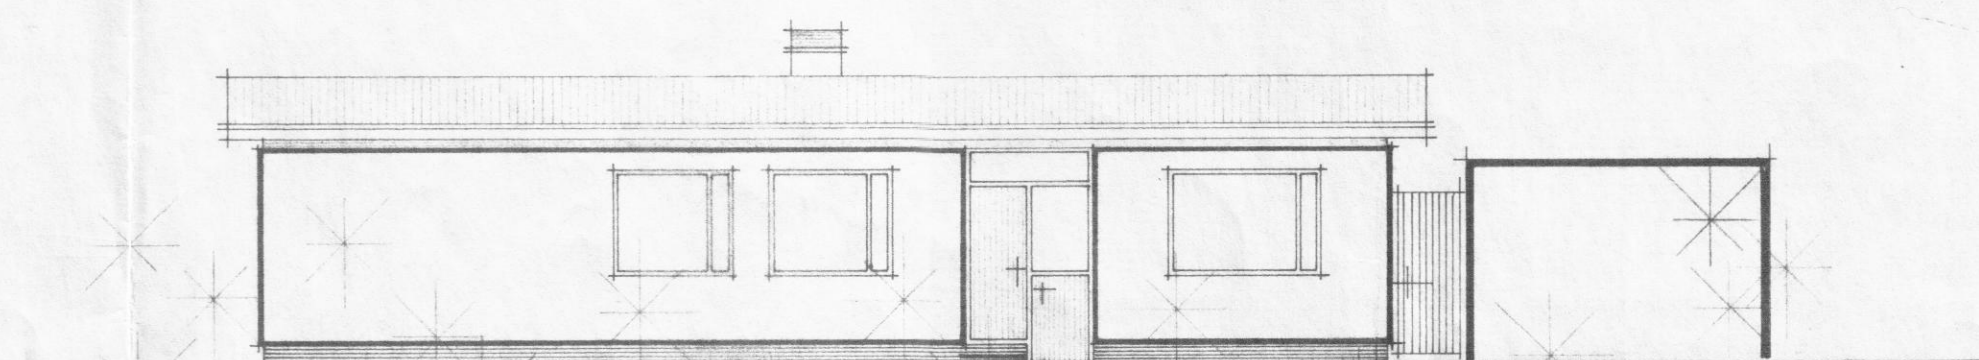

A U S T U R.

BRÚTTÓFLATARMÁL HÚSS.....	120,0 m ²
NETTÓFLATARMÁL HÚSS.....	106,5 m ²
BRÚTTÓFLATARMÁL BÍLGEYMSLU.....	32,0 m ²

HÚSMEDISMÁLASTOFNUN	RÍKISINS
GRUNNMYND, SNEIDING	EINBYLISHÚS
OG ÚTLITSMYNDIR.	VERK
MÁL 1:100	99 A
AFSTÖÐUMYND.	BLAÐ NR. I
MÁL 1:500.	1967.
<i>Binginn B. Högnarson,</i> <i>Ráðgjafi</i>	

BÍLGEYMSLA TEIKNUÐ Í APRÍL 1971.