

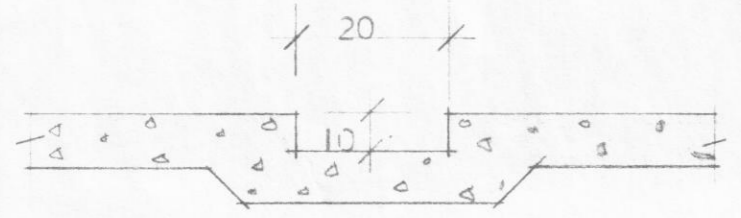


A-A

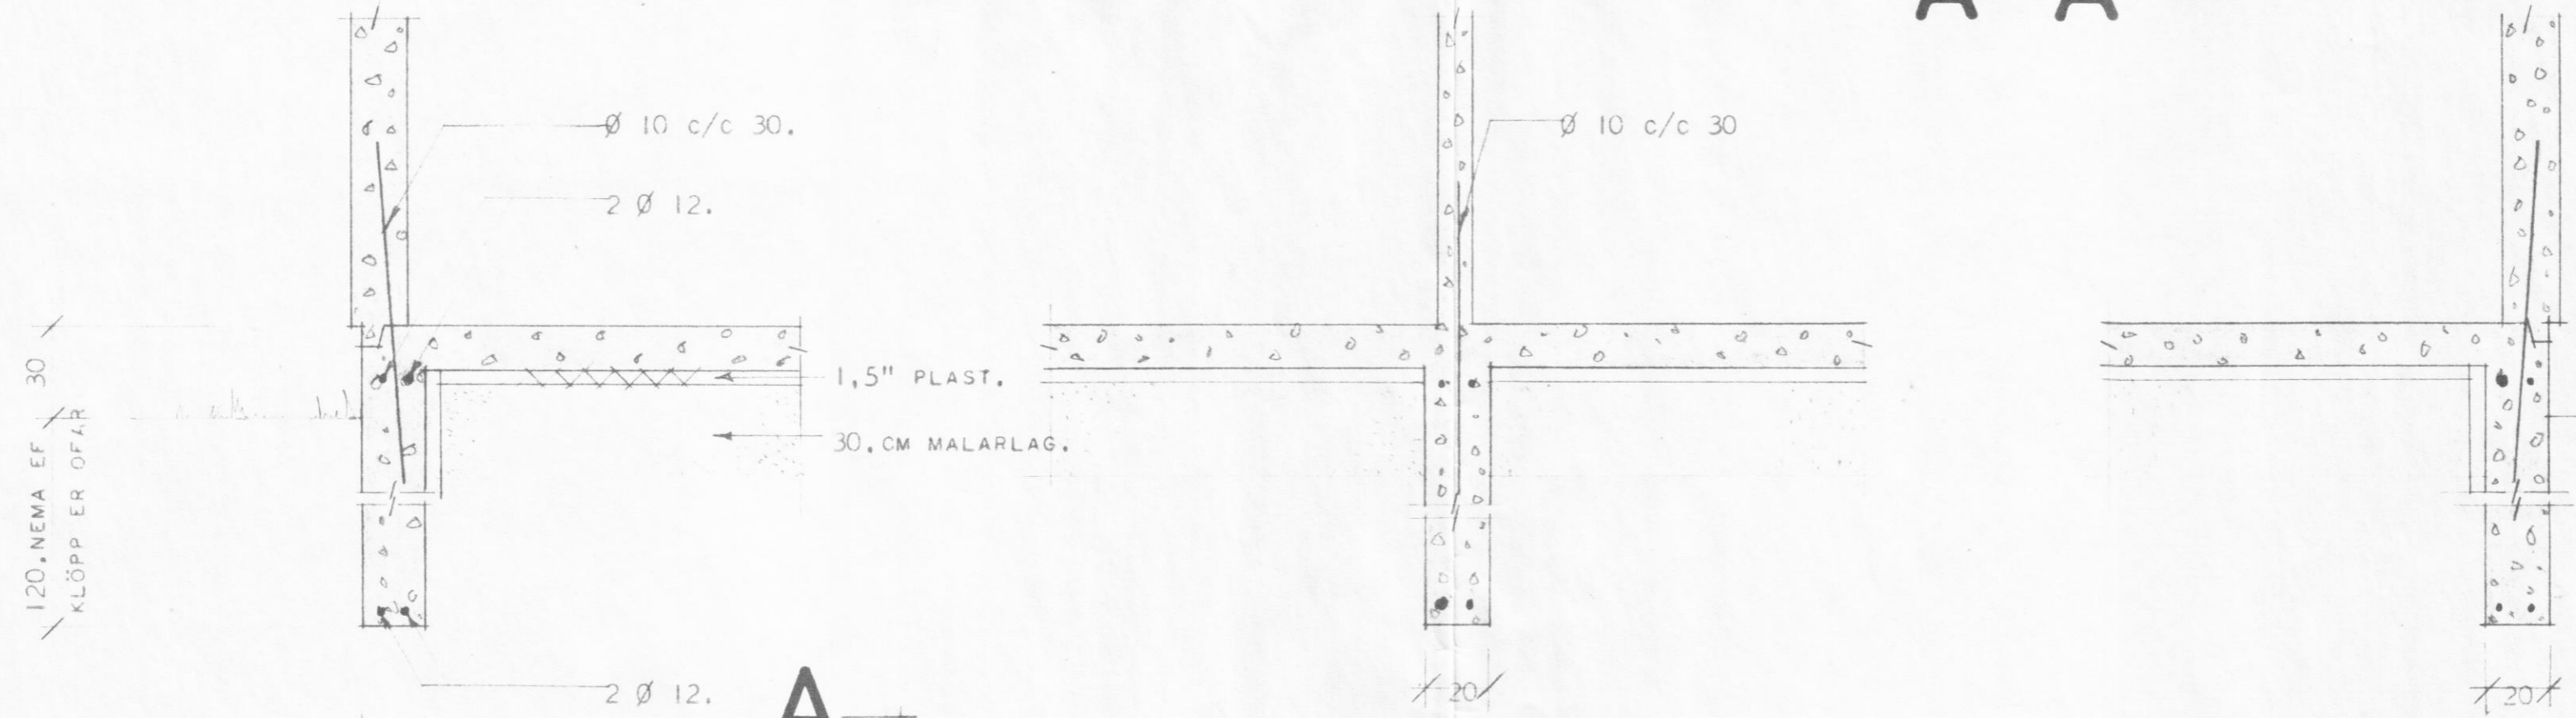

SNID GEGNUM GÓLFRAUF:
 A. T. H. ÞAR SEM VATNSTEIKNING FYLGIR EKKI.
 SKAL ATHUGA SÉRSTAKLEGA RAUFAR Í GÓLF
 FYRIR VATNSLÖGN.

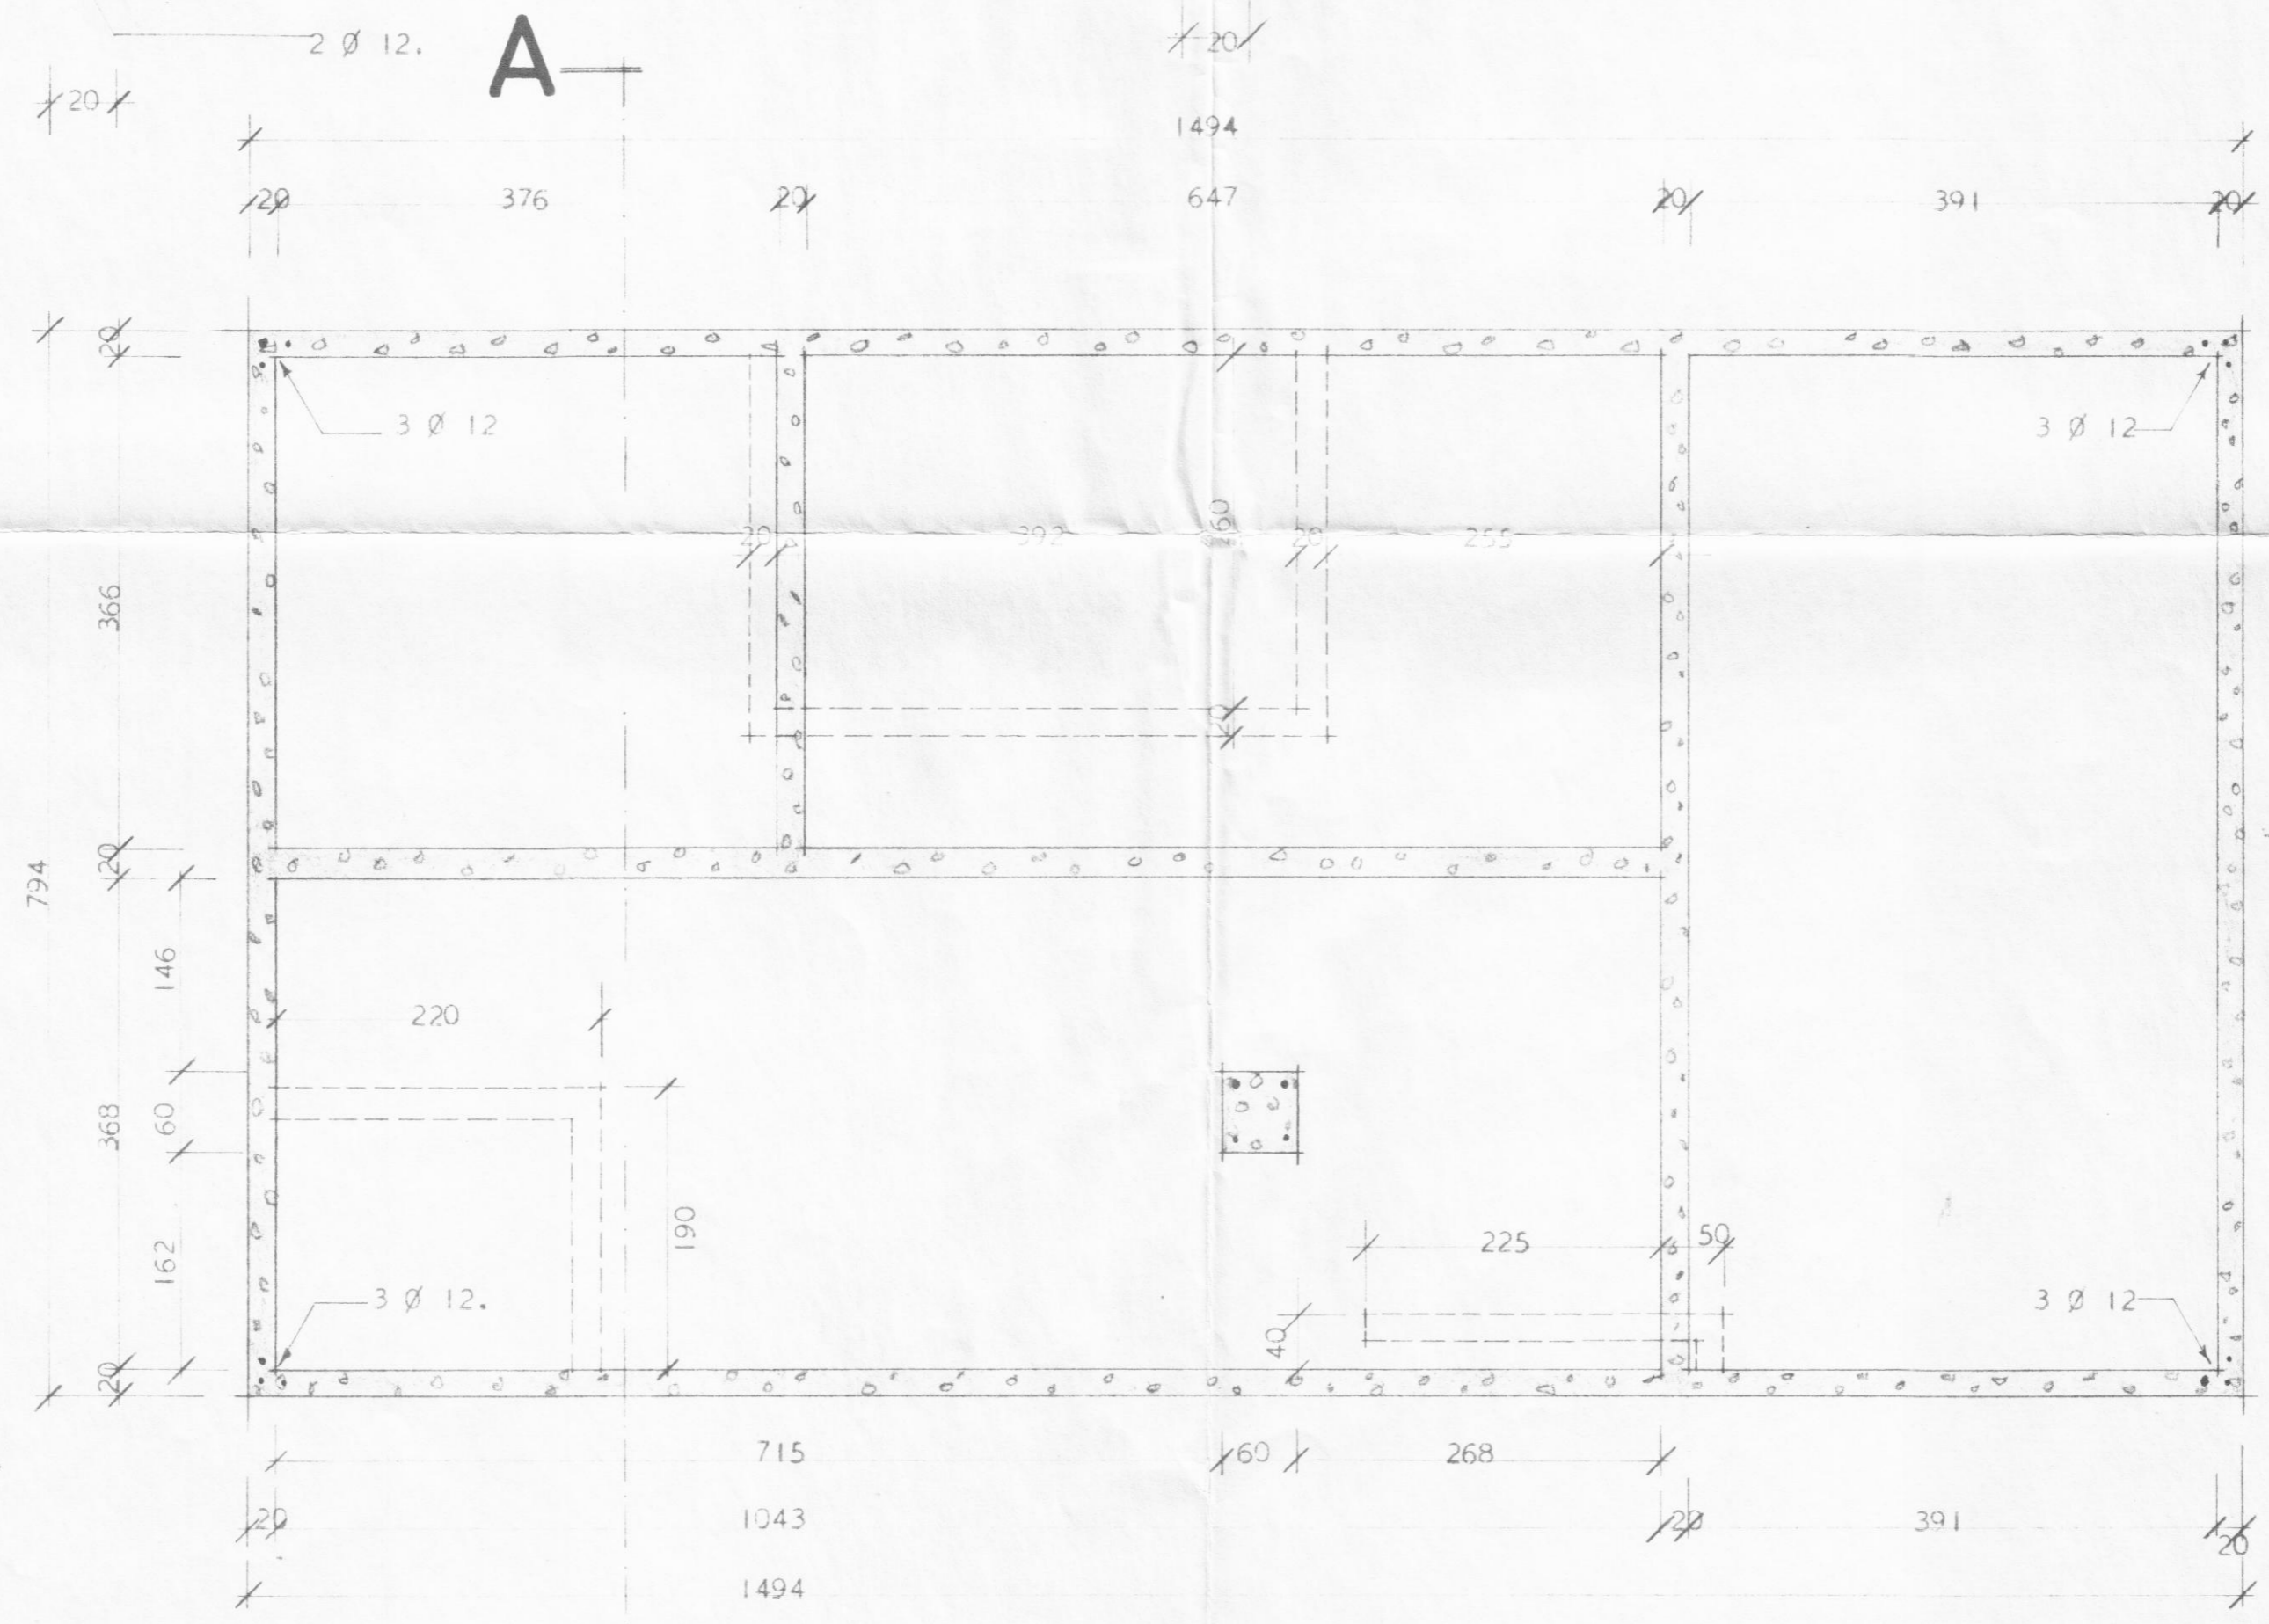

SKÝRINGAR:
 BREIDD UNDIRSTAÐA SÉ 20. CM EF Í GRUNNI ER
 KLÖPP EÐA MÓHELLA.
 SÉ ANNAR JARÐVEGUR Í GRUNNI EN HÉR ER TEKIÐ
 FRAM, SKAL Hafa SAMRÁÐ VIÐ TEIKNISTOFU H. M.
 DÝPT Á UNDIRSTÖÐUM SÉ MINNST 1,2. M. NIÐURFYR
 JARÐVEGSYFIRBORD NEMA EF KLÖPP ER OFAR Í
 GRUNNI. ÞÓ SKULU UNDIRSTÖÐUVEGGIR EIGI VERA
 GRYNNRI EN 30. CM. NIÐURFYRIR EFRI BRÚN
 BOTNPLÖTU.
 BLÖNDUN STEYPU:
 Í UNDIRSTÖÐUM OG BOTNPLÖTU SÉ SEMENTSMAGN
 Í STEYPU 250 KG/M³ STEYPU
 NOTA SKAL LOFTBLENDI OG VIBRERA STEYPUNA
 SIGMÁL STEYPU SÉ 6-8. CM.
 JÁRNÞENDING:
 Í UNDIRSTÖÐUVEGGJUM SÉU 2 Ø 12. LÁRÉTT EFST
 OG NEDST SBR. ÞV ERSNID A-A.
 LÁRÉTT JÁRN SÉU HEIL UM HORN EÐA VÍXLLÖGD
 UM 60. CM OG KRÓKBEGYÐ Á ENDUM.

HÚSNÆÐISMÁLASTOFNUN RÍKISINS.

UNDIRSTÖÐUR OG RAUFAR Í GÓLFÍ FYRIR HITALÖGN	SÉRTEIKNING VERK NR. 99 A BLAÐ NR. MK. 1:50, 1:20
---	--

Sigurður P. Kristjánsson