


LÓDRÉTT SNEIÐING Í PAKBRÚN YFIR GLUGSÚM.

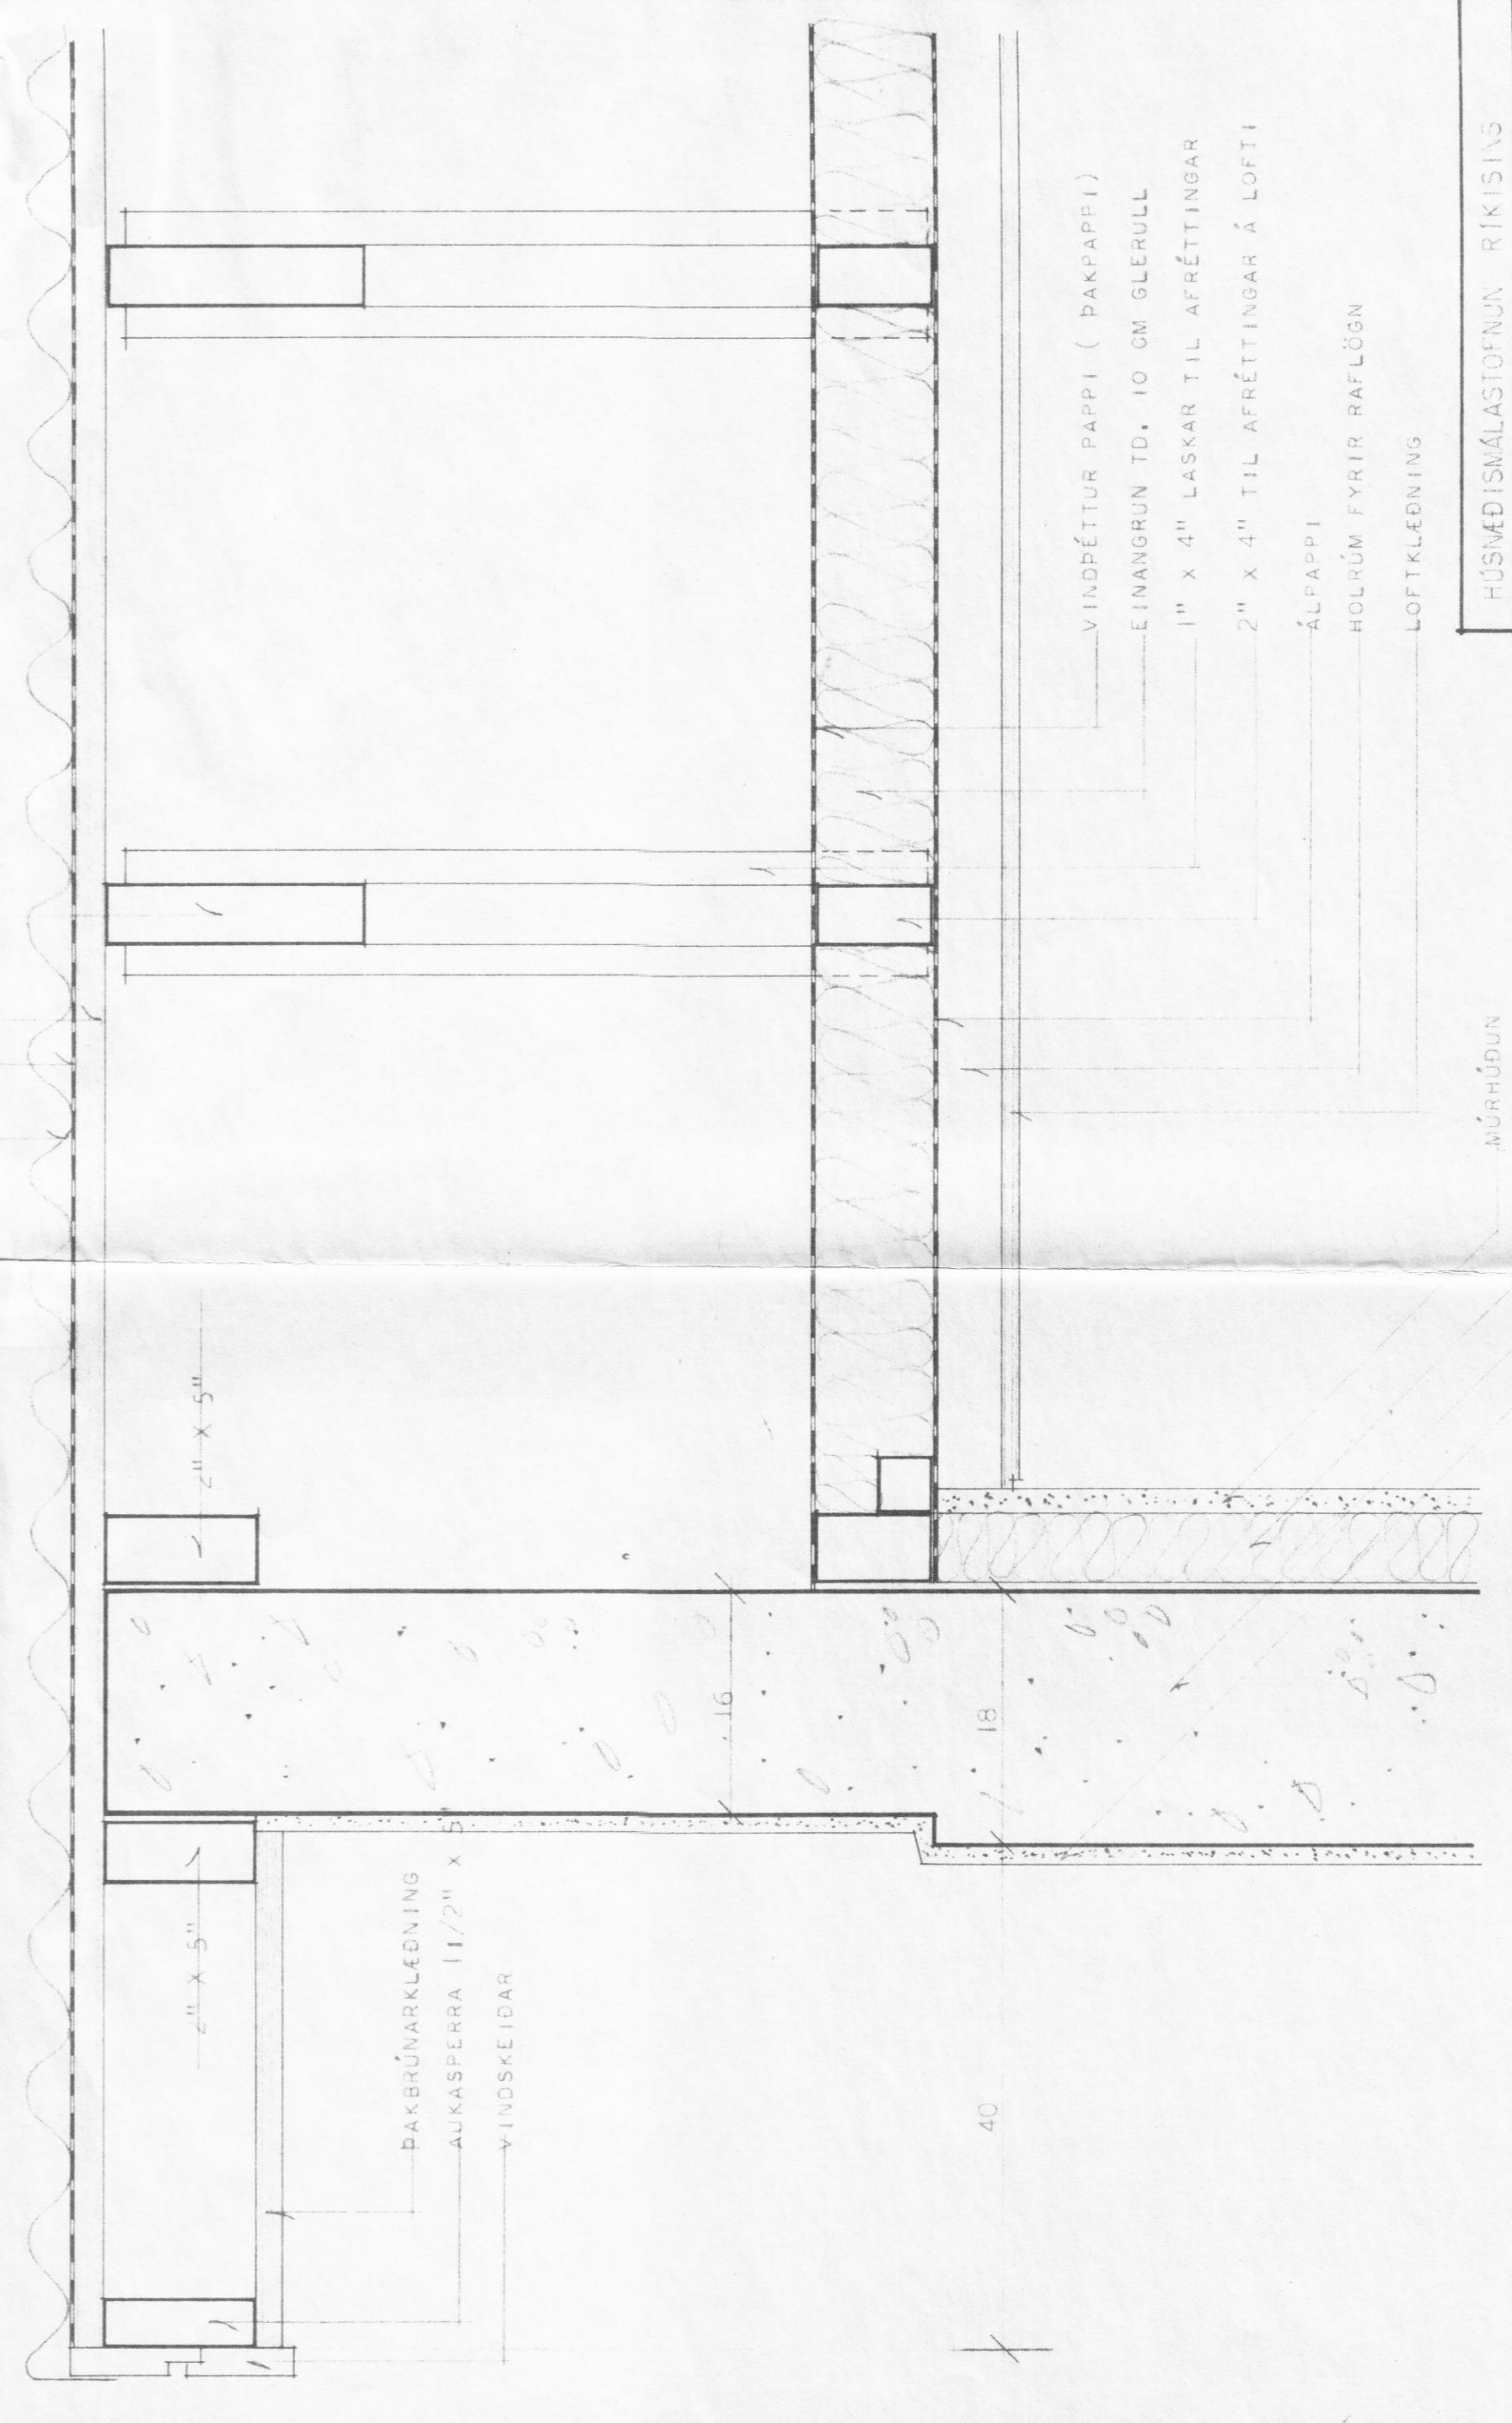

LÓDRÉTT SNEIÐING Í PAKBRÚN VIÐ GAFL  
SÉÐ HORNRETTI A SPERRU

HÚSMÆÐISMÁLSTOFNUN RÍKISINS	EINBYLISFÓÐ
FAKBRÚNIR	VERK NR.
MÁL 1:5	<b>99 A</b>
	BLAÐ NR.
	1968

*Magnús Jón Árgjastam*