


SVARFAÐARBRAUT 11.


DALVÍK.

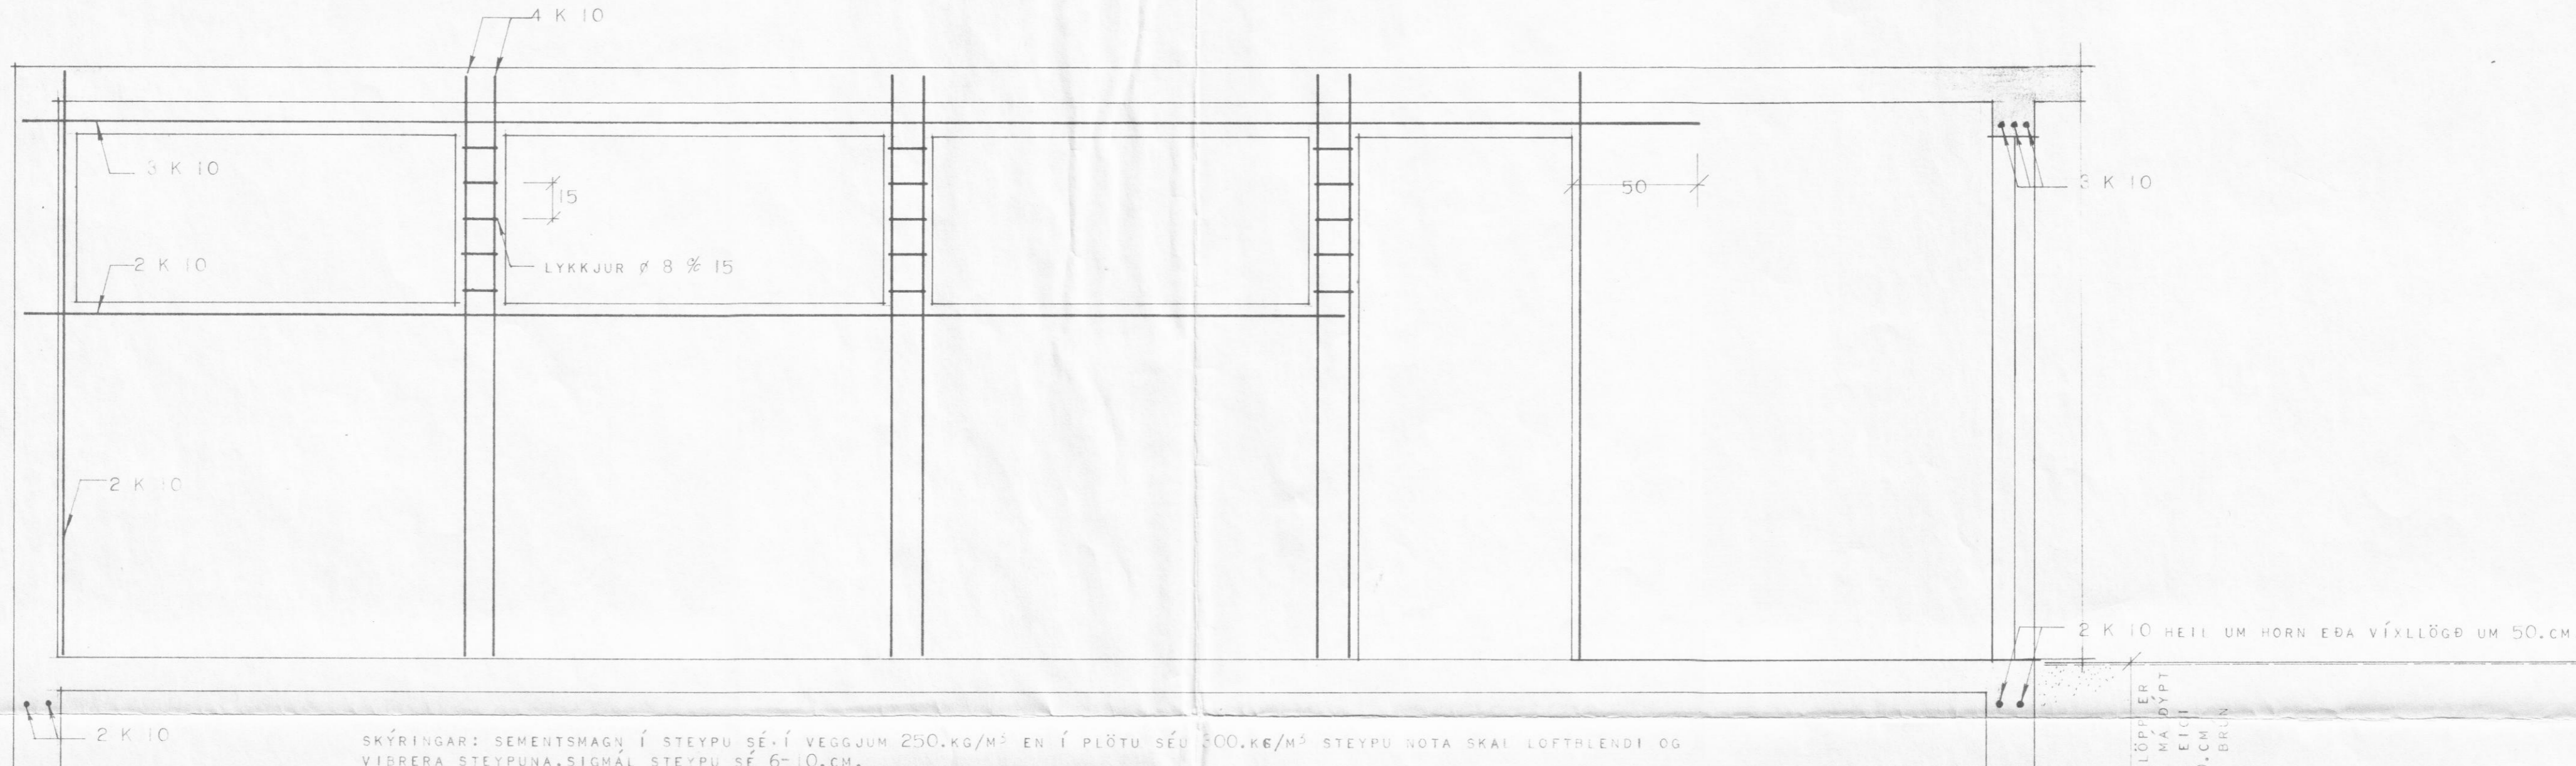

SKÝRINGAR: SEMENTSMAGN Í STEYPU SÉ Í VEGGJUM 250.KG/M² EN Í PLÖTU SÉU 300.KG/M² STEYPU NOTA SKAL LOFTHLENDI OG VIBRERA STEYPU. SIGMÁL STEYPU SÉ 6-10.CM. Í PLÖTU BEYGIST ANNÐHVERT JÁRN UPP Í EFRI BRÚN Í 50.CM FJARLÖGD FRÁ VEGG. BIL MILLI JÁRNA ERU GEFIN Í CM MILLI BEINNA JÁRNA INNBYRÐIS OG UPPEYGDRA JÁRNA INNBYRÐIS STÁL MERKT K. ER HAMBSTÁL K40. EN STÁL MERKT Ø ER STÁL 37.


1:20.

20 CM NEMA EF KLÖPPILER OFAR Í GRUNNI ÞÓ MÁ DÝPT A UNDIRSTÖÐVEGG ETÍÐ VERA MINNI EN 20.CM NIÐURFYRIR NEÐRI BRUN BOTNPLÖTU.

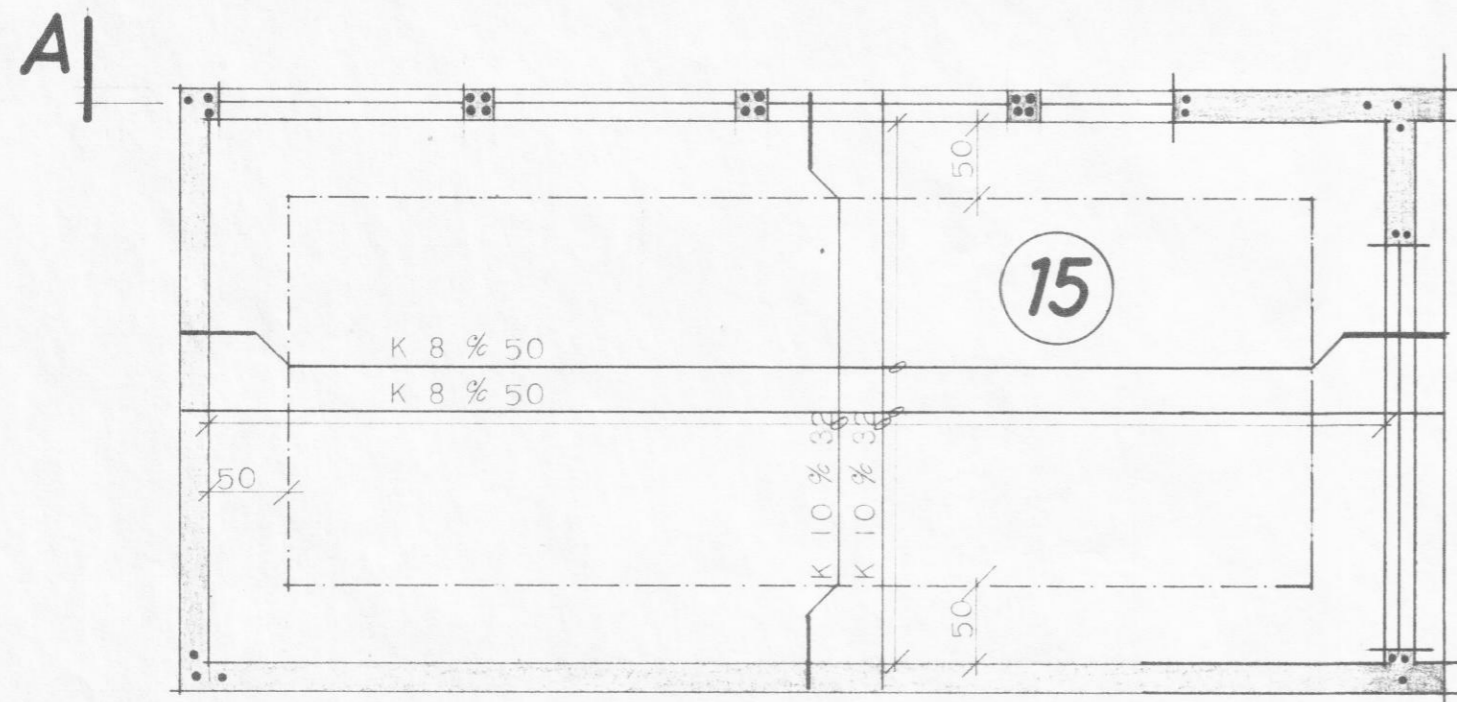

LOFT YFIR BÍLGEYMSLU.

1:50.

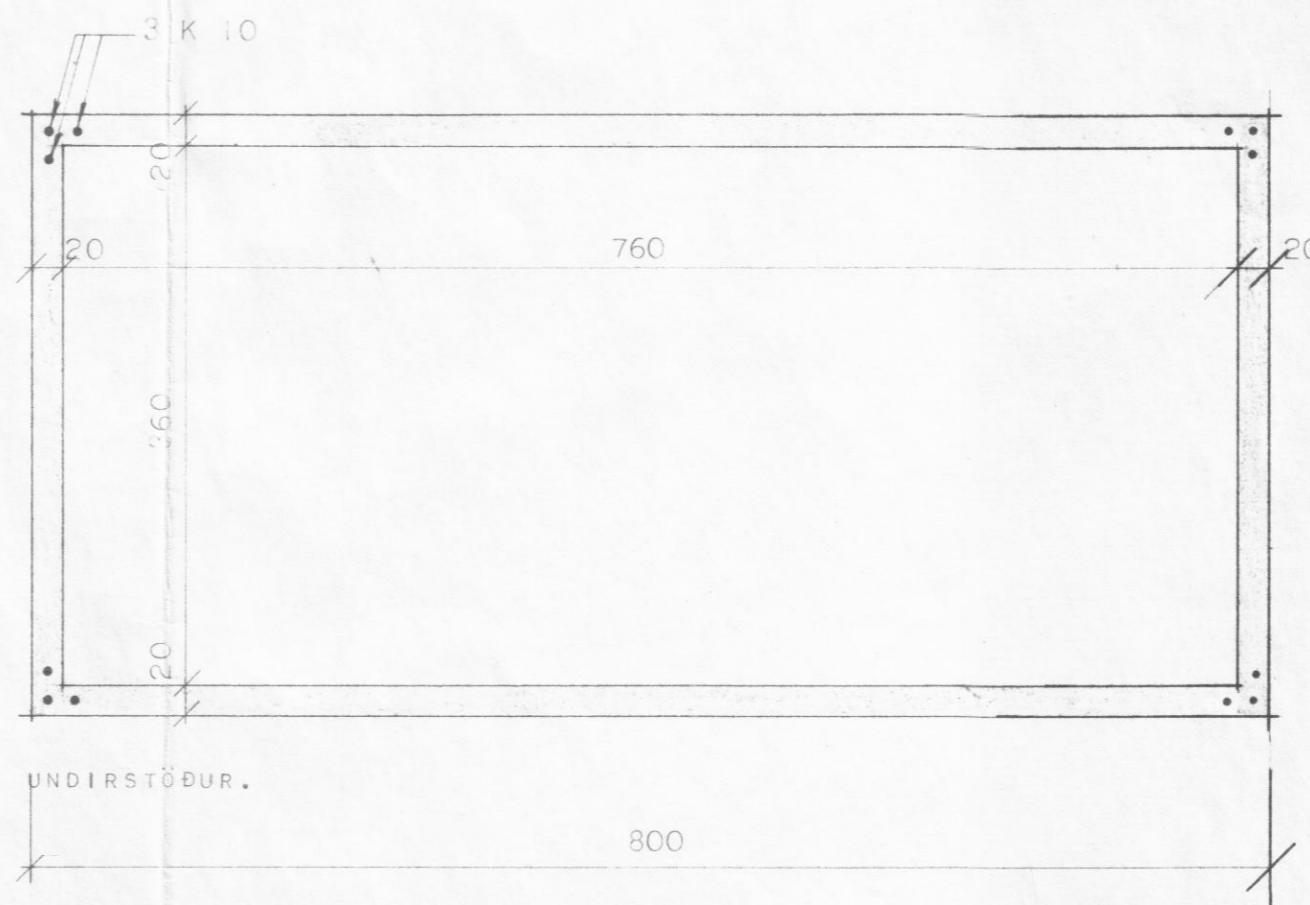

UNDIRSTÖÐUR.

HÚSNÆÐISMÁLASTOFNUN RÍKISINS	
BÍLGEYMSLA. JÁRN BENT STEYPA.	SÉRTEIKNING VERN NR. 99 A
	MKV 1:50. 1:2
	APRÍL 1971.

Sigurður P. Kristjánsson