



Samþykkt 16-4-70.

D.S.T.

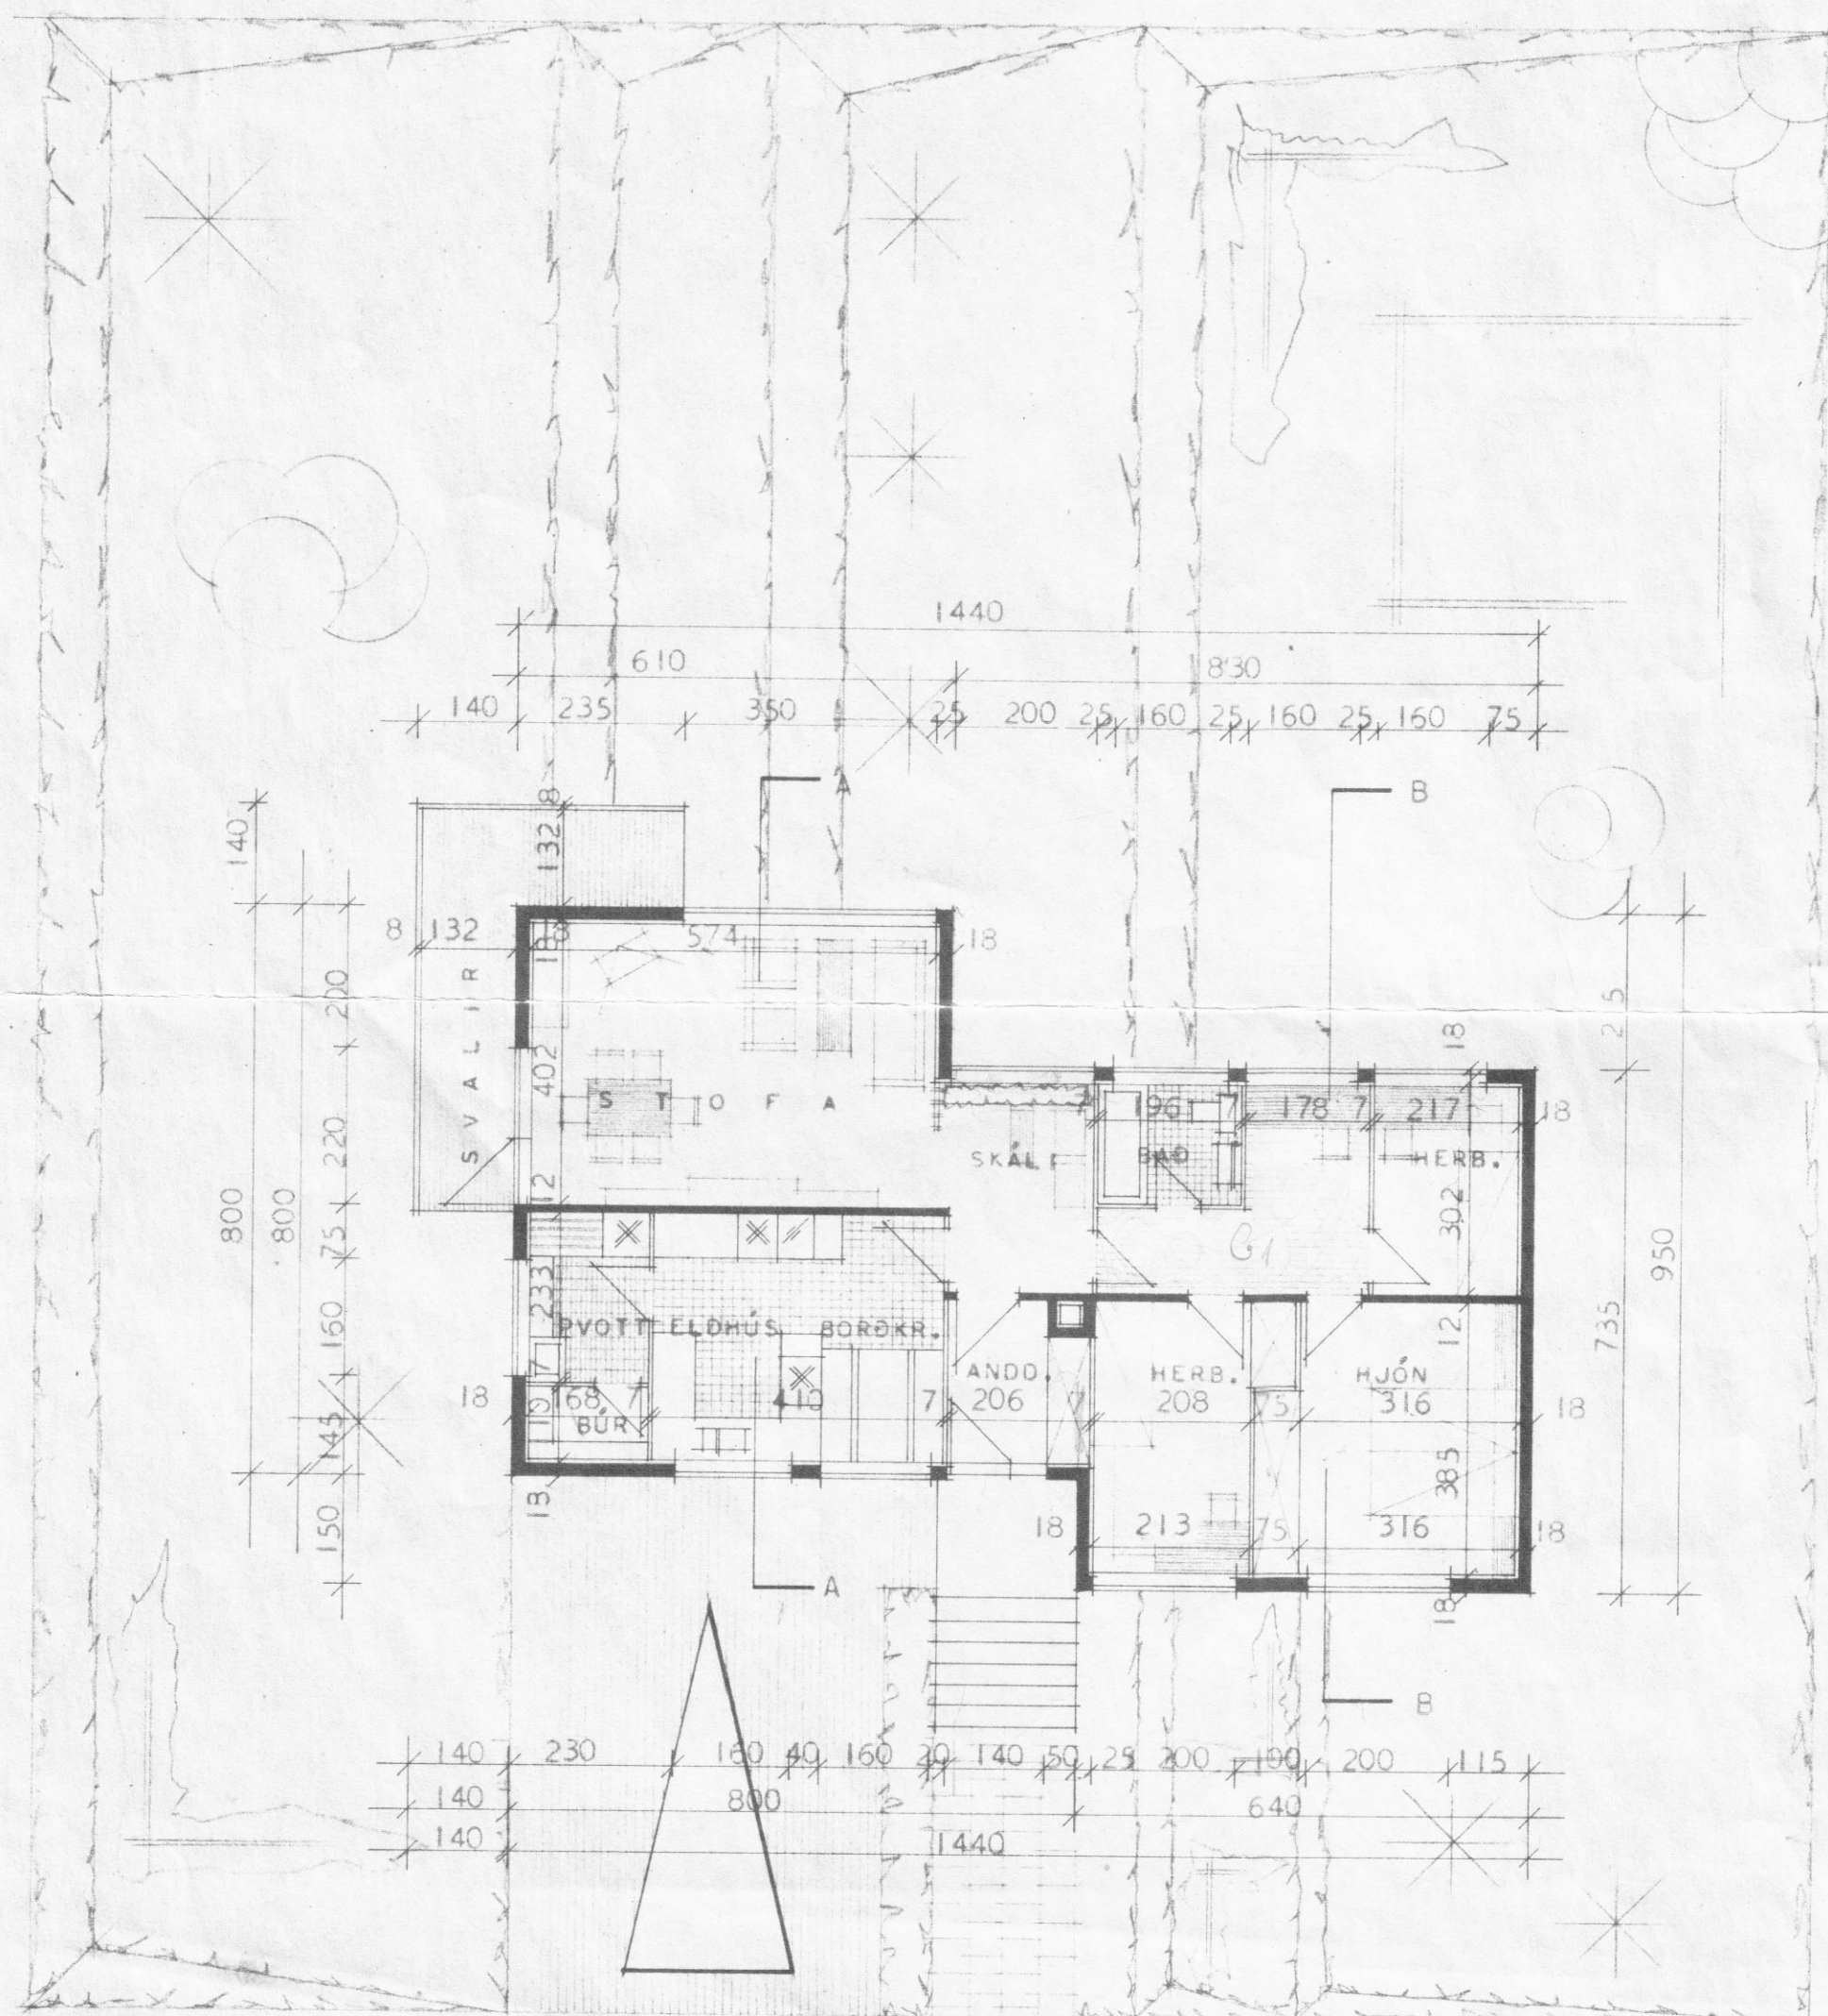

GRUNNMYND HÉÐAR

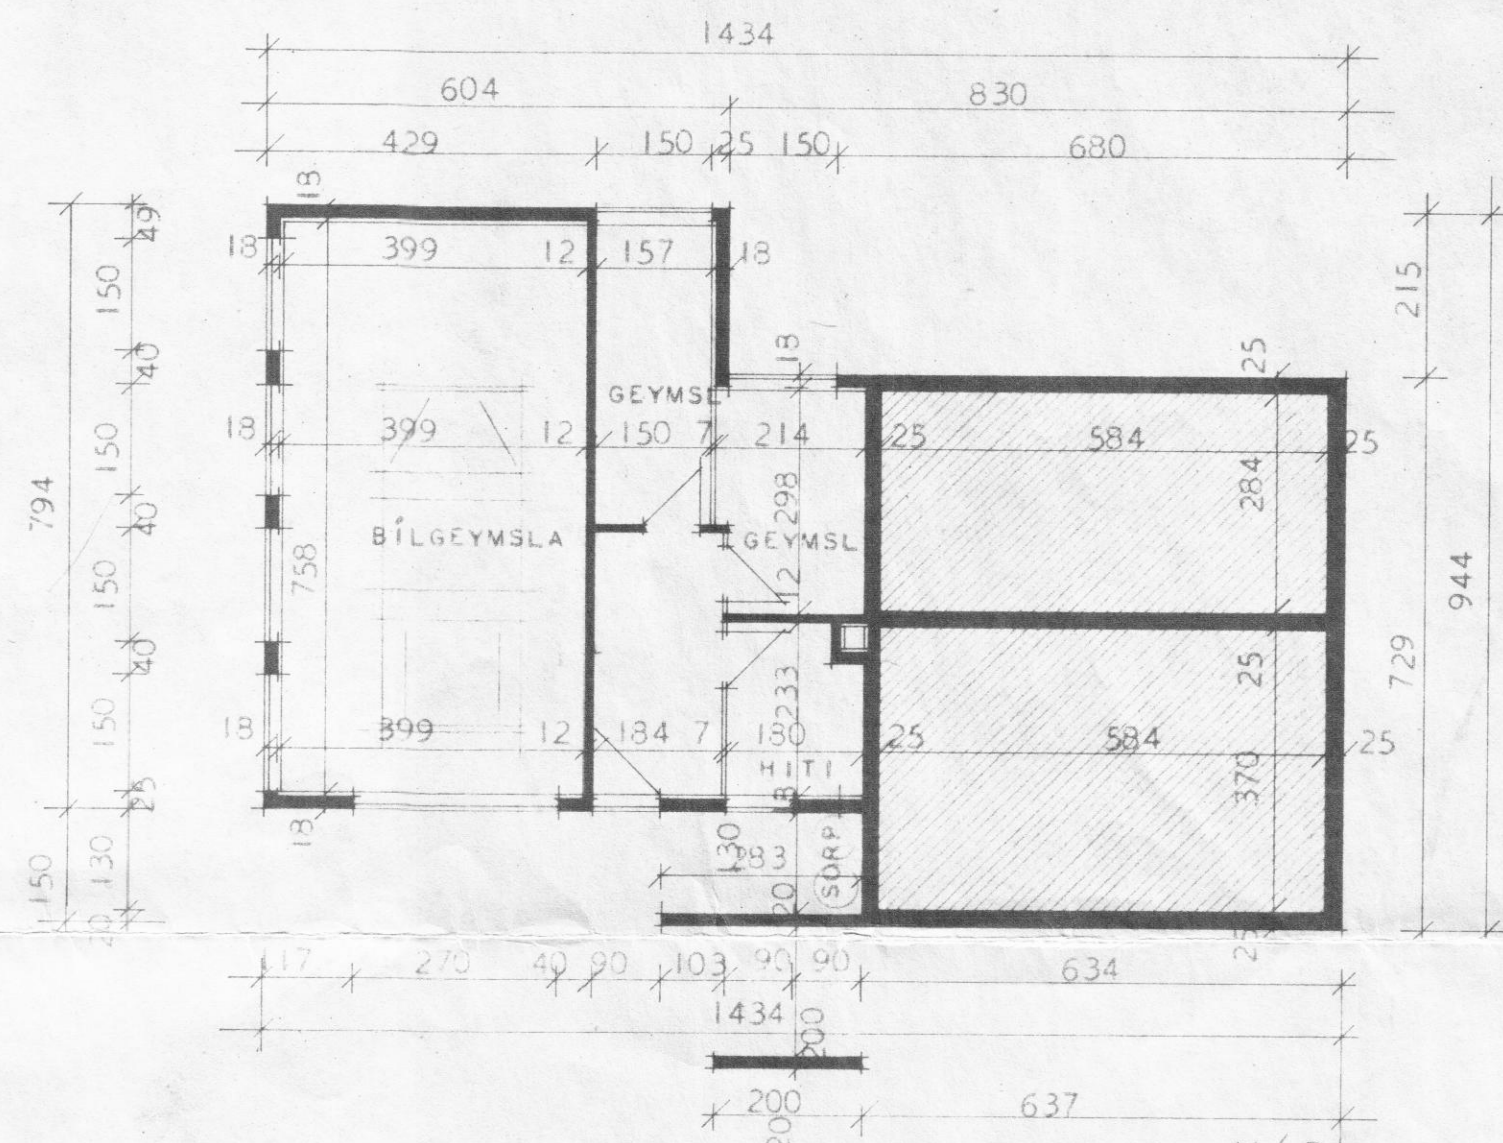

ATH VEGGIR UMHERFIS HITAKLEFA SKULU GRUNNMYND KJALLARA
GERDIR ÚR STEINI OG KLEFINN MÚR-
HÚÐAÐUR Í HÓLF OG GÓLF.

Rinnmál hédar: $106,96 \times 3,15 = 336$
Rinnmál Kjallara (af bókun): $59,41 \times 2,2 = 130$
Samtals = 466

FLATARMÁL HÉÐAR BRÚTTÓ 106,96 m²

FLATARMÁL HÉÐAR NETTÓ 92,98 m²

FLATARMÁL KJALLARA BRÚTTÓ 59,41 m²

Samþ. á fundi 16/4 1970

Sveitarstjórn
Sigrún Davíðsdóttir
Dalvík

HÚSNÆÐISMÁLASTOFNUN RÍKISINS	
GRUNNMYNDIR OG AFSTÖÐU	EIVBÝLISHÚS
MYND.	VERK
	93
MÁL 1:100 OG 1:500	BLAÐ NR 1
	1967

Jóhannes Stefánsson
Svartafarbraut 14

AFSTÖÐUMYND MÁL 1:500

Sigrún Davíðsdóttir
Dalvík