


A-A

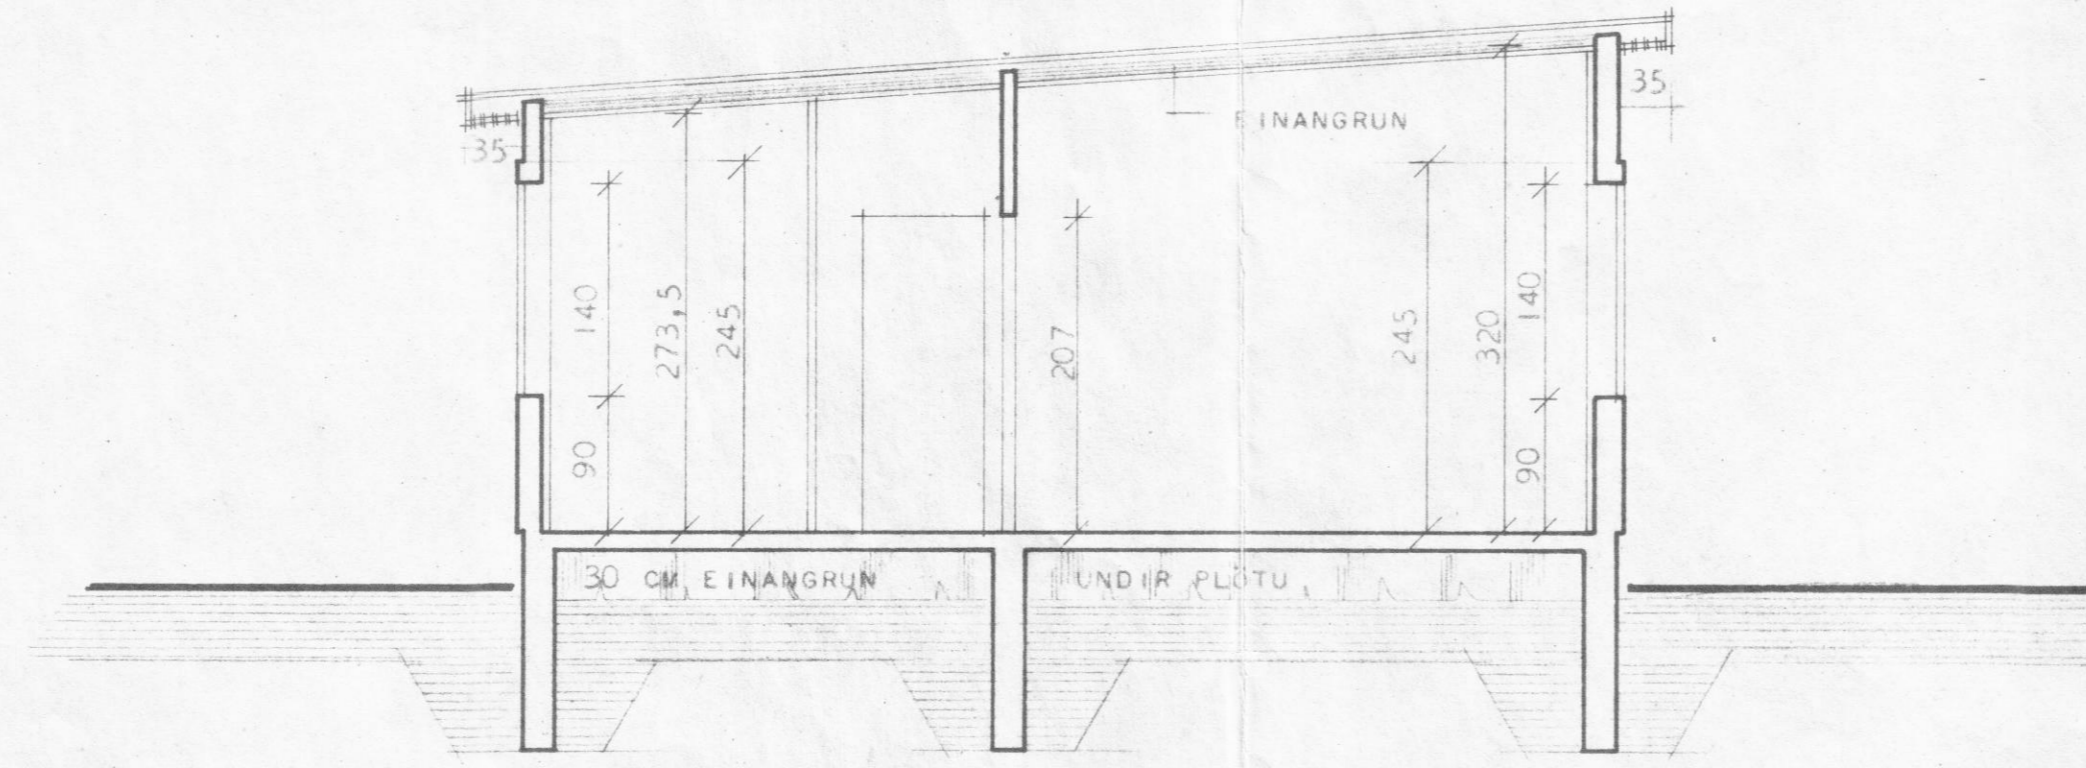

B-B

HÚSNÆÐISMÁLASTOFNUN RÍKISINS	
SNEIÐINGAR	EINBÝLISHU VERK
MÁL 1:50	93 BLAÐ NR 5 1967
<i>Sigurður Guðmundsson</i> Halldór Halldórsson	