



Gunnar Þórarinnsson

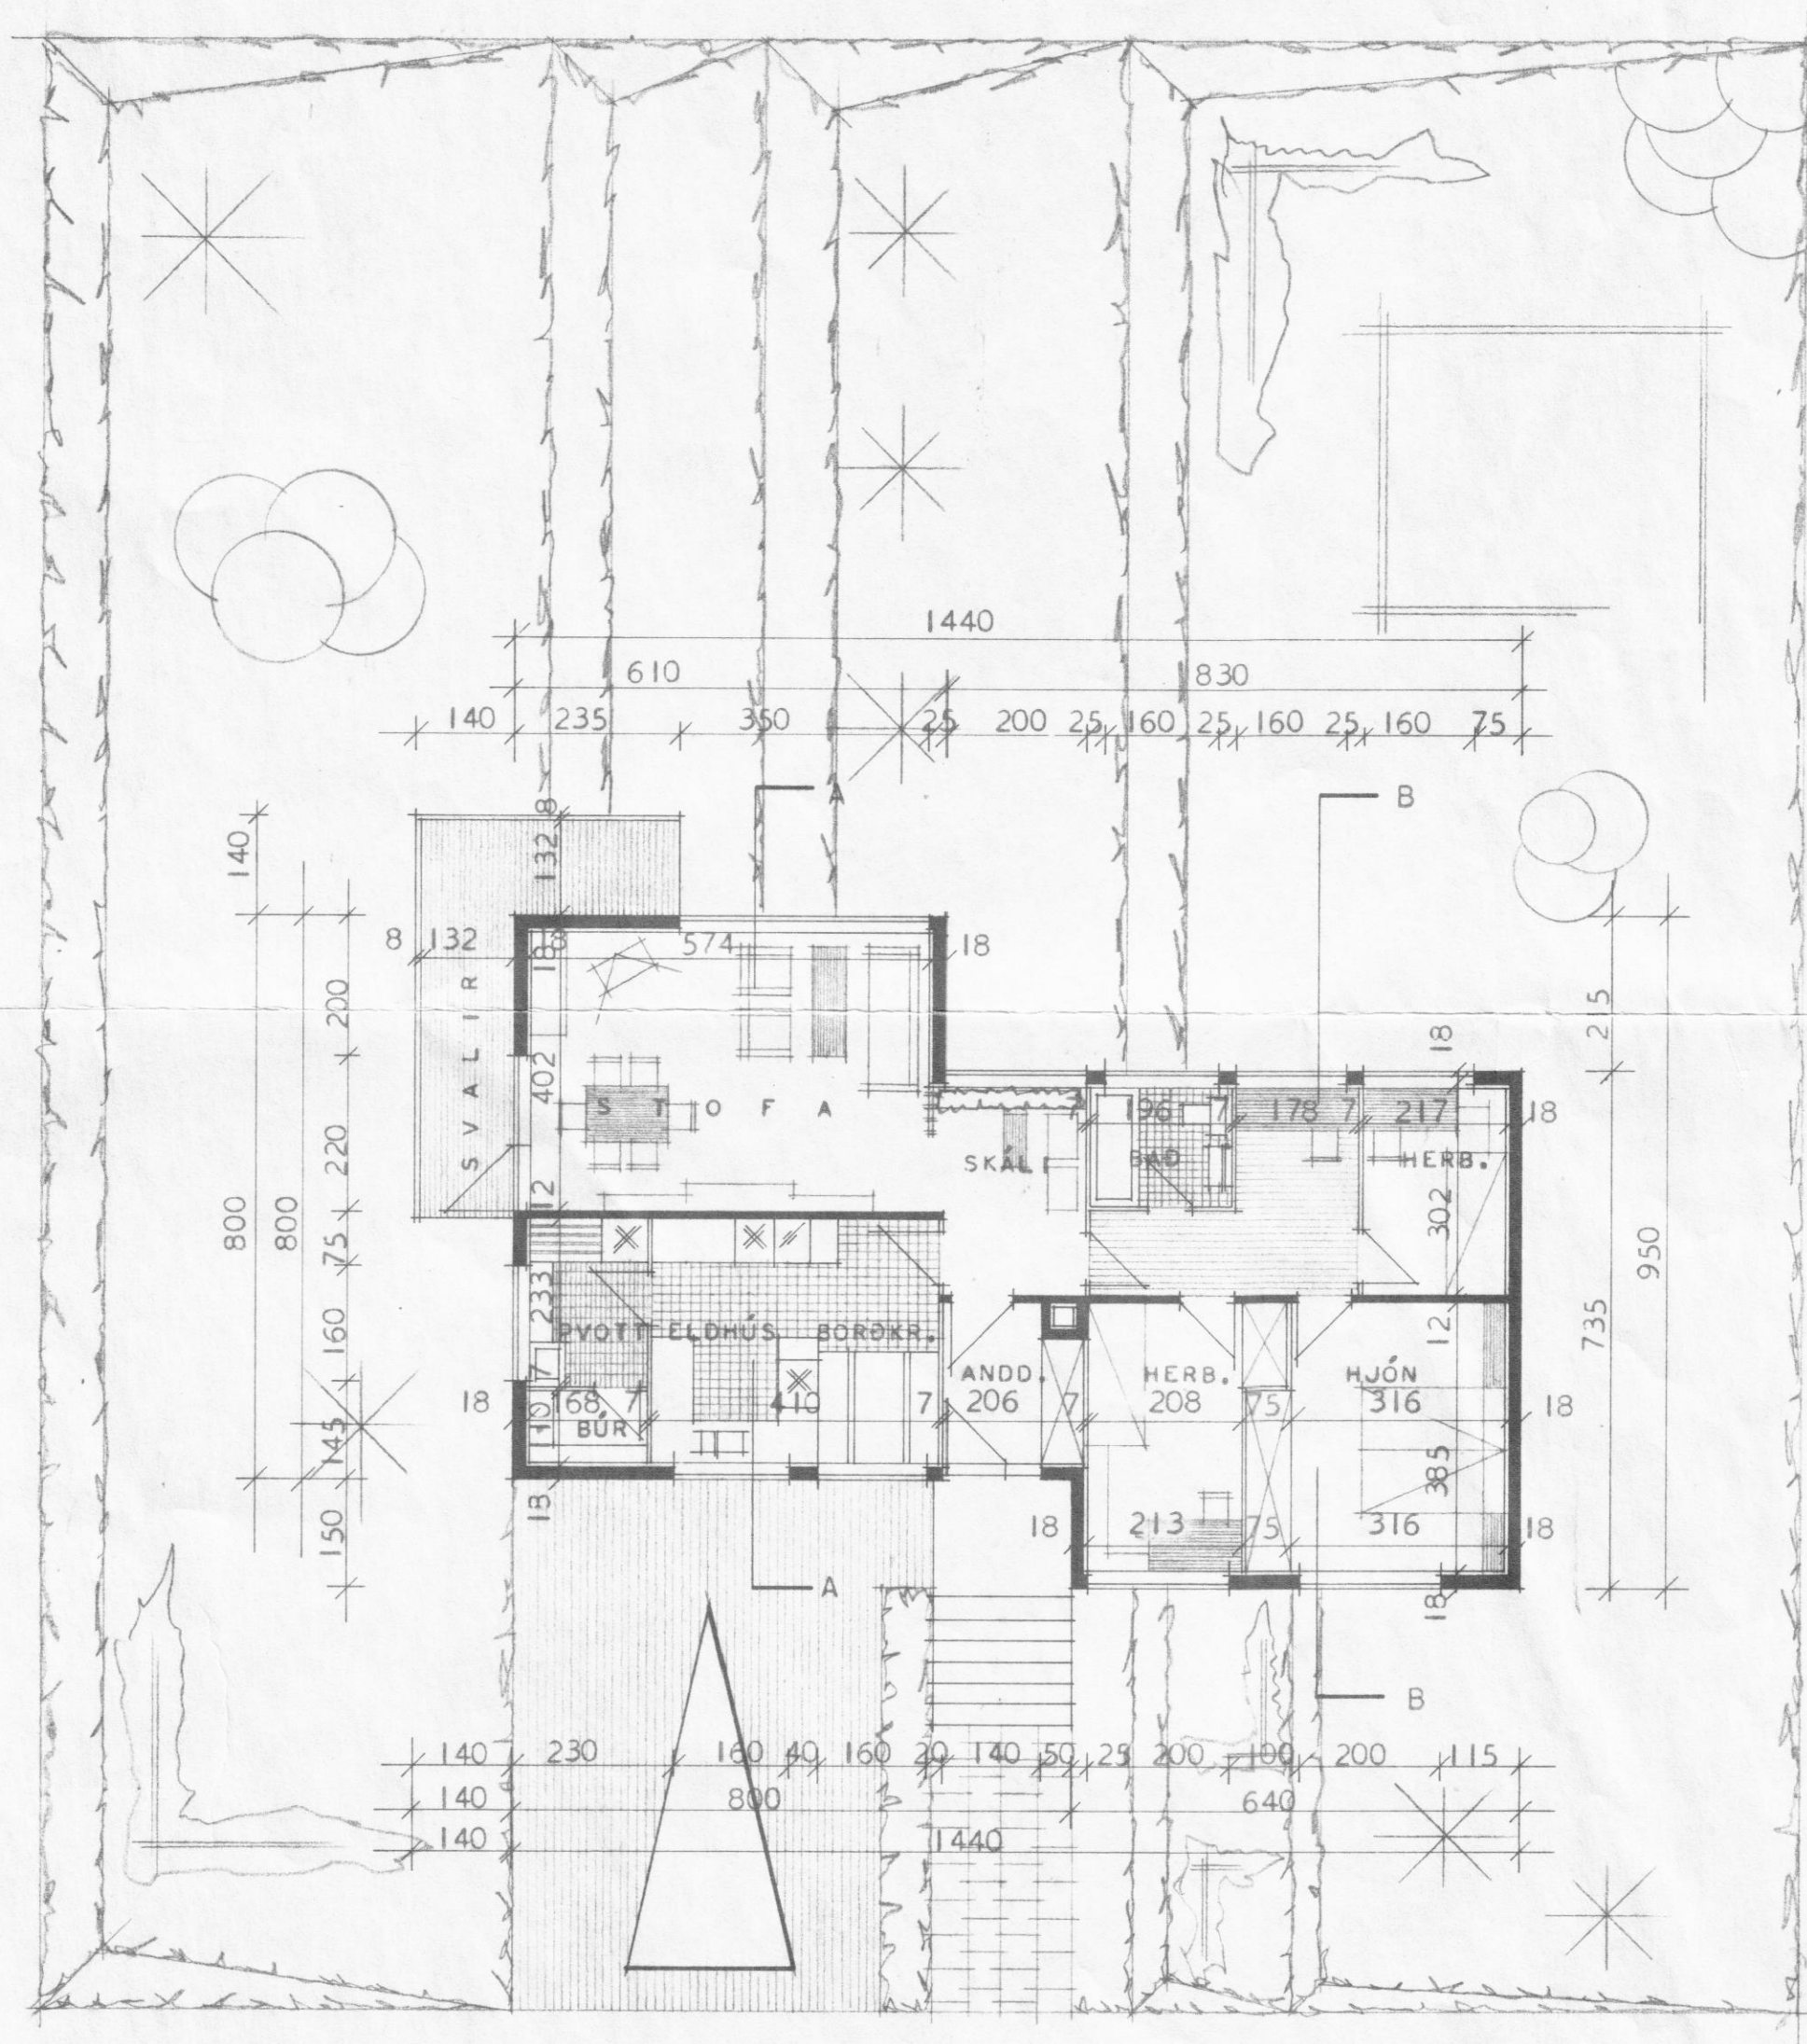


GRUNNMYND HÉÐAR

Samþ. á fundi byggingar
nefndar þ. 16-4-70.

P.S.

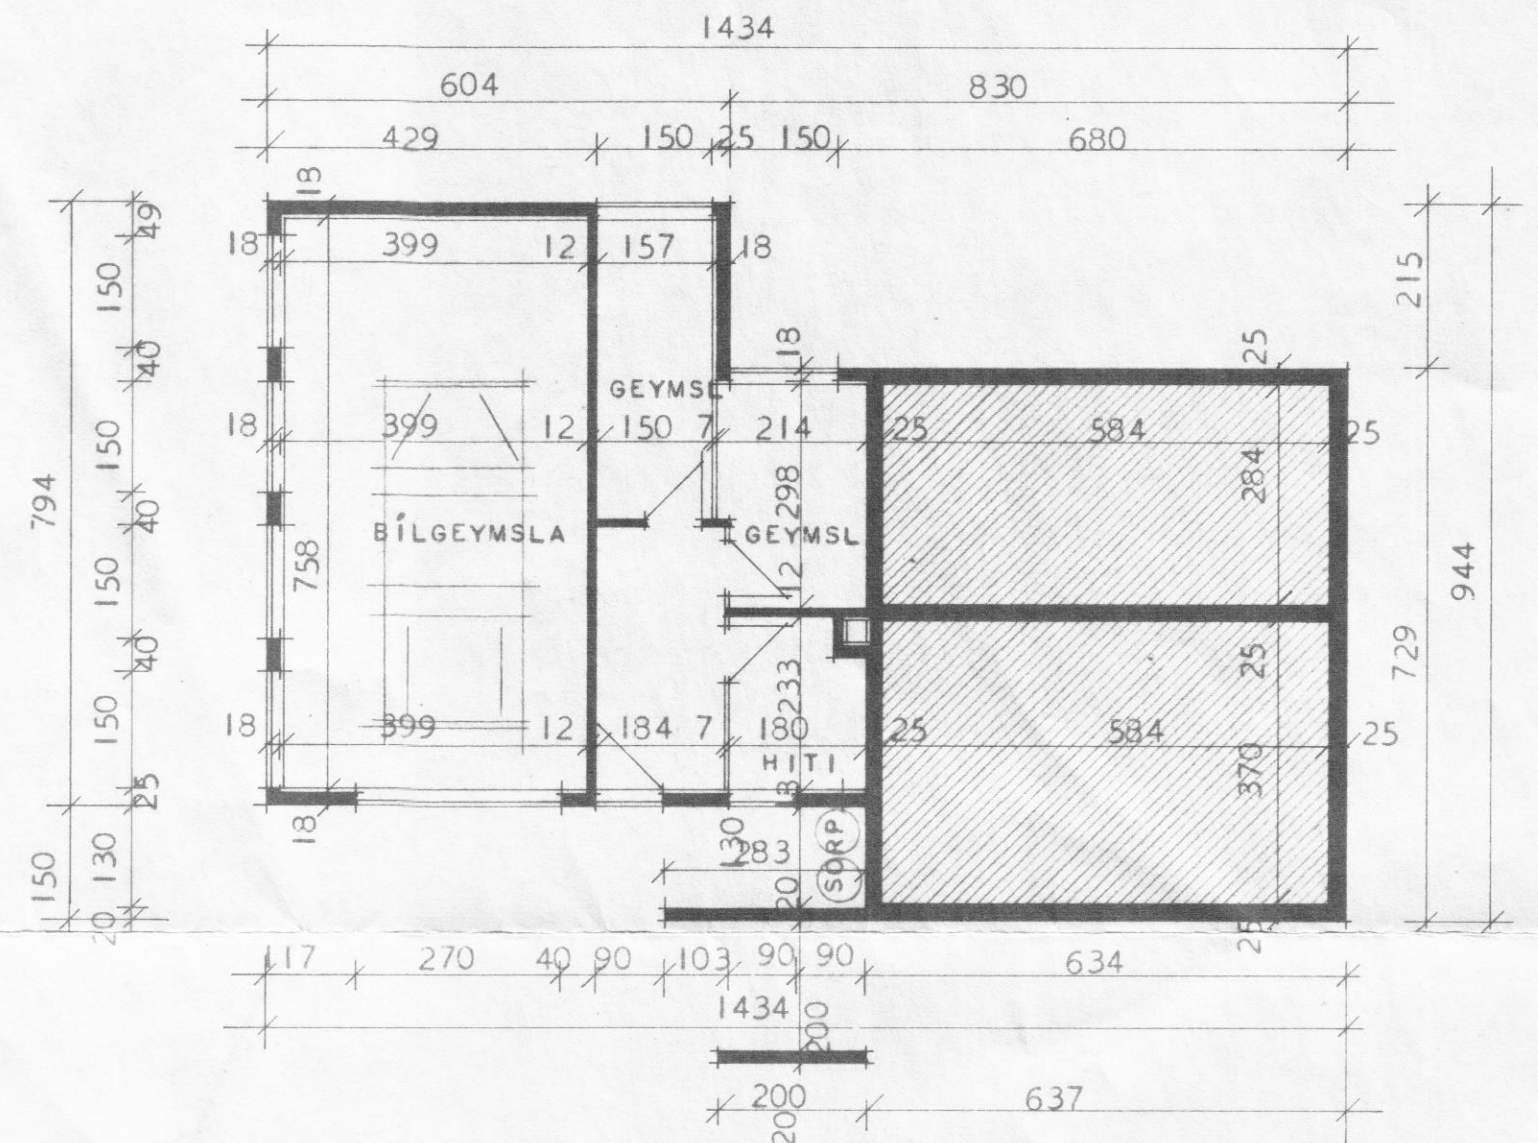

ATH VEGGIR UMHVERFIS HITAKLEFA SKULU GRUNNMYND KJALLARA
GERDIR ÚR STEINI OG KLEFINN MÚR-
HÚÐADUR Í HÓLF OG GÓLF.

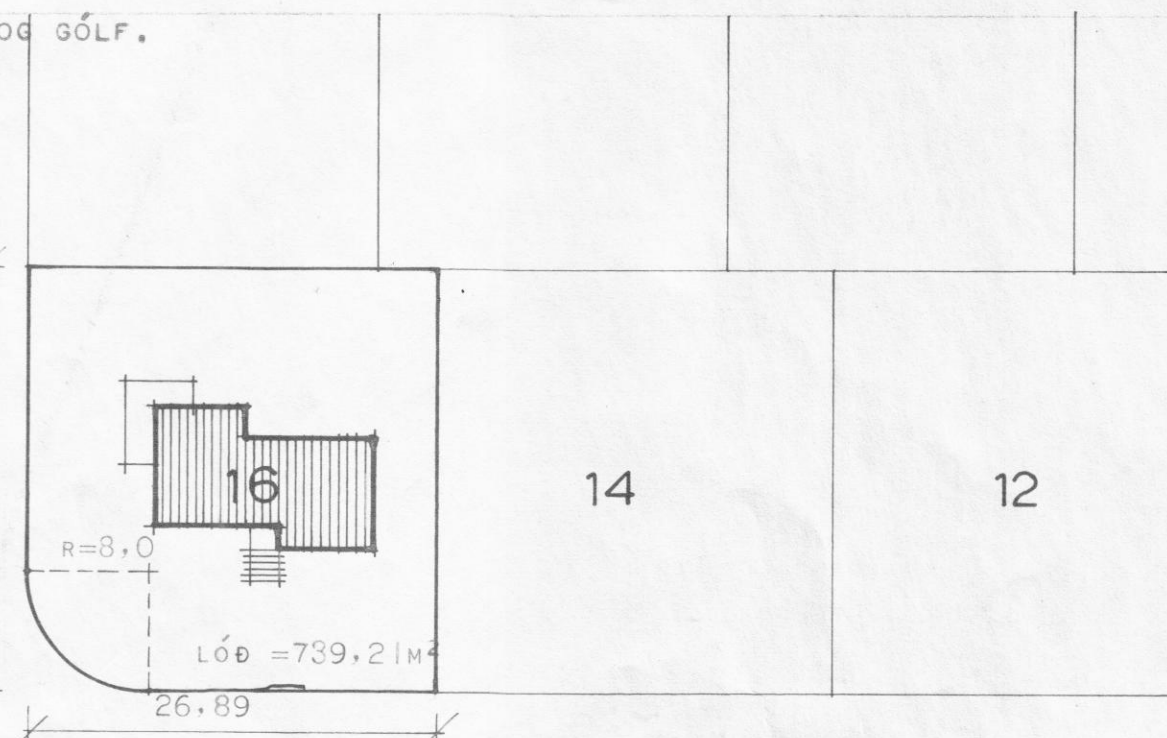MÍMSVEGUR
28,00

SVARFADARBRAUT

FLATARMÁL HÉÐAR BRÚTTÓ 106,96 m²
FLATARMÁL HÉÐAR NETTÓ 92,98 m²
FLATARMÁL KJALLARA BRÚTTÓ 59,41 m²

Samþ. á fundi 16/4/70



HÚSNÆÐISMÁLASTOFNUN RÍKISINS
GRUNNMYNDIR OG AFSTÖÐU
MYND.
MÁL 1:100 og 1:500

EINBÝLISHÚS
VERK
93
BLAD NR 1
1967

Stigurur Kristmundsson
Halldór Sæddinsson

AFSTÖÐUMYND MÁL 1:500

AFSTÖÐUMYND MÁL 1:500