


GRUNNMYND NEÐRIHÆÐAR

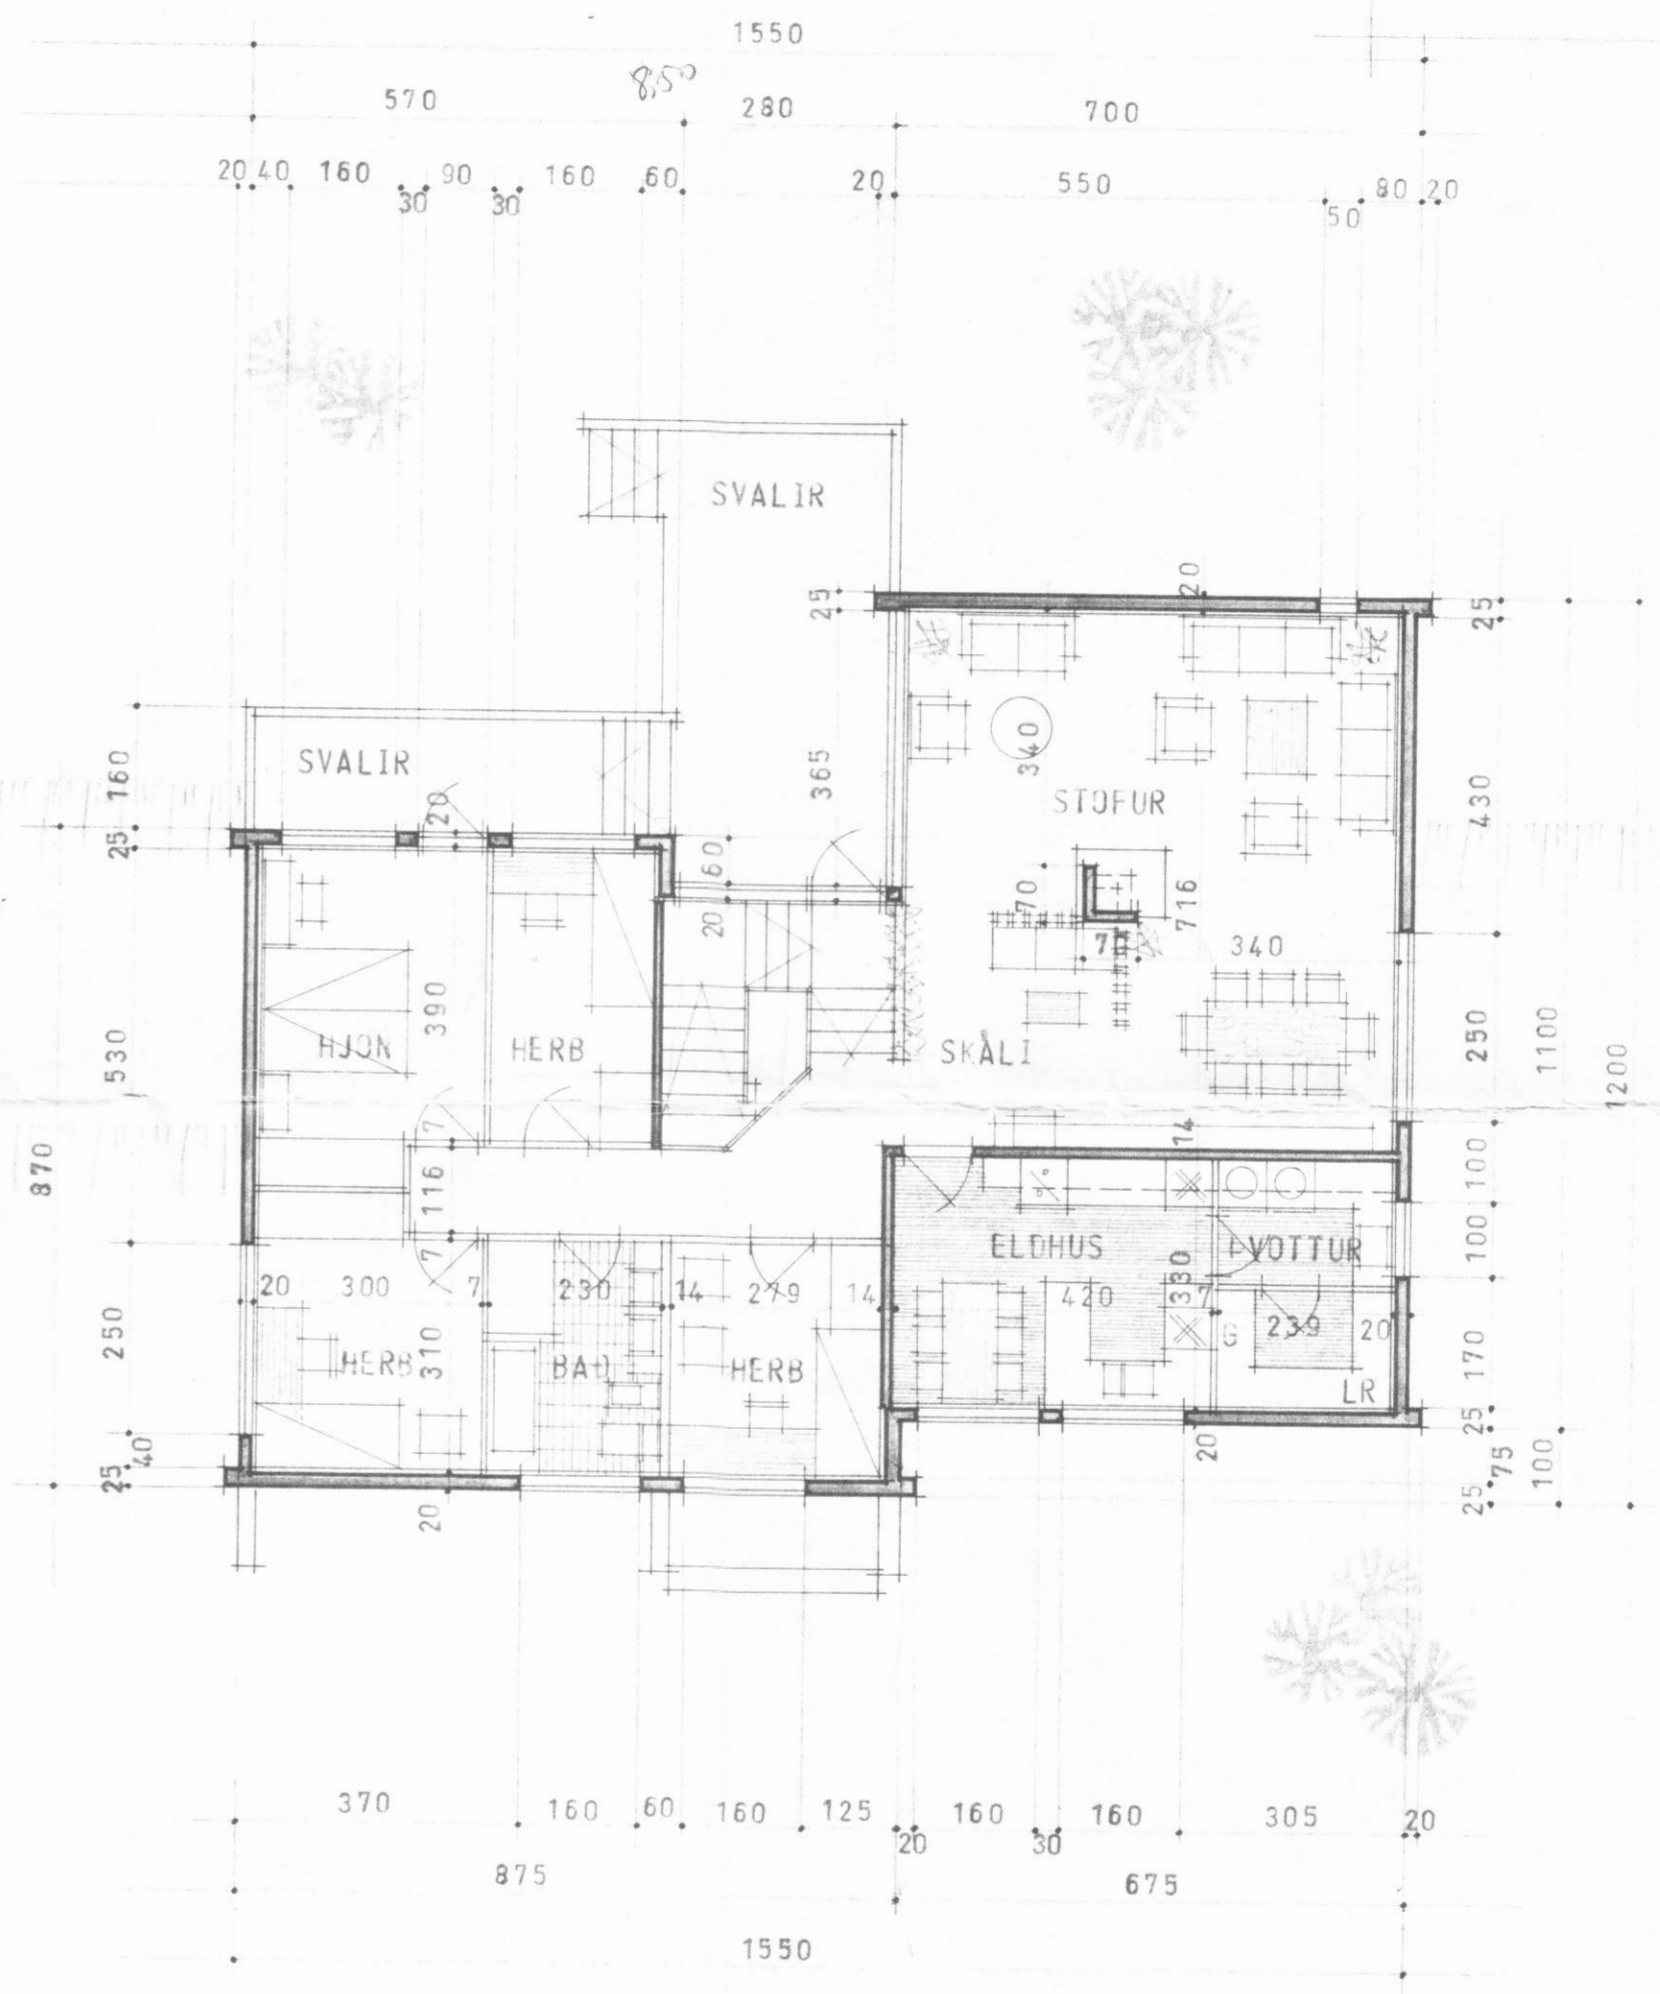

GRUNNMYND EFRIHÆÐAR

|   |               |          |            |
|---|---------------|----------|------------|
| VERKEFNI  | VERK NR.      | TEIKN. A | TEIKN. NR. |
| SVARFÆÐARBRAUT 20 DALVIK  | DAGS. MARZ 75 | BR.      | 102        |
| GRUNNMYNDIR 1:100   |               |          |            |
| <b>ARKO</b> <i>Arkitektúr og hönnun</i><br><b>ÁSMUNDUR, RÓBERT OG KALDAL</b> SKÓLAVÖRÐUSTÍG 46 SÍMI 21930 |               |          |            |