




GRUNNMYND ÞAKUPPBYGGINGAR, M.1:50

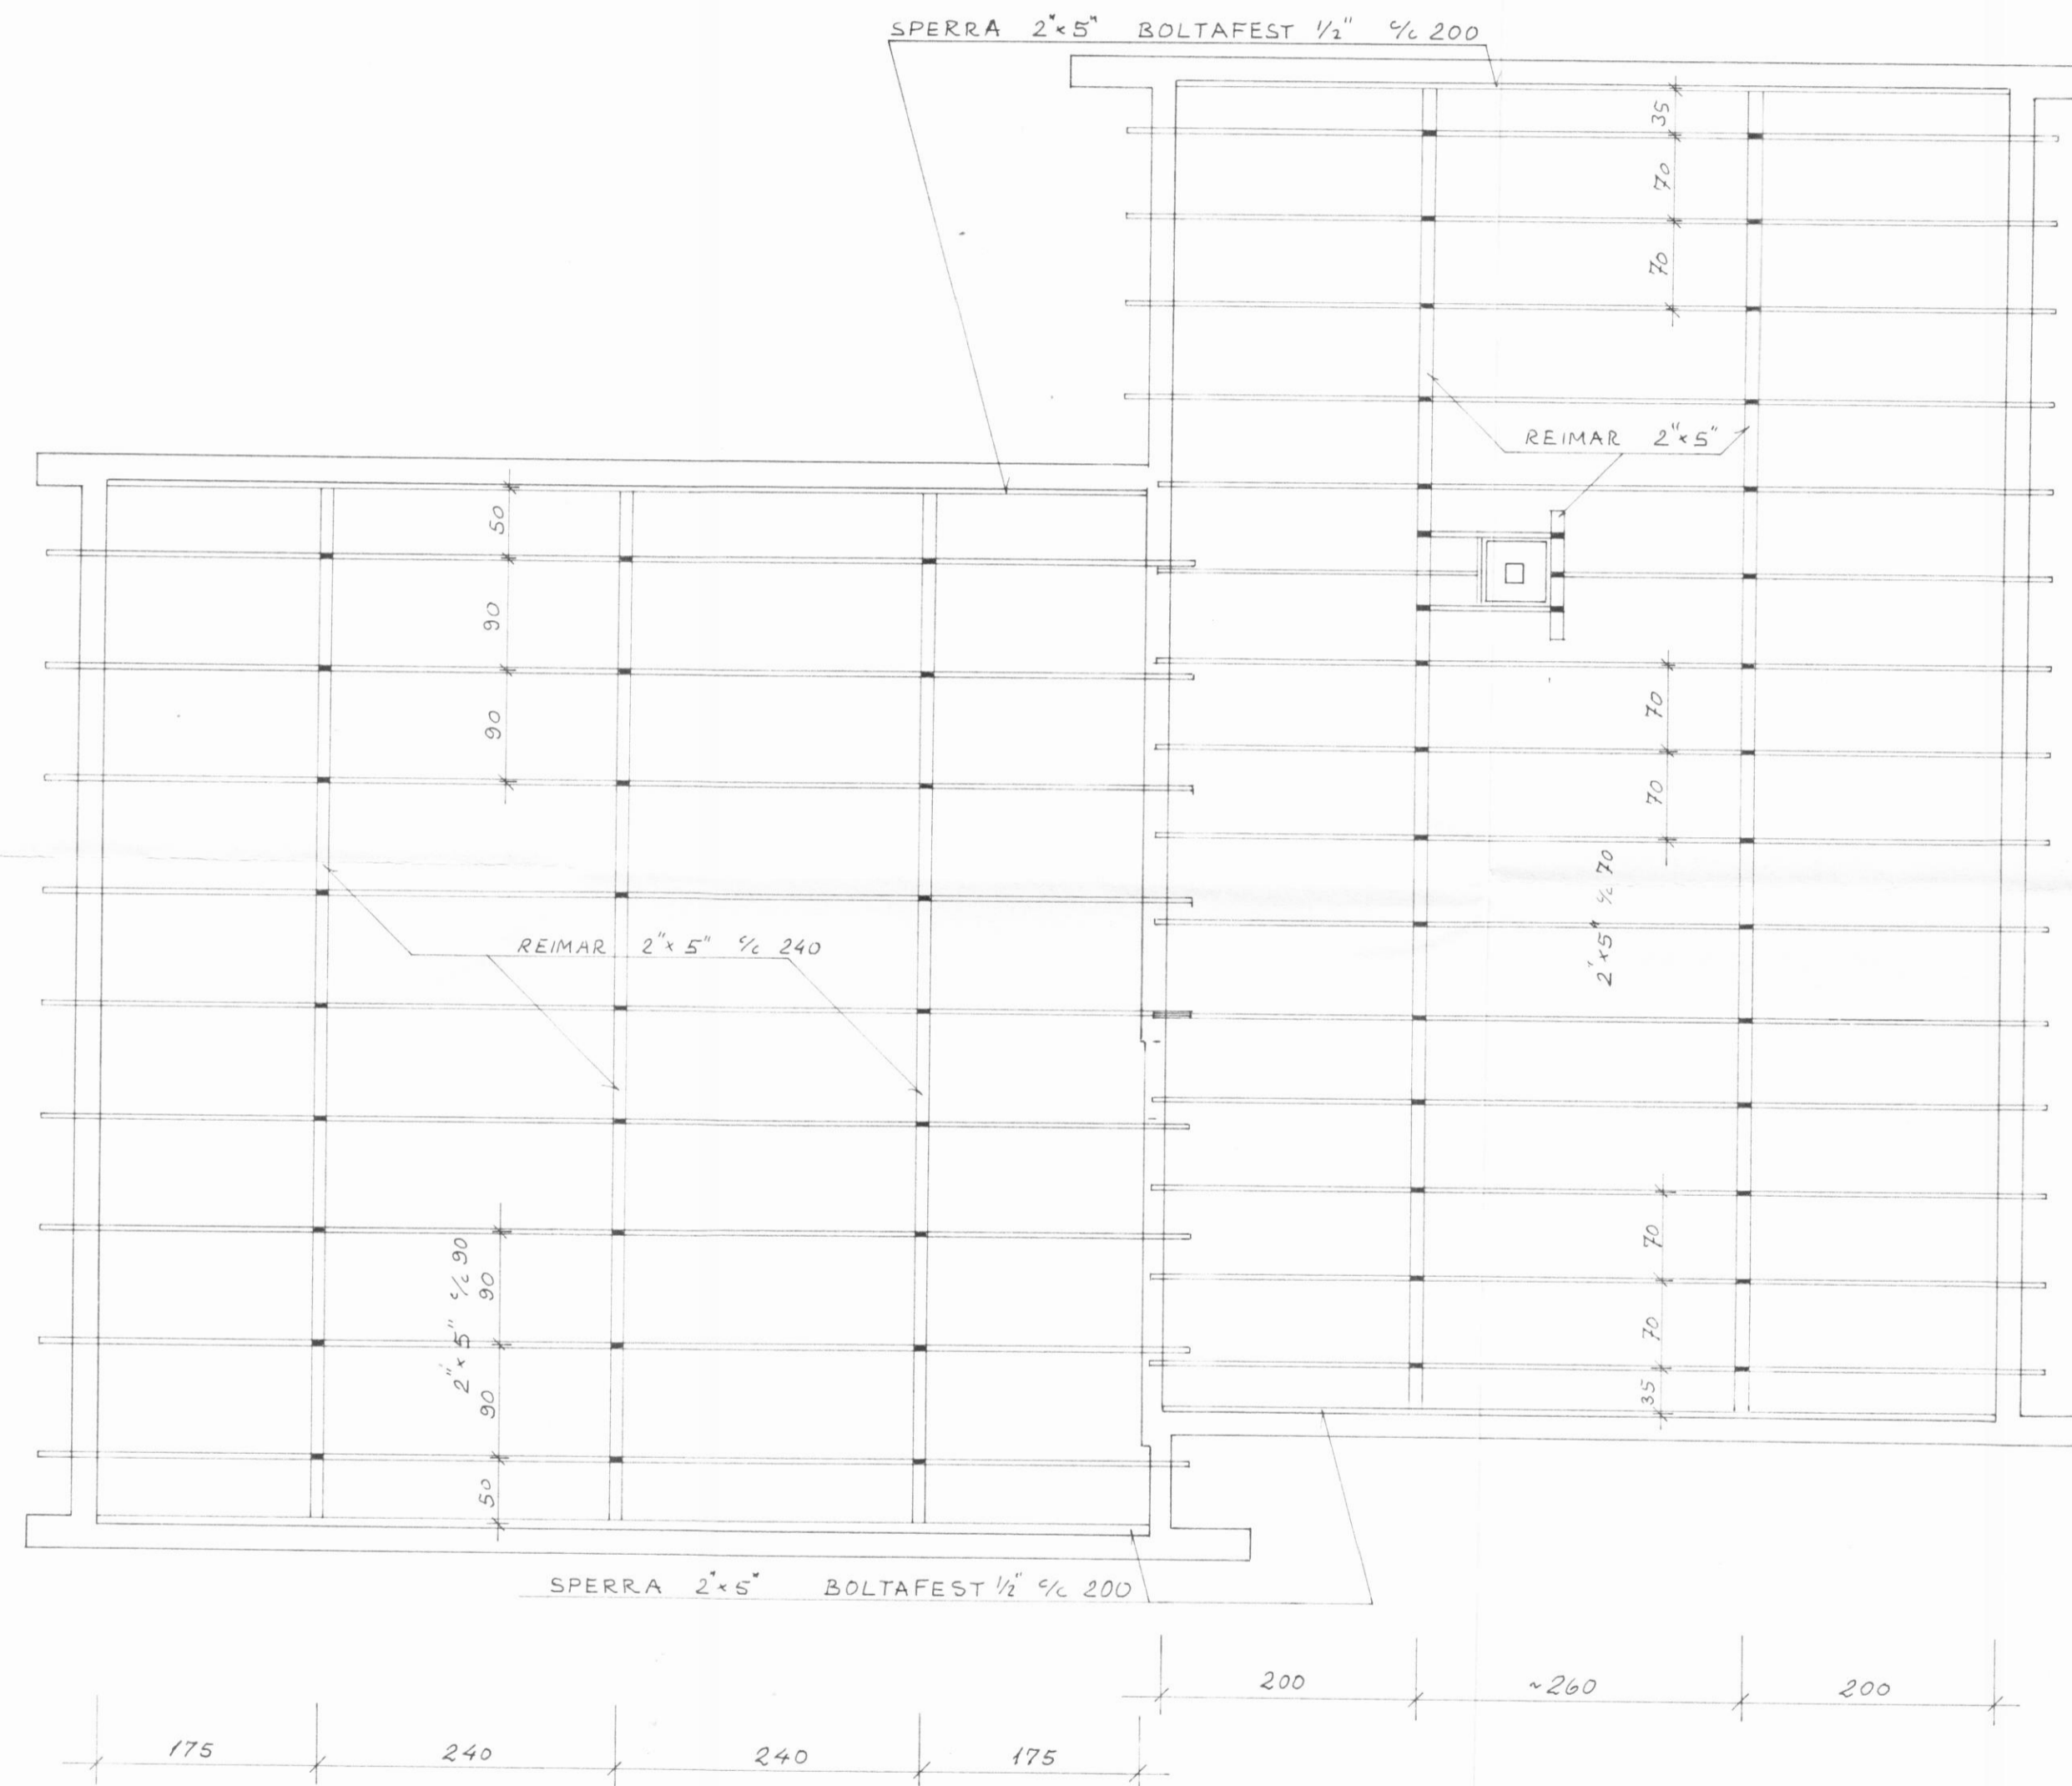


FESTING SPERRA M.1:10

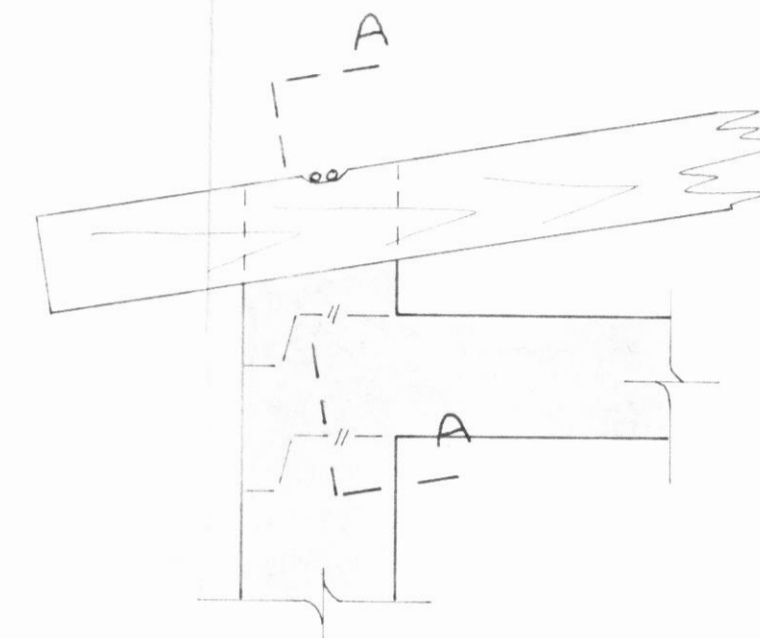


SNID Í REIM, M.1:10

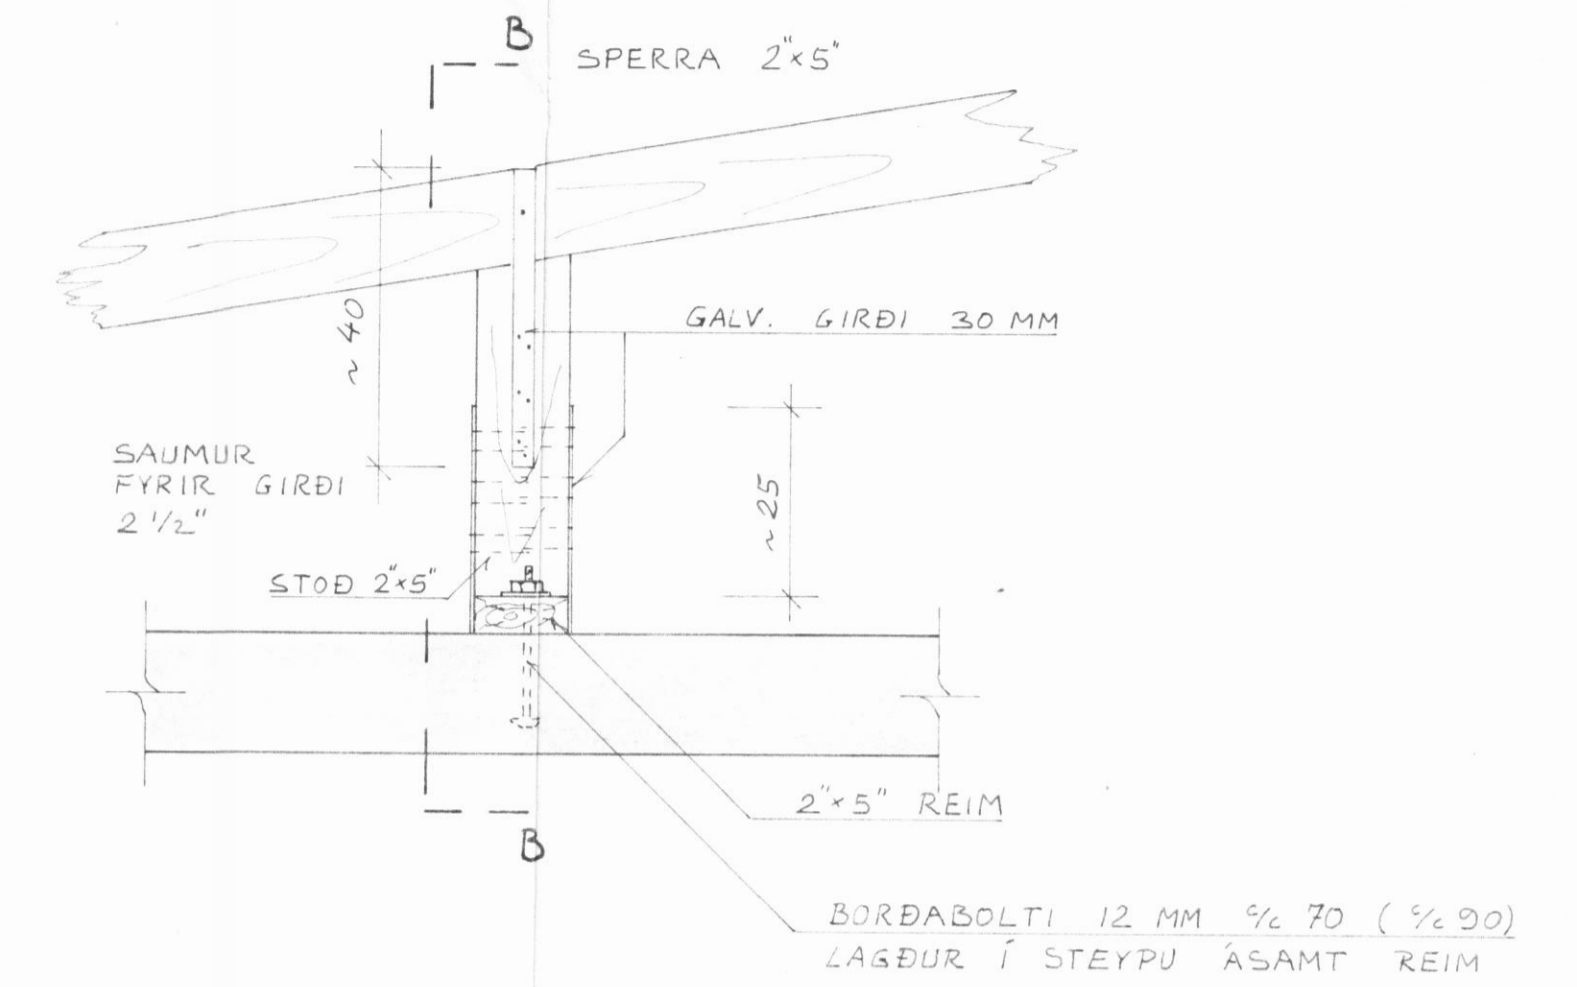

SNID B-B

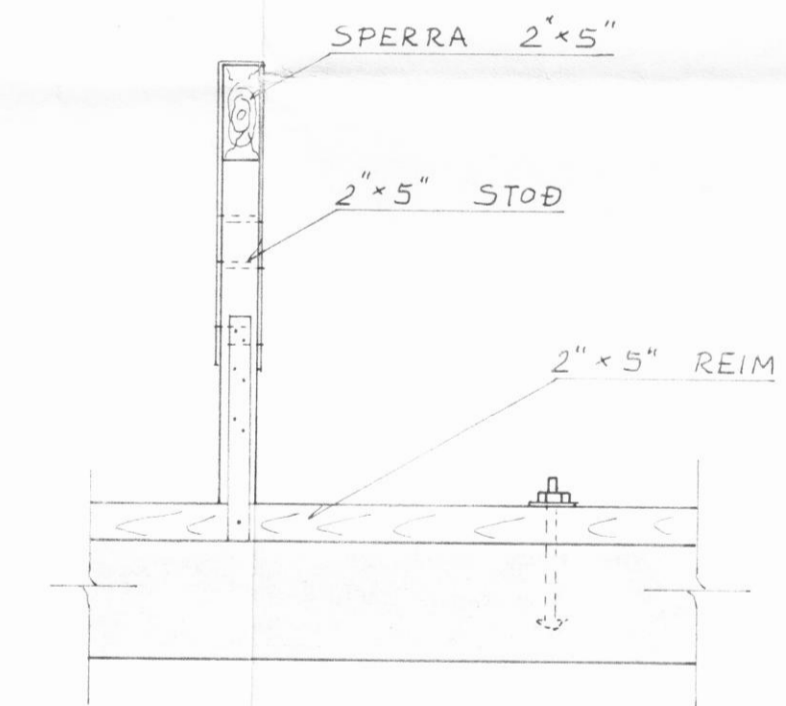

SNID A-A

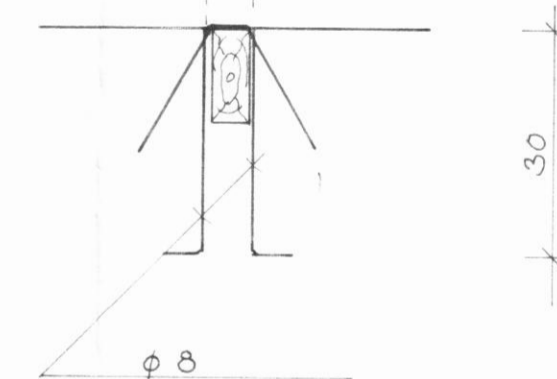

Á ALLA SPERRUENDA Í EFRI BRÚN VEGGJA

YFIR SPERRUENDA Í EFRI BRÚN HÆRRA ÞAKS SKAL SETJA HEILAR LYKKJUR

DAGS.	BREYTING	HANNAD	TEGUND BYGGINGAR	BREIDD Ɛ
			ÁLAGSFLOKKUR	LENGD Ɛ
			DAGS: A ÞÖNTUNARUPPDR.	HLIDARHÆÐ
			VERK NR. AÐALFRAMLEIÐANDA	
			VIÐKOMANDI TEIKNR. FRAMLEIÐANDA	



**STÁLHÝSI H/F**

Fellsmúla 26, Reykjavík. Sími: 83711.

DAGS. 25.4.1975  
 HANNAD G. Bz.  
 TEIKNAD G. Bz.  
 SAAMP.

SVARFADARBRAUT 20 DALVÍK

ÞAKUPPBYGGING

M. 1:50, 1:10