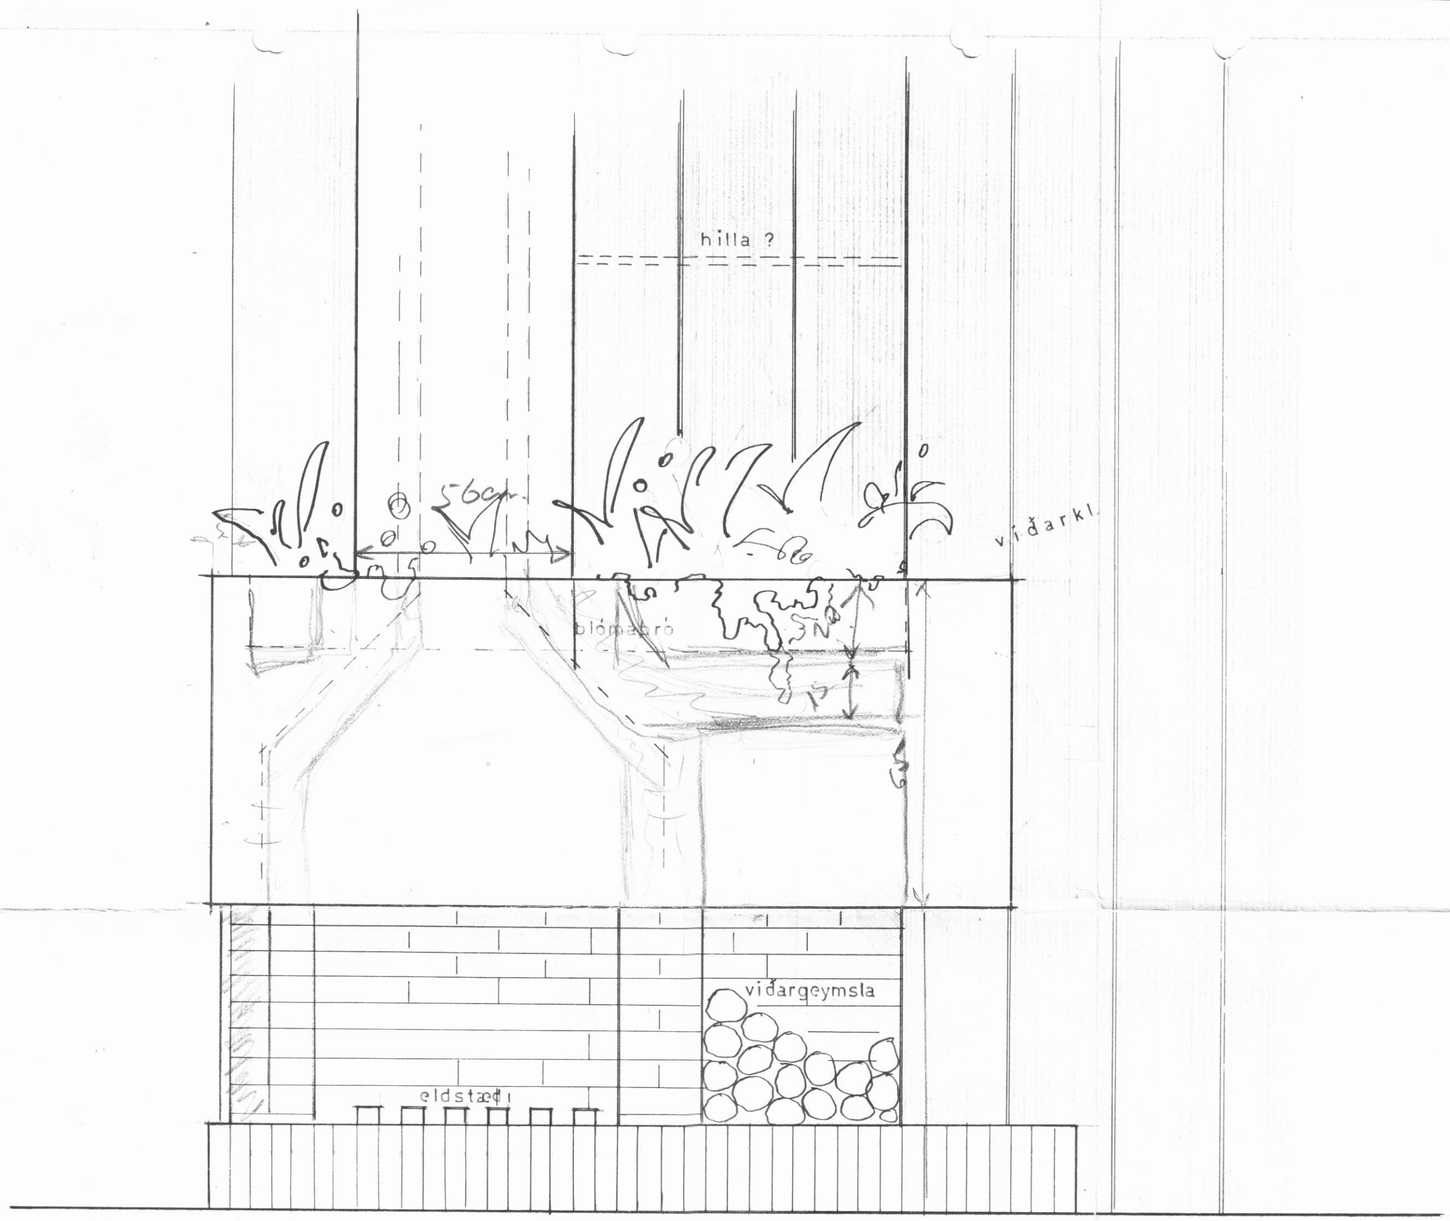

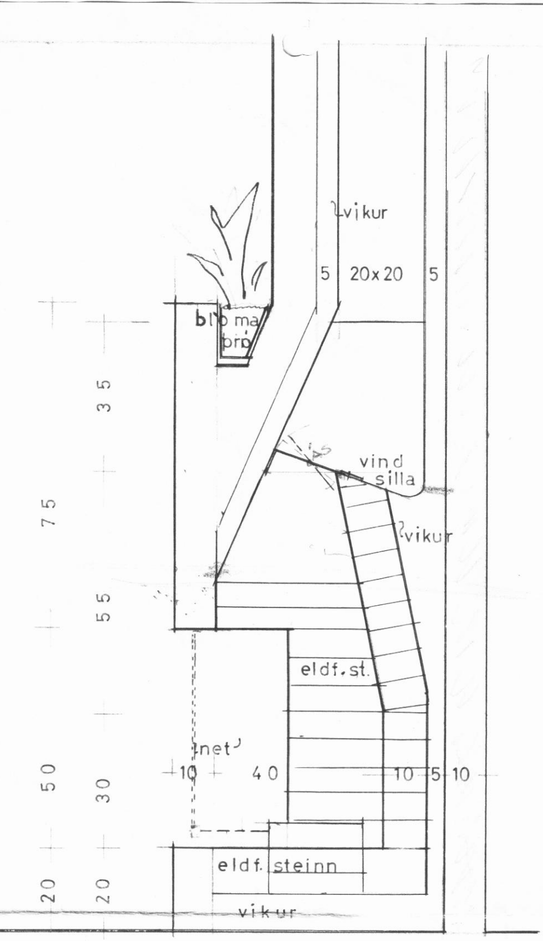

sneiðing

staðfestist af verkfr. hússins

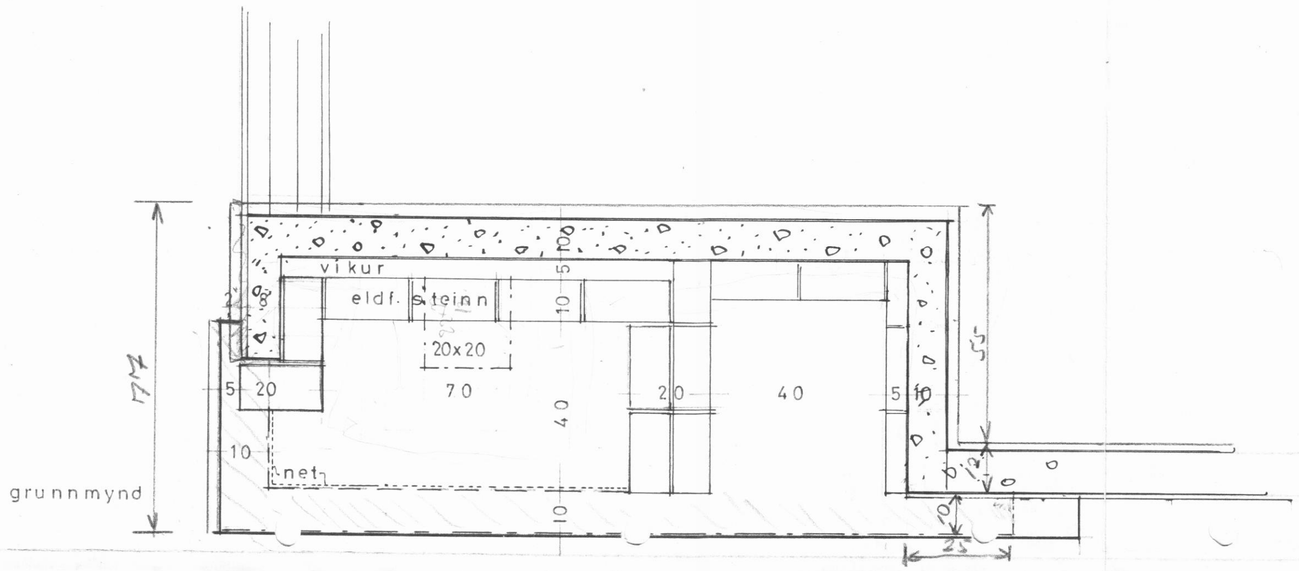

SVARFAÐABRAUT NR. 24 ARÍNN M.K.V. 1:10

reykjavík í apríl 1974
sigurður geirsson