Súla S-3 M 1:10

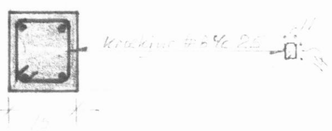

Langjárn í súlu #10 mm

Lengd Langjárna = Hæð á gólfi + 80 cm.

Súla S-2

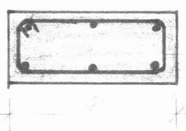

Langjárn í súlu #10 mm

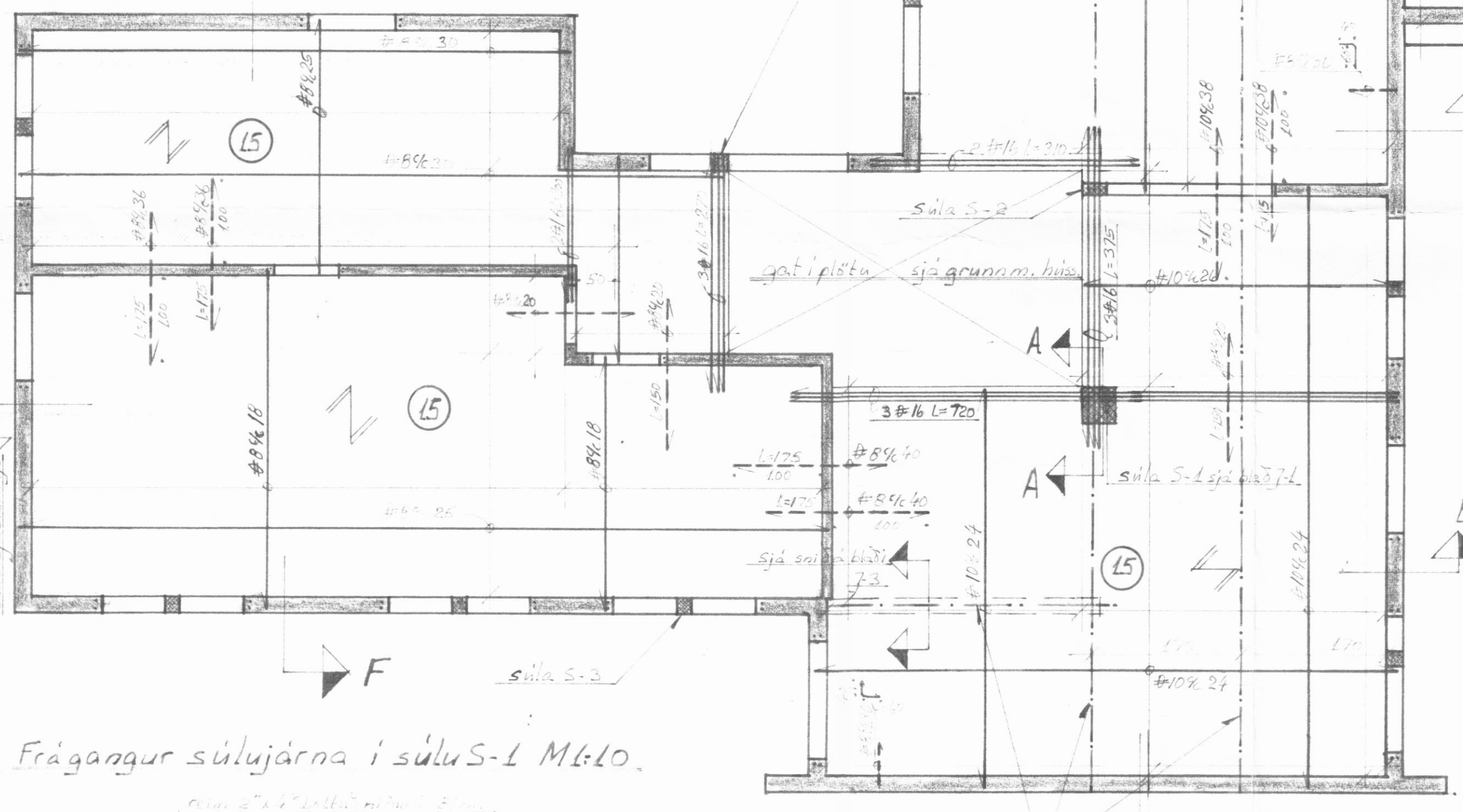

Plata yfir 1. hæð; Grunnmynd M 1:50

Þakbrún á bílskúr Snið B-B M 1:10

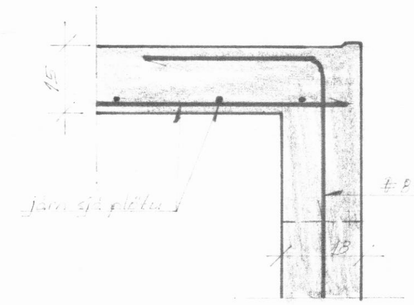

M 1:10; Biti B-1 yfir bílskúrsdyrum; Snið D-D

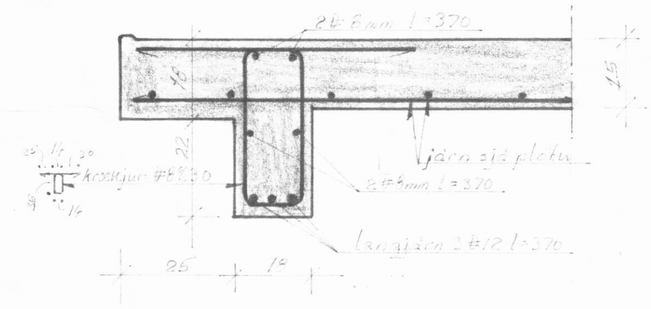

Snið E-E í þakbrún á stofuálmu M 1:10

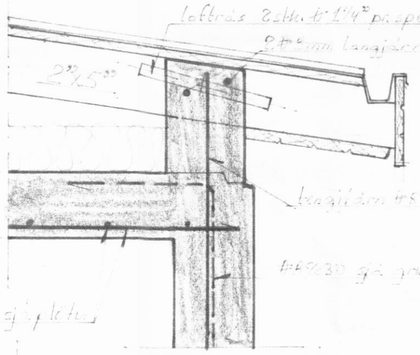

Skýringar:

Sjá skýringar á blaði nr. 7-1

Upp með dyrum og gluggum og undir komi 2 #8mm. en yfir glugga og dyr komi 3 #8mm nema annað sé merkt.

Snið F-F í þakbrún á herb. álmu. M 1:10

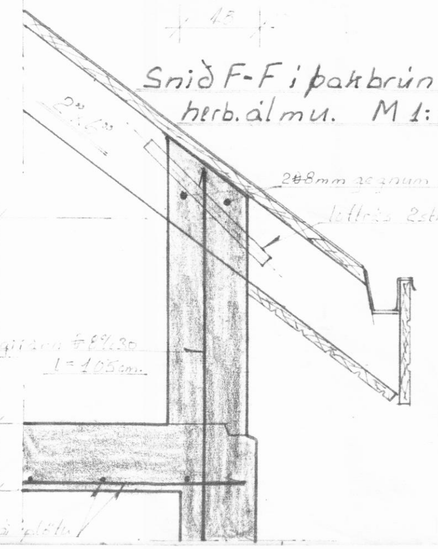

Frágangur súlujárna í súlu S-1 M 1:10

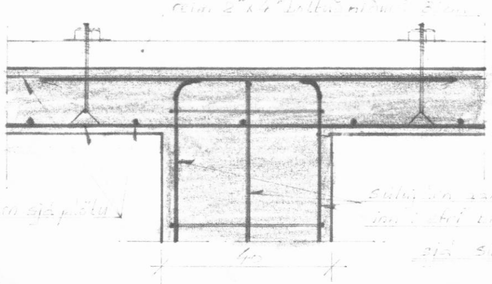

Svarfaðarbraut 30 Dalvík	
Plata yfir 1. hæð; þakplata	
Blað nr. 7-2	M 1:50 1:10
Teiknistofan MVFÍ	Ak. í júlí '79