



Snið D-D; Járnalögn í steypta stafna; M 1:10


A ←

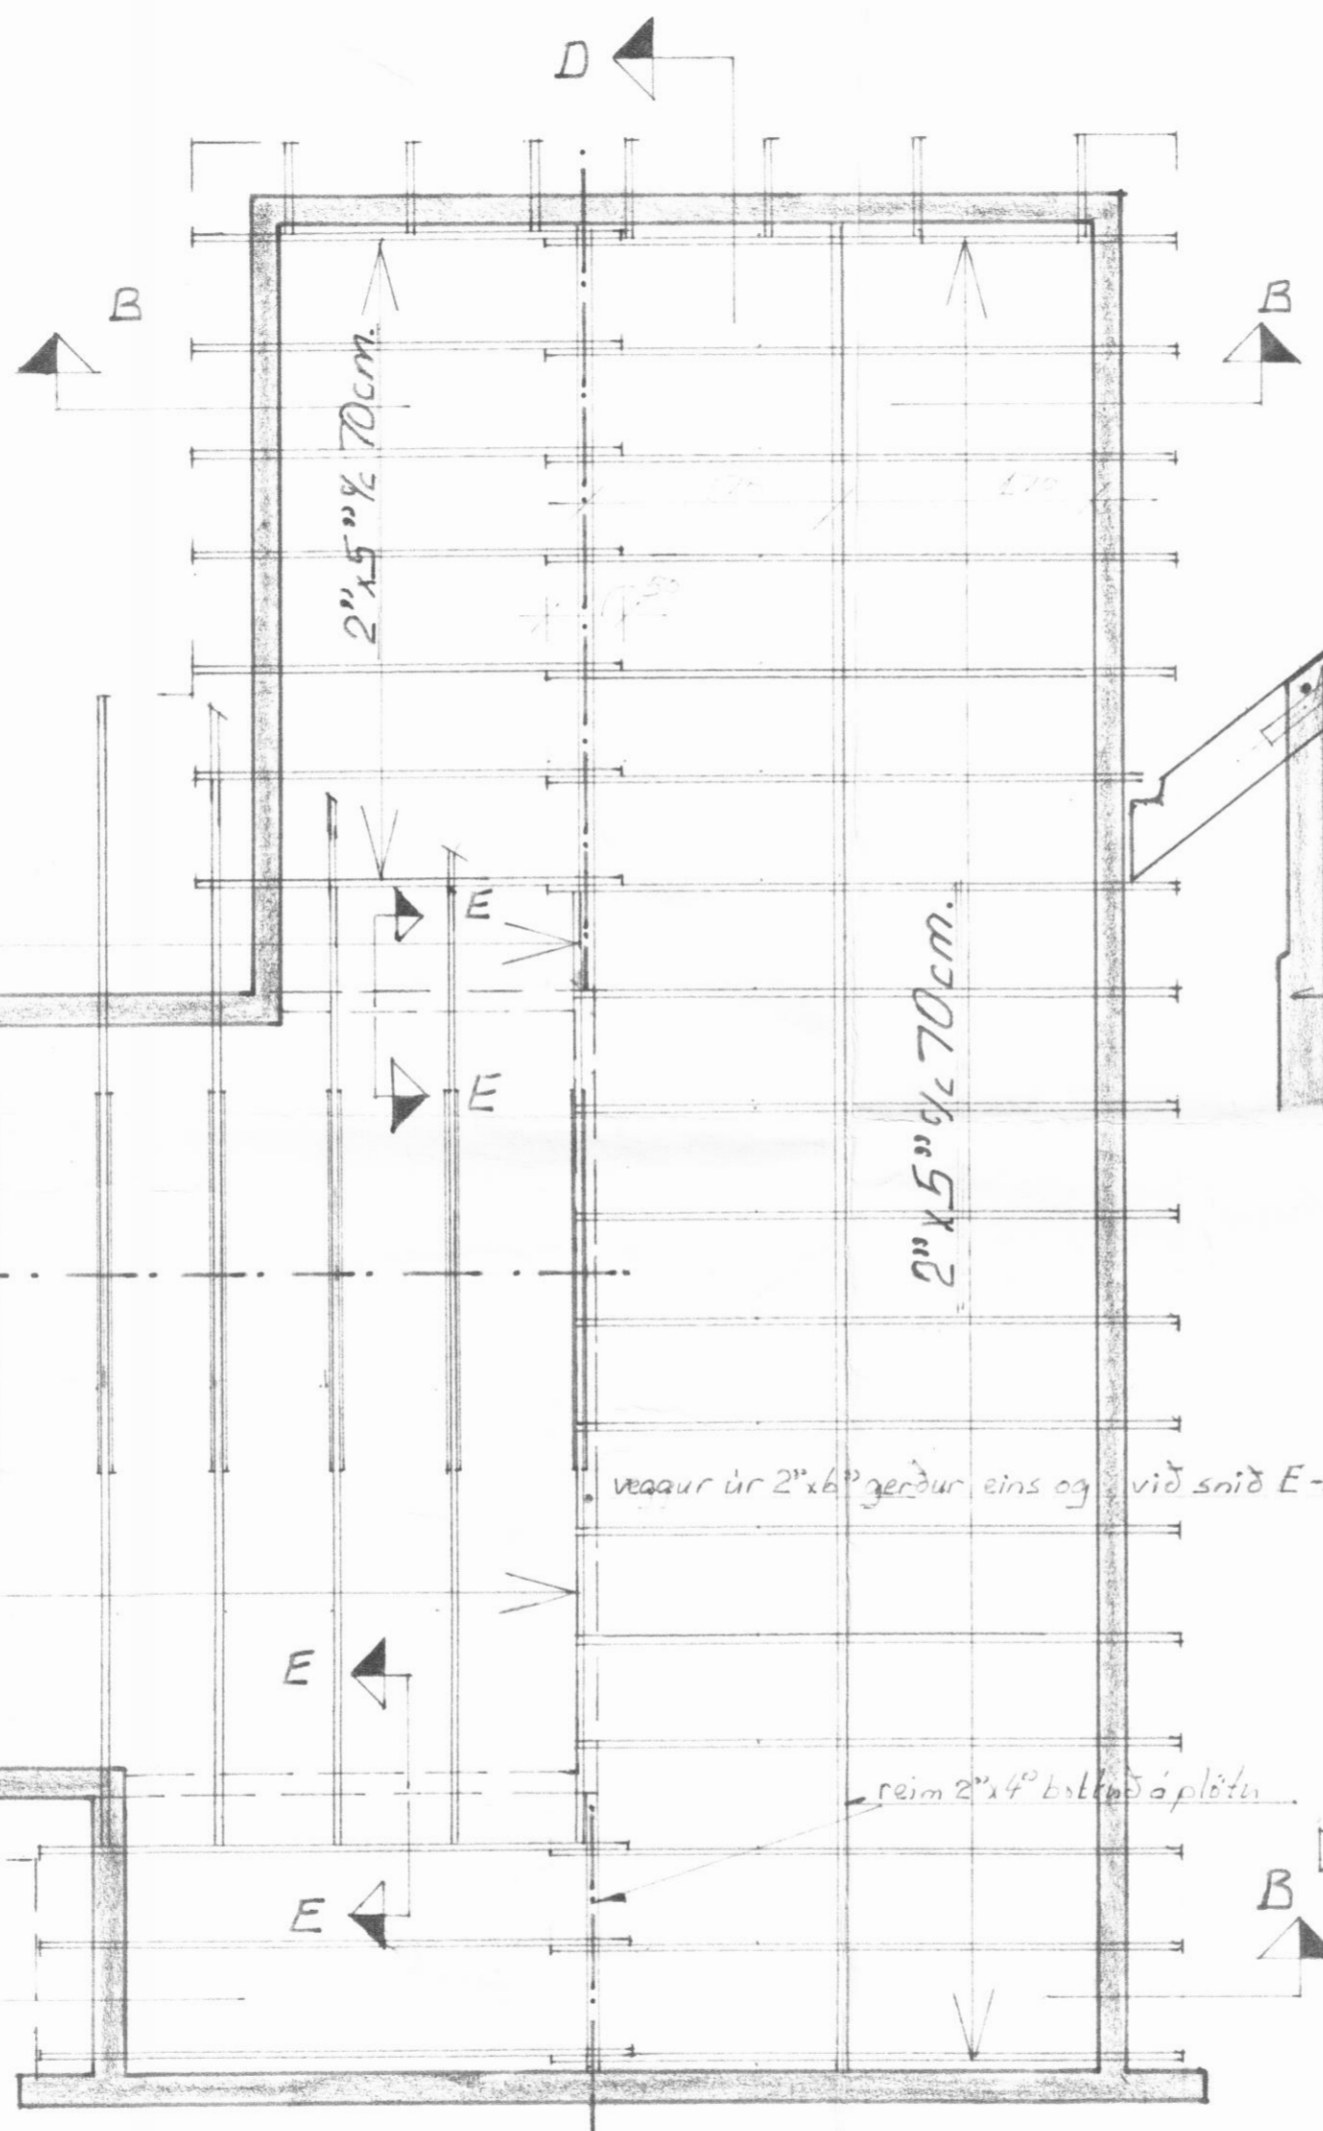


Þakbitar og sperrur; Grunnmynd M 1:50

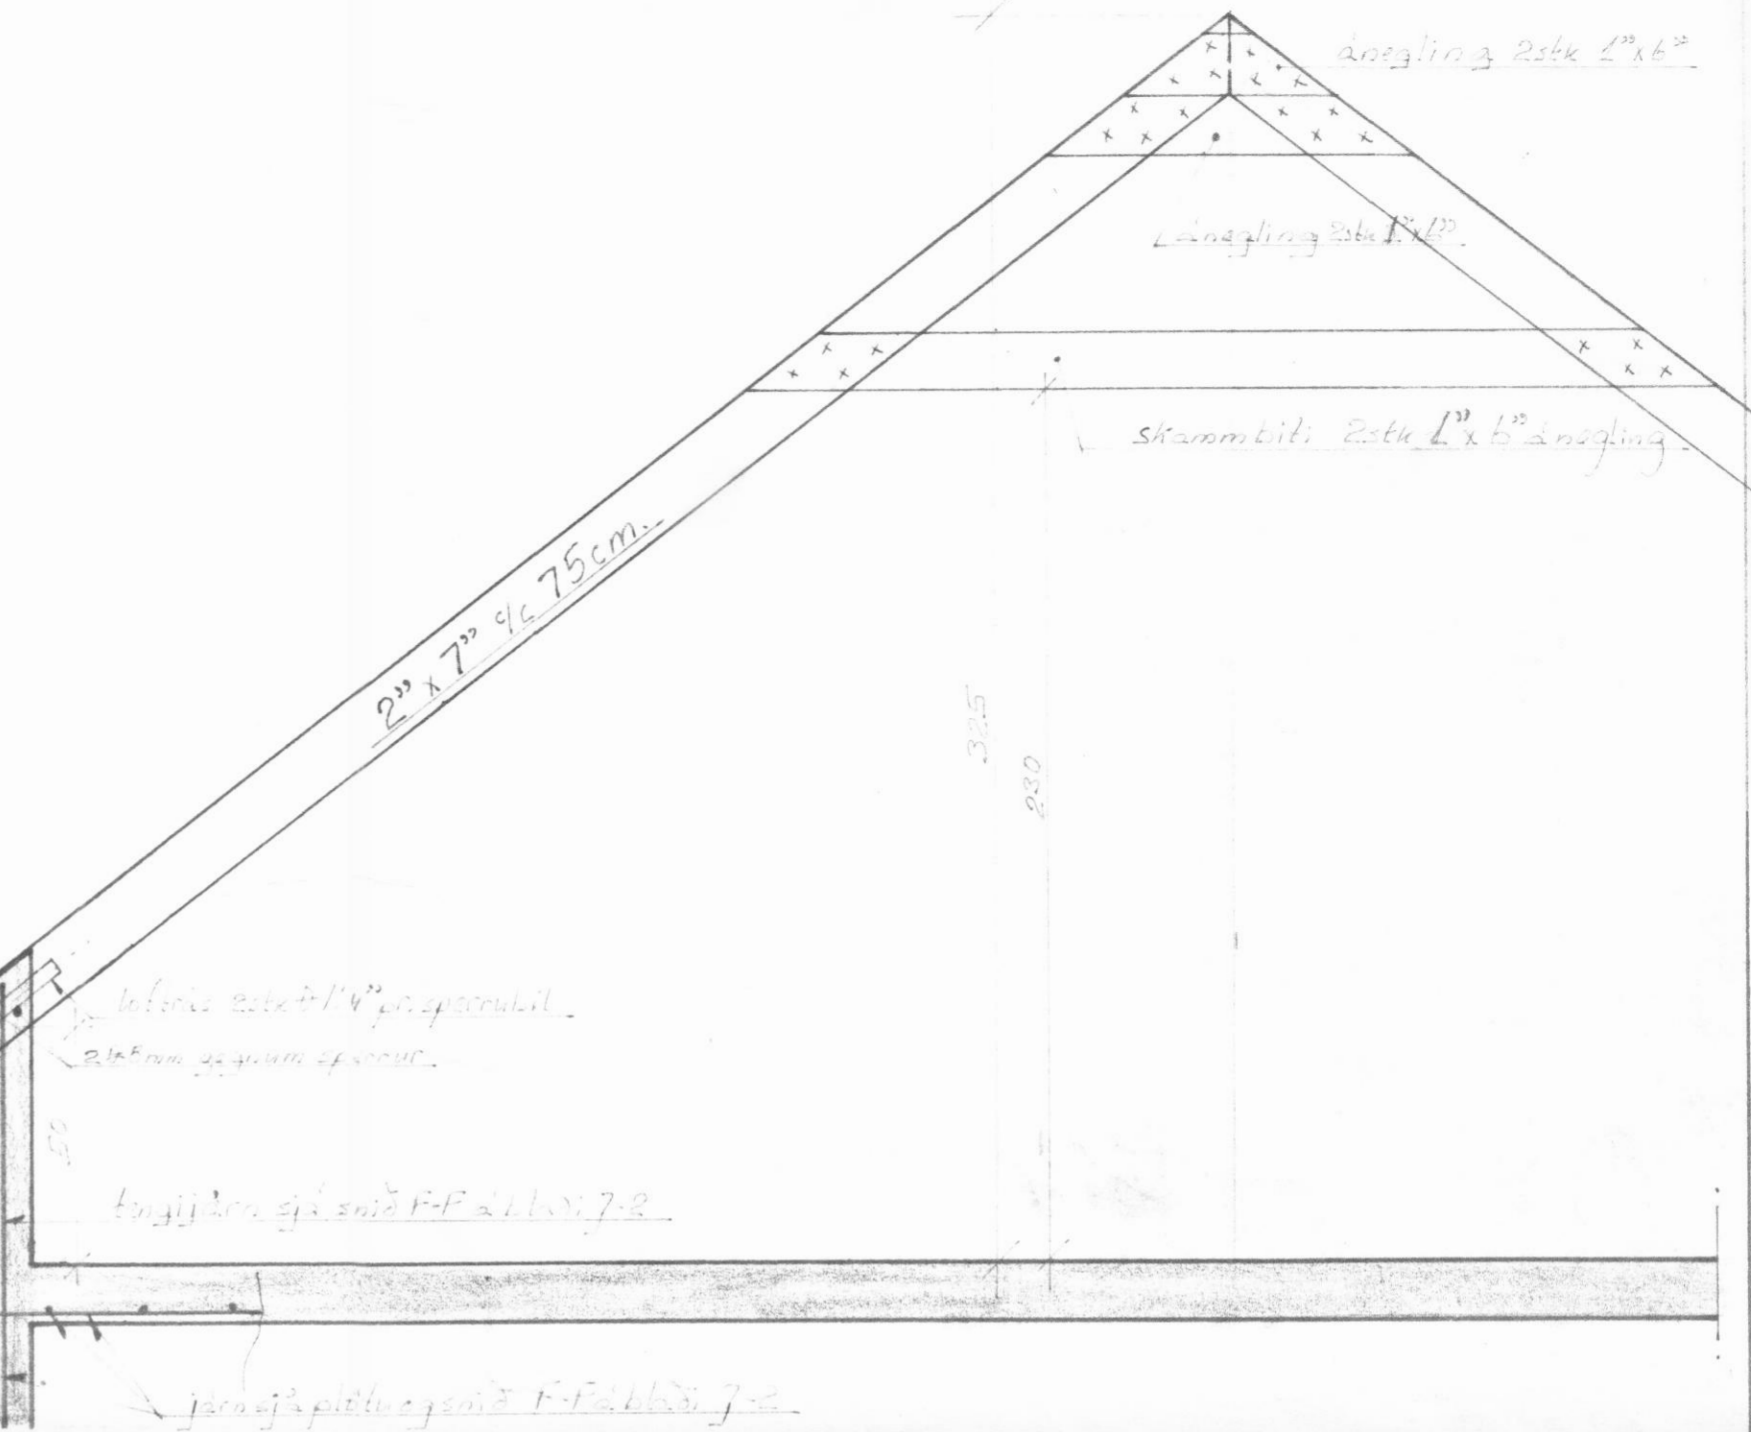

Snið A-A; Þaksperrur á herbálmu; M 1:20

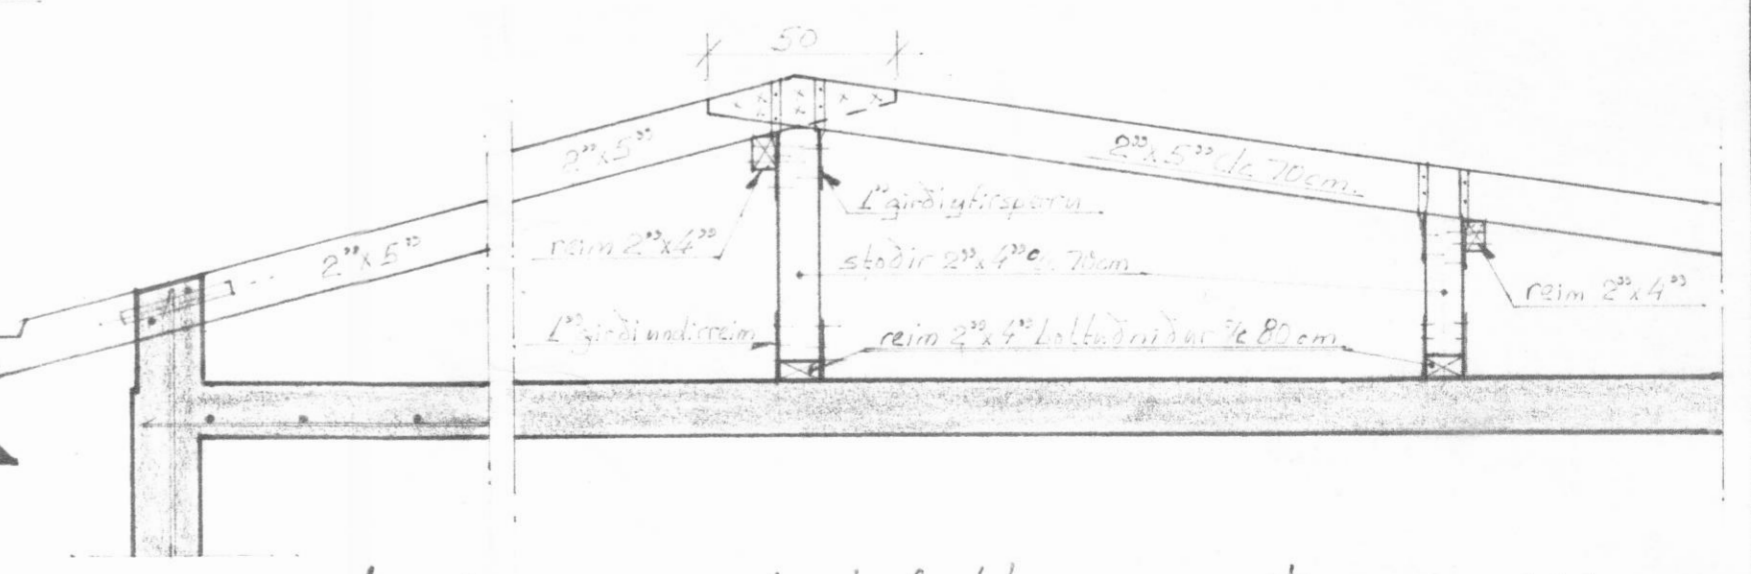

Þaksperrur á stofuálmu Snið B-B M 1:20

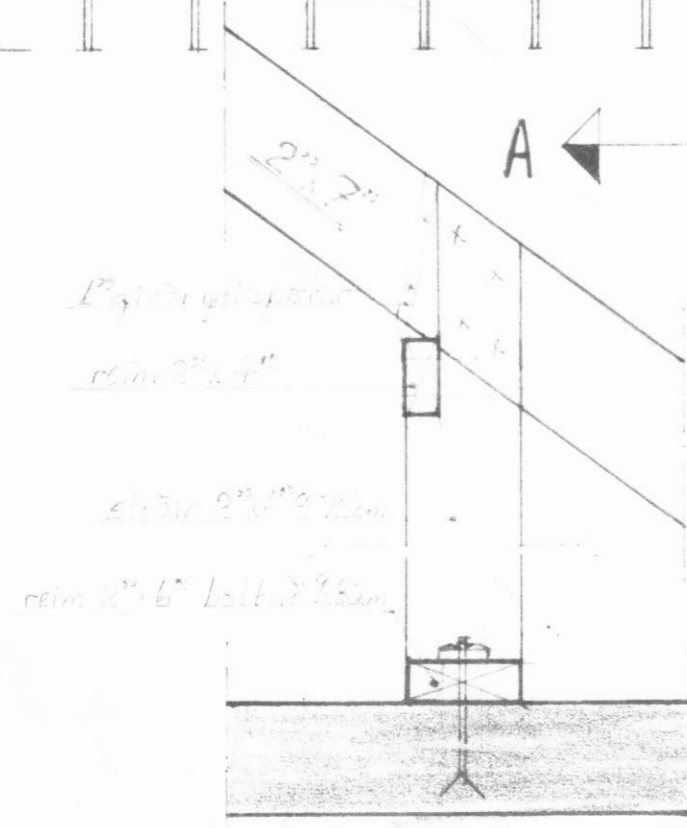

Snið E-E í þakbrún á plötu M 1:10

Skýringar sjá blað nr. 7-1

Svarfadarbraut 30	
Dalvík	
Þakbitar og sperrur	
Blað nr. 7-3	M 1:50 1:10
Þingálfur MVEÍ	Ák. í Júlí '77