
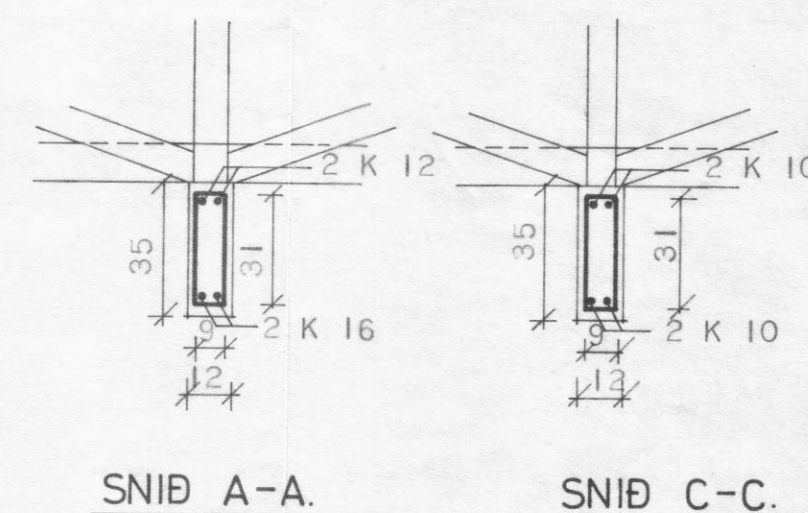
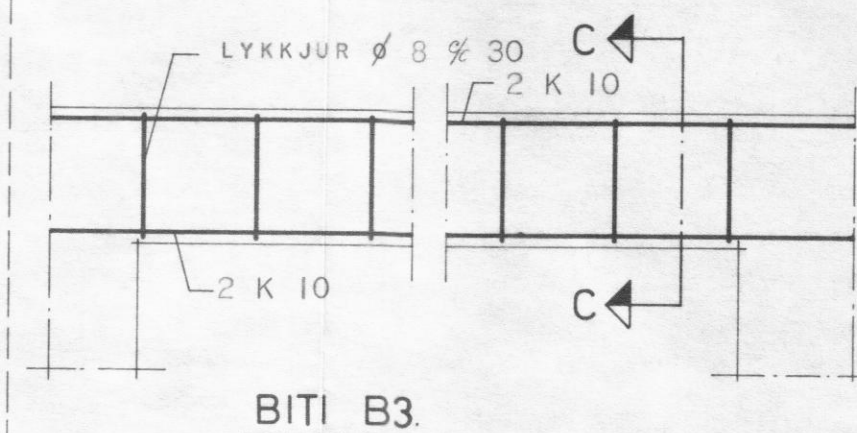
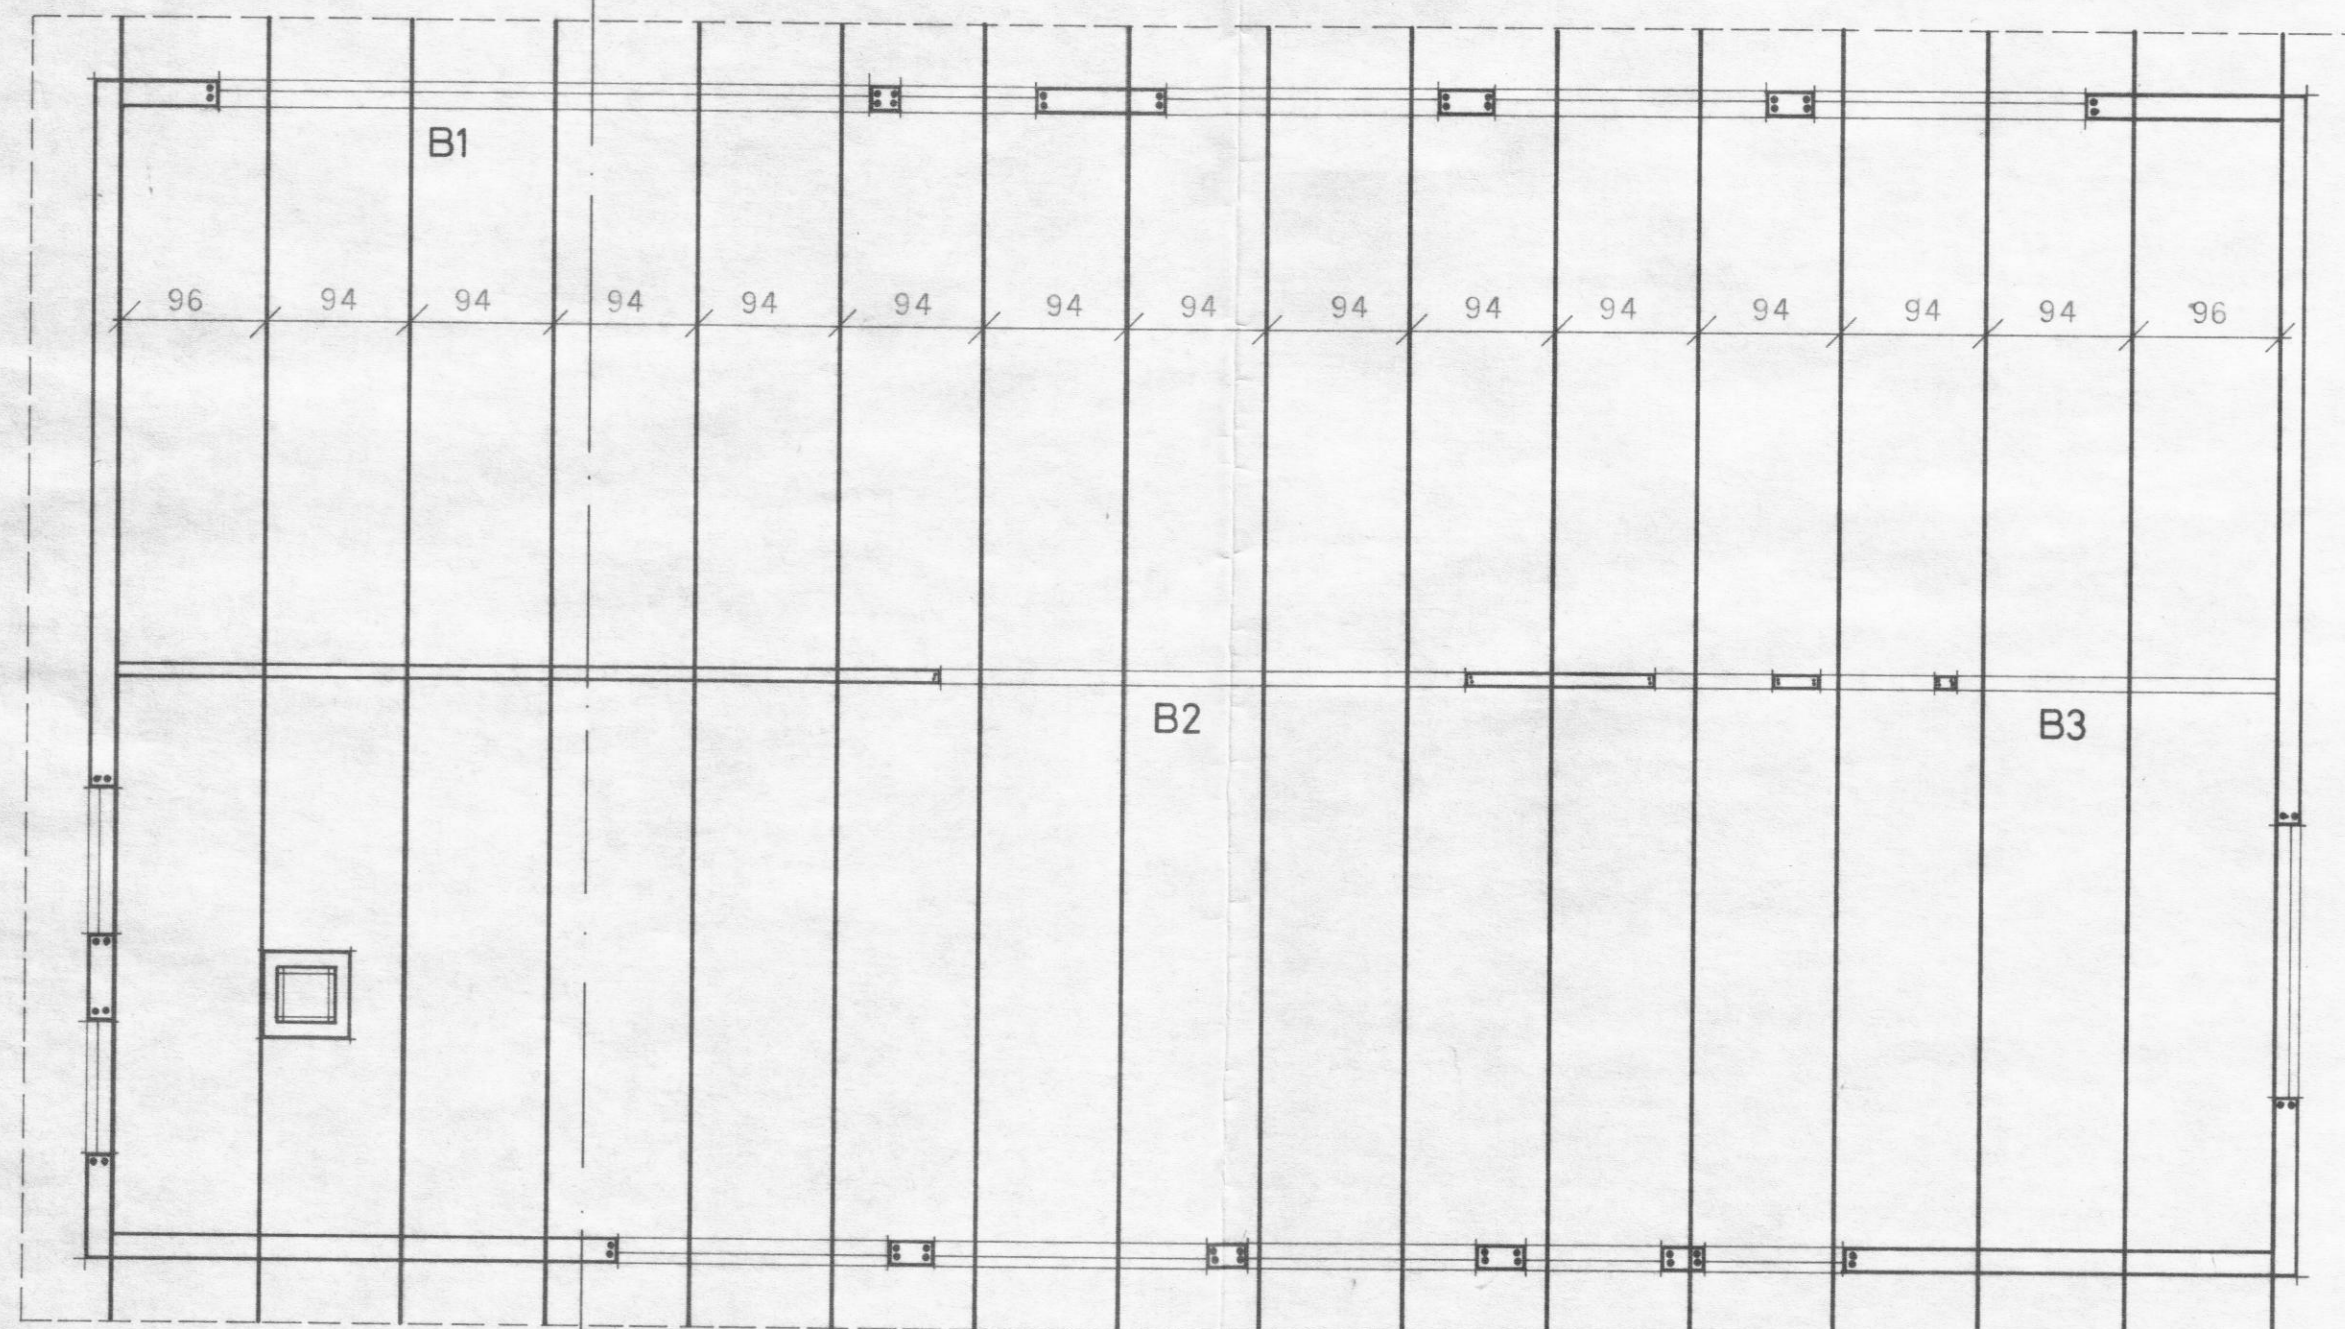
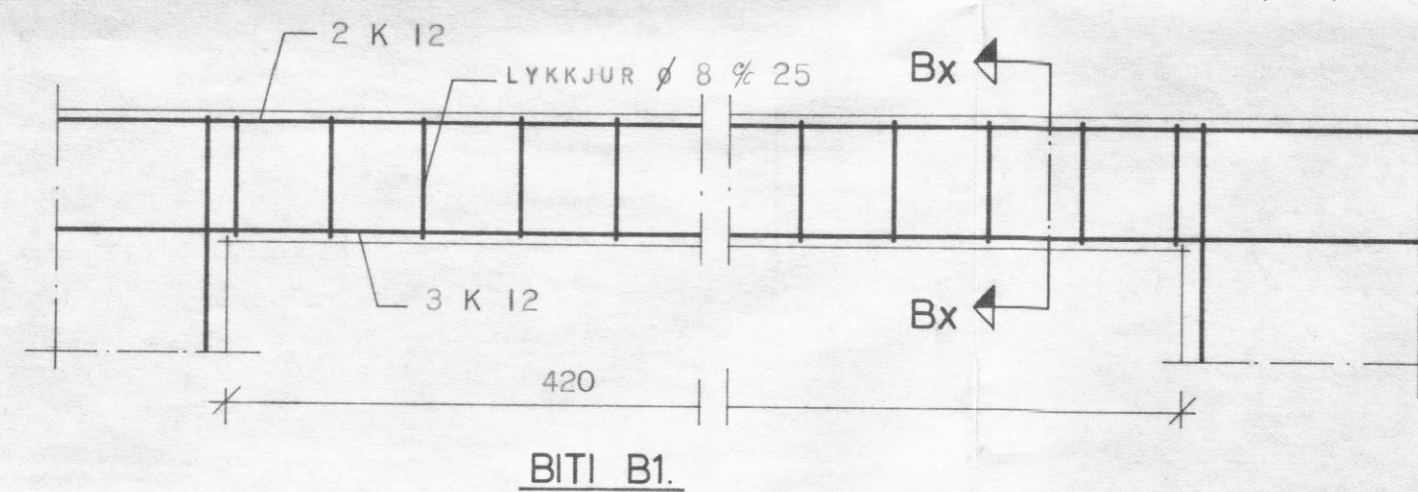
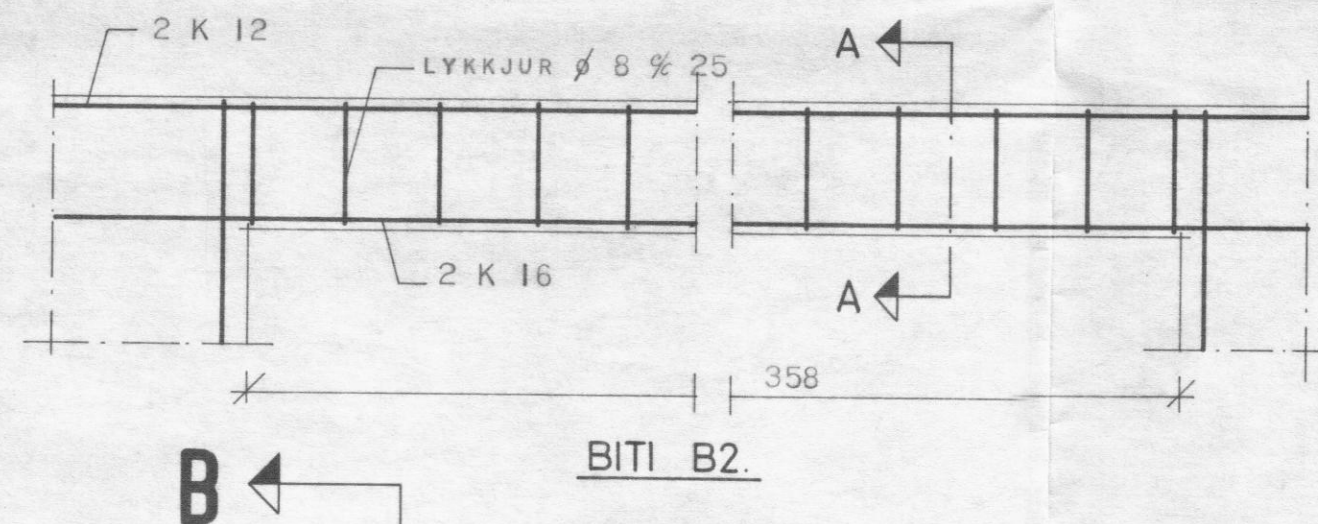


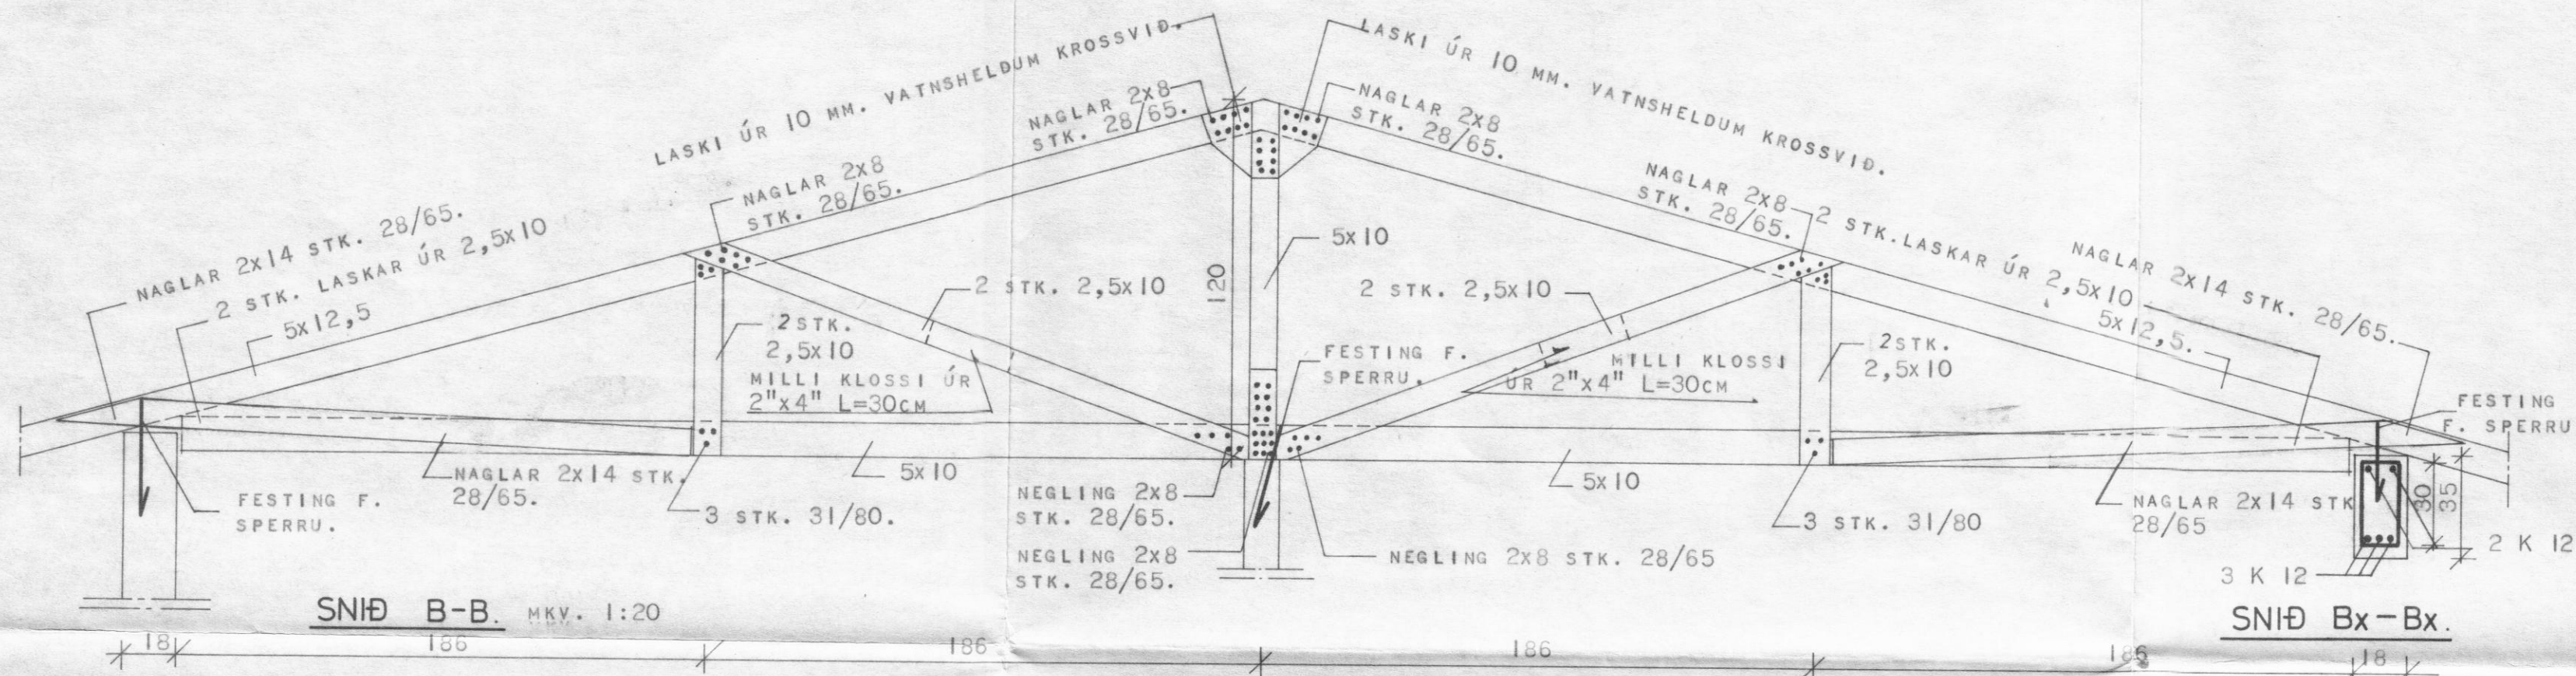

SKÝRINGAR:

UPP MEÐ OG UNDIR GLUGGA OG HURÐAROP KOMI 2 K 10, EN YFIR OP KOMI 3 K 10, NEMA ANNAÐ SÉ TEKIÐ FRAM Á TEIKNINGU. LÁRETTU JÁRNIN NÁI MINNST 60 CM. ÚT FYRIR OP EÐA SÉU SAMFELD UM FLEIRRI OP. LÓÐRÉTTU JÁRNIN NÁI FRÁ BOTNI Á UNDIRSTÖÐUM OG AÐ ÞAKSKEGGI. BERA SKAL FÚAVARNAREFNI Á ALLA SPERRUENDA SVO OG Á SAMSEYTI OG SPERRUR ER FESTAST MEÐ BOLTUM Á GAFLA. FÚAVARNAREFNIÐ SKAL BORIÐ Á SPERRURNAR MEÐAN ÞÆR ERU ÞURRAR. SPERRUEFNIÐ SKAL VERA BEINT, HÚSPURRT OG LAUST VIÐ STÓRA KVISTI. FESTA SKAL SPERRUR Í STEYPU MEÐ LYKKJUM ÚR Ø 8 STEYPUSTYRKARJÁRNI, ER NÁI MINNST 30 CM, NIÐUR Í STEYPU. STEYPUGÆÐI SÉ SÍÐO SAMKVÆMT ÍST 10. NOTA SKAL LOFTBLENDI OG VÍBRERA STEYPU. SIGMÁL STEYPU SÉ 5-10 CM. NOTA SKAL KAMBSTÁL K 40 MEÐ RJ=2000 KP/CM².

SKORSTEINN BENDIST LÓÐRÉTT MEÐ K 8 % 15 CM. OG LÁRETT MEÐ LYKKJUM K 8 % 25 CM. KLIPPIST 260° CM. SKORSTEINN EINANGRIST AÐ INNAN MEÐ 7 CM. VIKUR PLÖTUM.

HÚSNÆÐISMÁLASTOFNUN RÍKISINS
LAUGAVEGI 77 REYKJAVÍK
SÍMI 28500

VERKNR. **10001**

BLAÐNR. **2.201**

ÞAKVIÐIR OG JÁRNBENT STEYPA. KRAFTSPERRUR.

HANNAÐ	ma. 9.9.87	YFIRFARIÐ	
REIKNAD	B.J.	STAÐFERT	
TEIKNAD	K.L.R.	BREYTT	
KVARÐI	1:50 1:20		

Handwritten signature: Hólmur v. Hólmur