

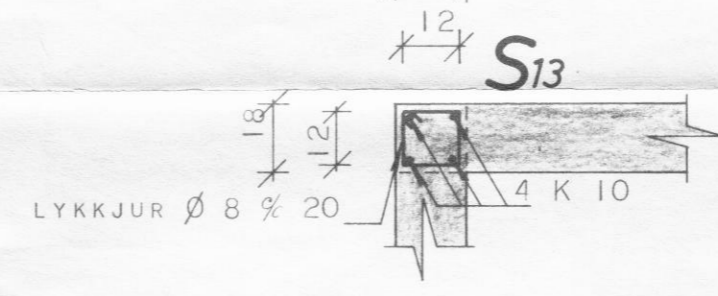
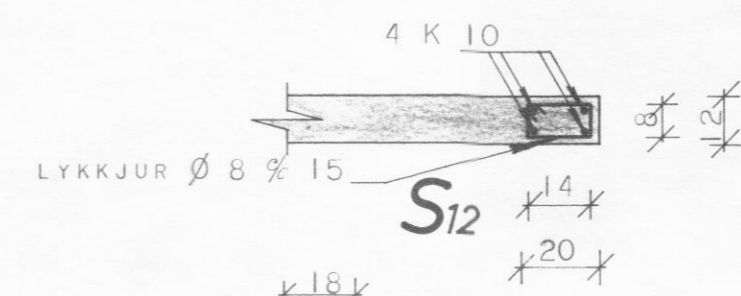
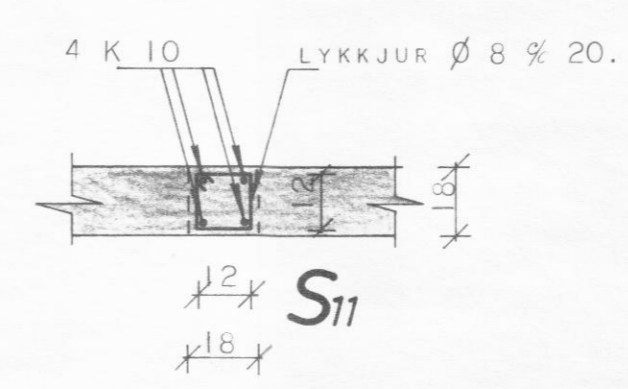
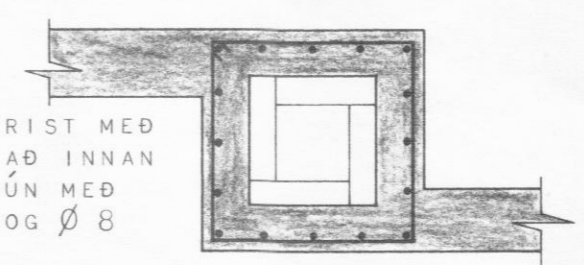


SKORSTEINN EINANGRIST MED 7 CM VIKURPLÖTUM AÐ INNAN OG BENDIST Í ÚTBRÚN MED K 8 $\frac{1}{2}$ 13 LÓÐRÉTT OG $\frac{1}{2}$ 8 $\frac{1}{2}$ 15 LÁRÉTT.

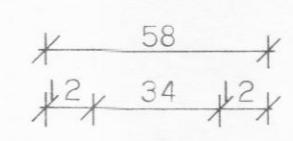

SNID A-A.

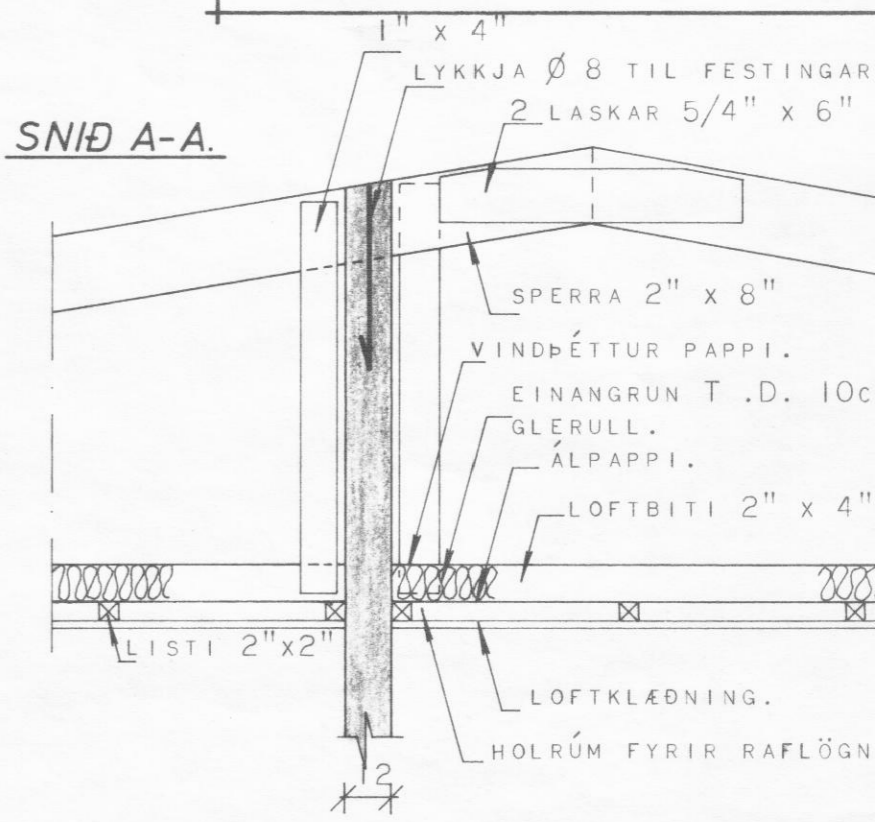

SKÍRINGAR.

SEMENTSMAGN Í STEYPU SÉ 250 KG/M³ STEYPU. S 120 SAMKVÍST 10.

NOTA SKAL LOFTBLENDI OG VÍBRERA STEYPUNA. SIGMÁL STEYPU SÉ 6-8 CM.

JÁRNBENDING.

UPP MED OG UNDIR GLUGGA OG HURÐAOP KOMI 2 K 10. EN YFIR OP KOMI 3 K 10 NEMA ANNAD SÉ TEKID FRAM.

LÁRÉTT JÁRN NÁI 50 CM ÚT FYRIR OP EÐA SÉU SAMFELLD UM FLEIRI OP, EN LÓÐRÉTT JÁRN NÁI FRÁ BOTNI UNDIRSTÖÐU AÐ ÞAKSKEGGI.

Í HVERT ÚTHORN HÚSSINS KOMI 3 K 10 LÓÐRÉTT.

SPERRUR:

ALLAR SPERRUR AÐRAR EN ÞAR SEM BOLTAST Á VEGGI OG AUK SPERRUR ERU 2" x 8".

BERA SKAL FÚAVARNAREFNI Á ALLA SPERRUENDA SVO OG ÞAR SPERRUR ER LIGGJA AÐ STEYPU.




FÚAVARNAREFNIÐ SKAL BORID Á ÞURRAN VIÐINN TVISVAR SINI OG LÁTID ÞORNA MILLI YFIRFERÐA.

SPERRUEFNIÐ SÉ BEINT HÚSBURRT OG LAUST VIÐ STÓRA KVIS OG SPRUNGUR.


FESTA SKAL SPERRUR Í STEYPU MED LYKKJUM ÚR $\frac{1}{2}$ 8 STEYPU STYRKJARJÁRNI ER NÁI 30 CM NIÐUR FYRIR NEÐRI BRÚN STEYPU. ÖLL ÓNEFND MÁL Á TEIKNINGUNNI ERU Í CM.

LYKKJA $\frac{1}{2}$ 8 TIL FESTINGAR SPERRU

SNID B-B.

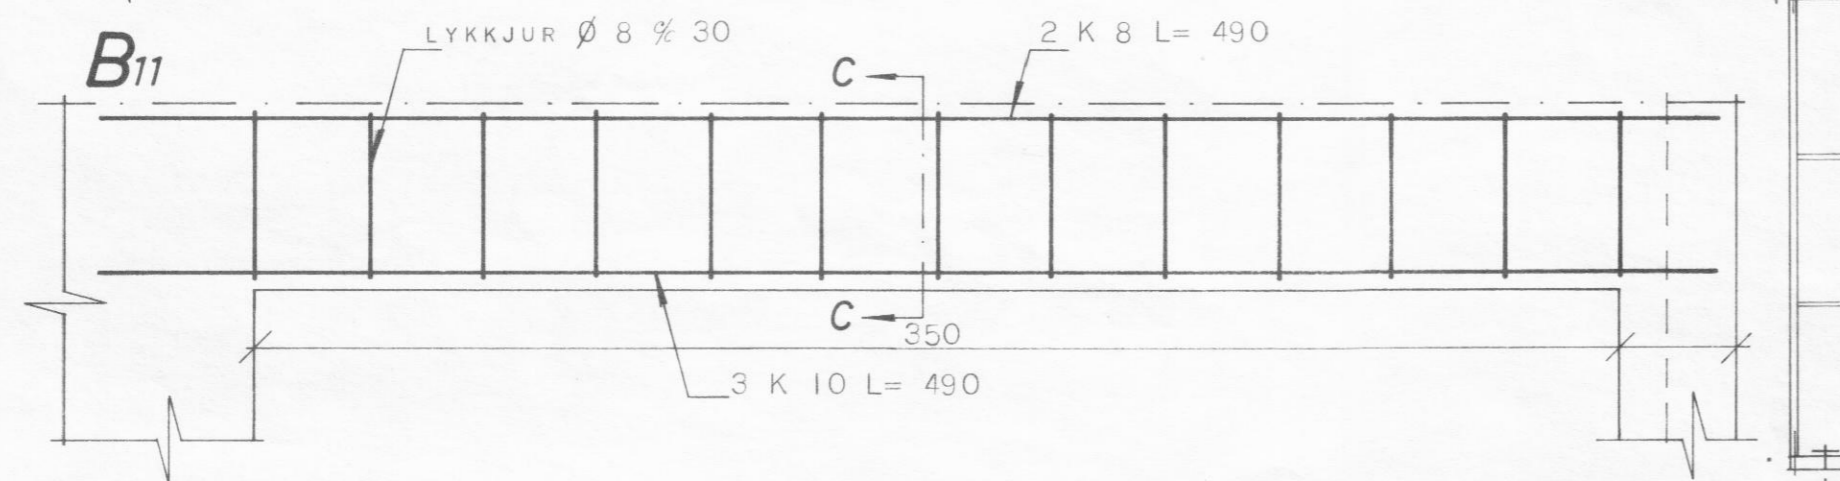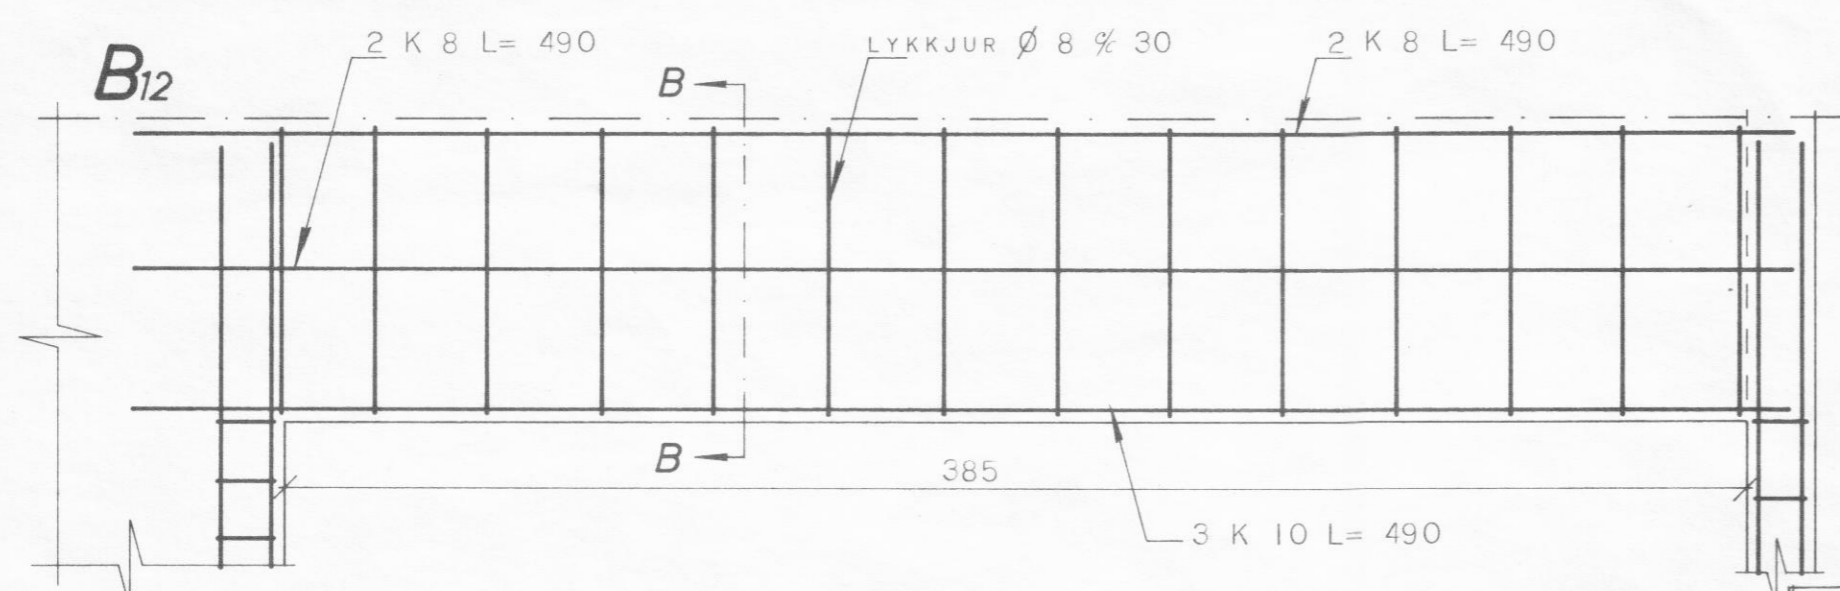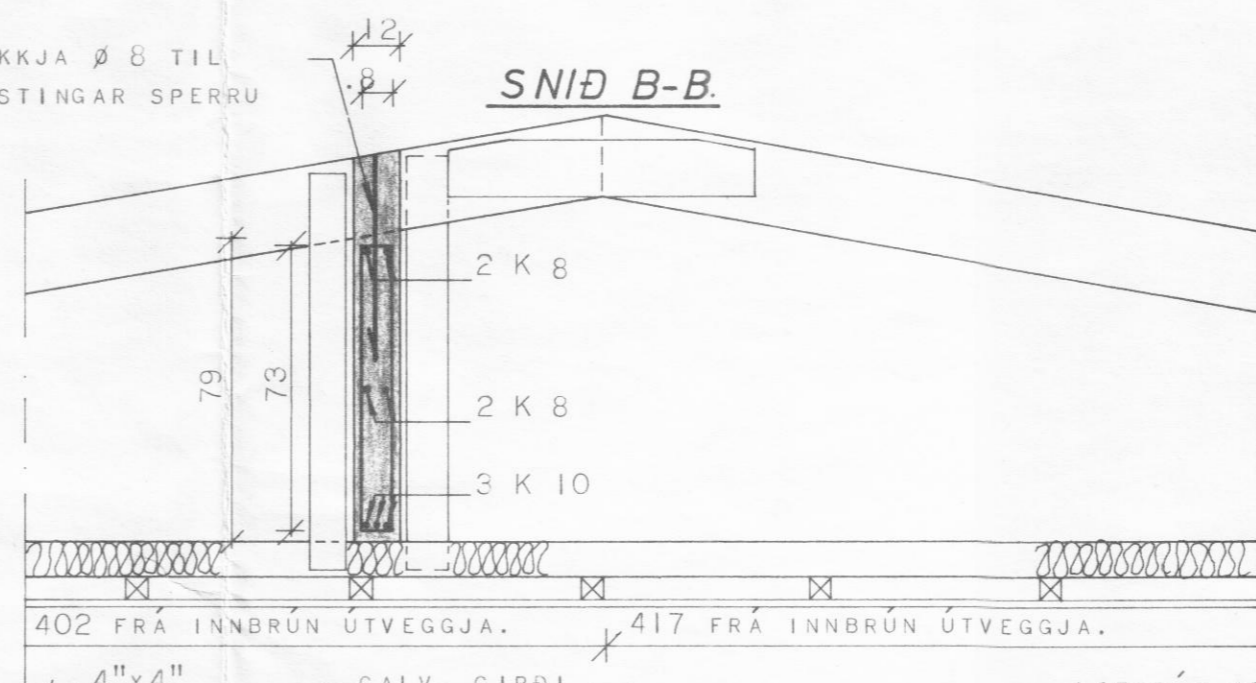

SNID C-C.

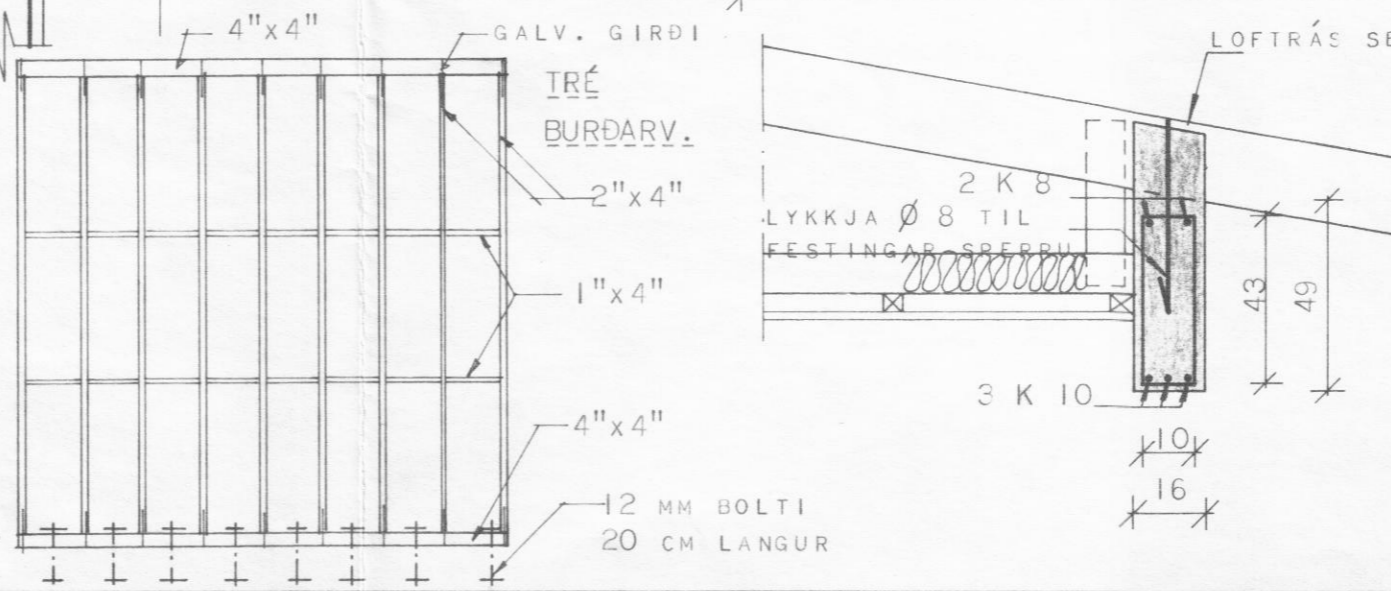

HÚSNÆÐISMÁLASTOFNUN RÍKISINS:	
JÁRNBENT STEYPA OG ÞAKVIÐIR.	SÉRTEIKNINGARVERK NÚM. 115.
MÁL. 1 : 50.	
1 : 20.	
TEIKN. G. Hallsson.	REIKN. B. Guðjónsson.