


SKÝRINGAR:
 LÓDRÉTTIR STOFNAR SKULU VERA ÚR STEYPUJÁRNI EÐA PLASTPÍPUM OG ER TEGUND PLASTPÍPNA HÁÐ SAMBYKKI BYGGINGAFULLTRÚA.
 LÓDRÉTTAR FALLPÍPUR SKULU HLJÓÐ-EINANGRADAR MED 2 CM. GLERULL EÐA ÖÐRU EFNI JAFN GÖÐU, SÍÐAN SKULU ÞEIR VAFÐIR MED SÍALPAPPA.

- MERKINGAR:
- BK MERKIR BAKKAR
 - EV ELDHÚSVASKUR
 - HL HANDLAUG
 - HR HREINSILOK
 - NF NIÐURFALL
 - L LOFTRÁS
 - PN ÞAKNIÐURFALL
 - UL LÖGN UNDIR LOFTI
 - VS VATNSSALERNI
 - 50/70 ÞVERMÁL VATNSLÁSS AD/FRÁ Í MM.

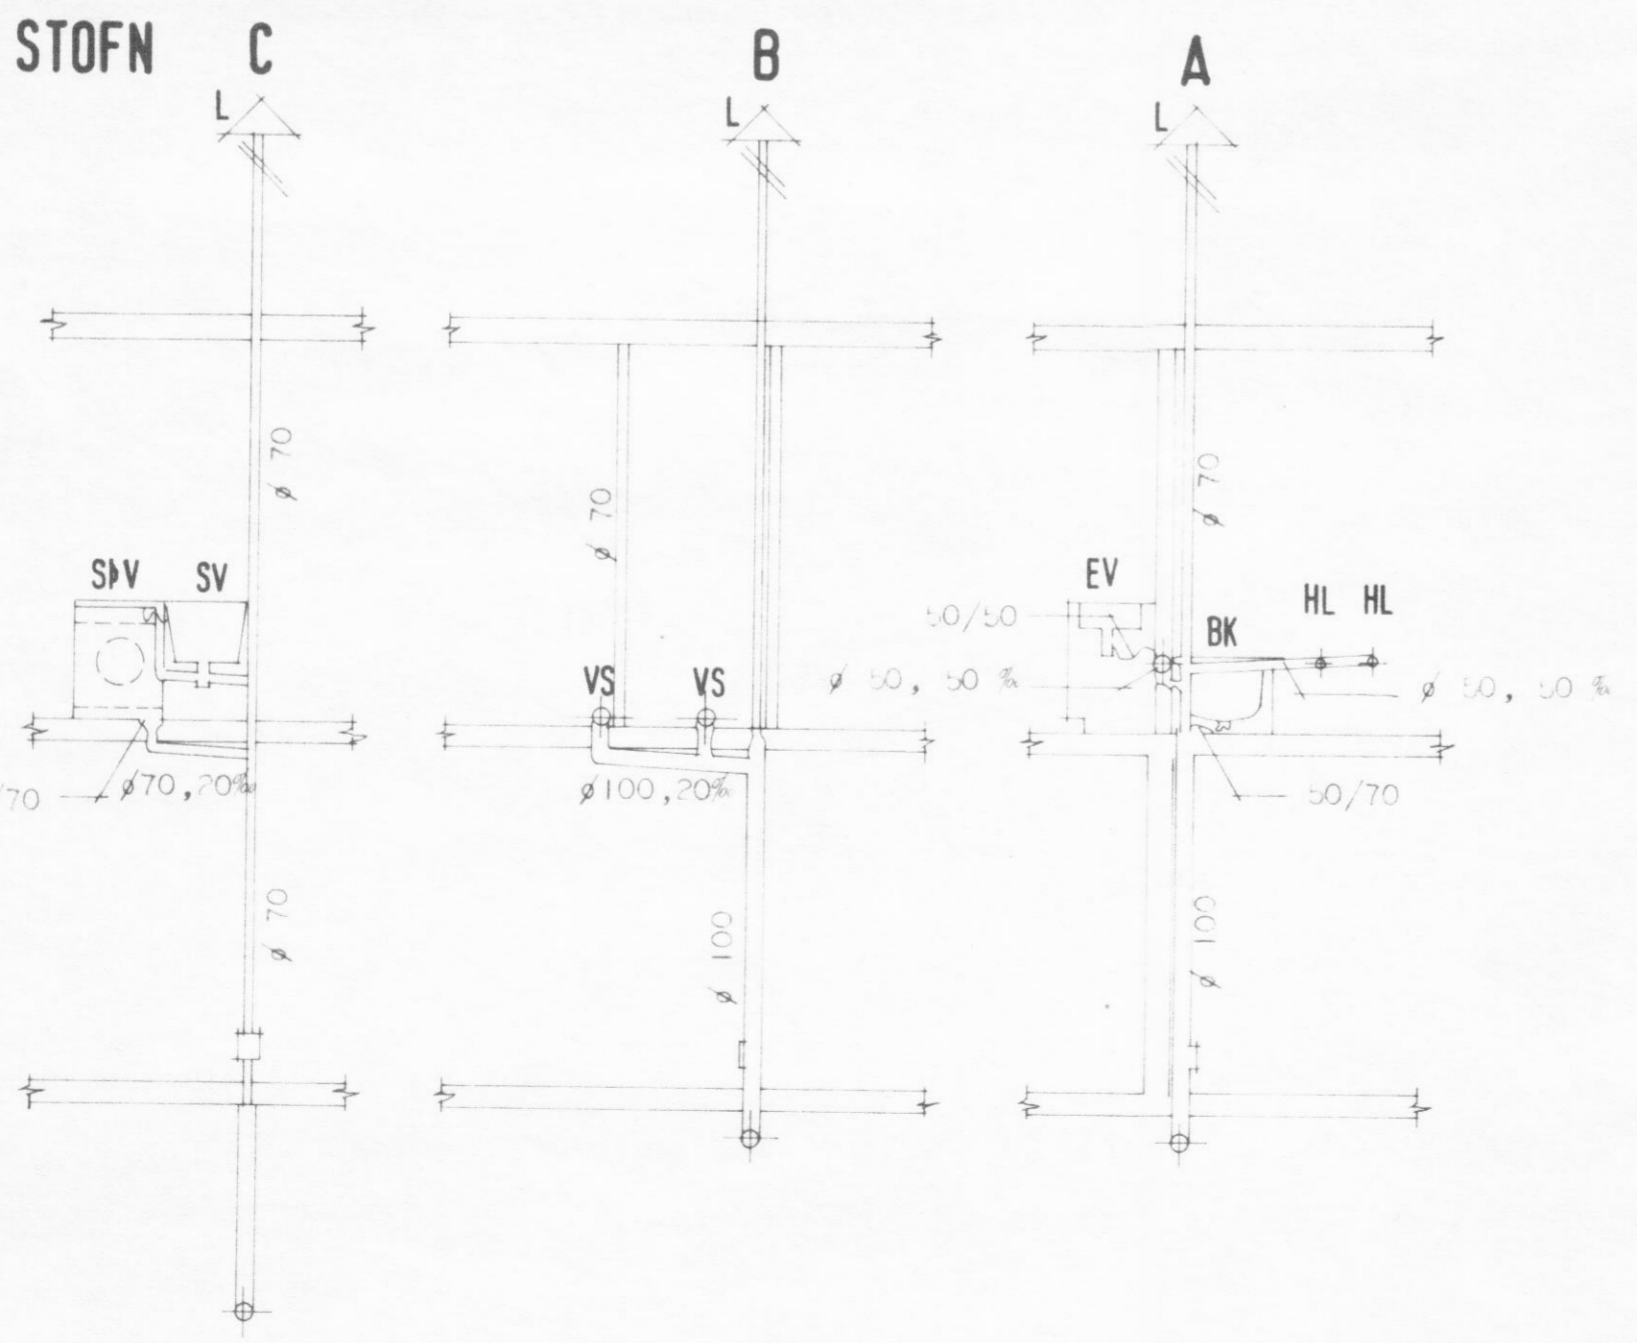

HÚSNÆÐISMÁLASTOFNUN RÍKISINS
 LAUGAVEGI 77 REYKJAVÍK
 Sími 28500

VERKNR. **20401** BLAÐNR. **3.102**

ÆGISGATA 5, DALVÍK.

FRÁRENNSLIÐLÖGN:
 Í ÍBÚÐARHÆÐ.

HANNAÐ	BJ.G.	STAÐFERT	MAI '79	GTG/IF
REIKNAD	BJ.G.	YFIRFARIÐ		
TEIKNAD	K.L.R.	BREYTT		
KVARÐI	1:50			

Gudni Guðmundsson