


NORÐUR

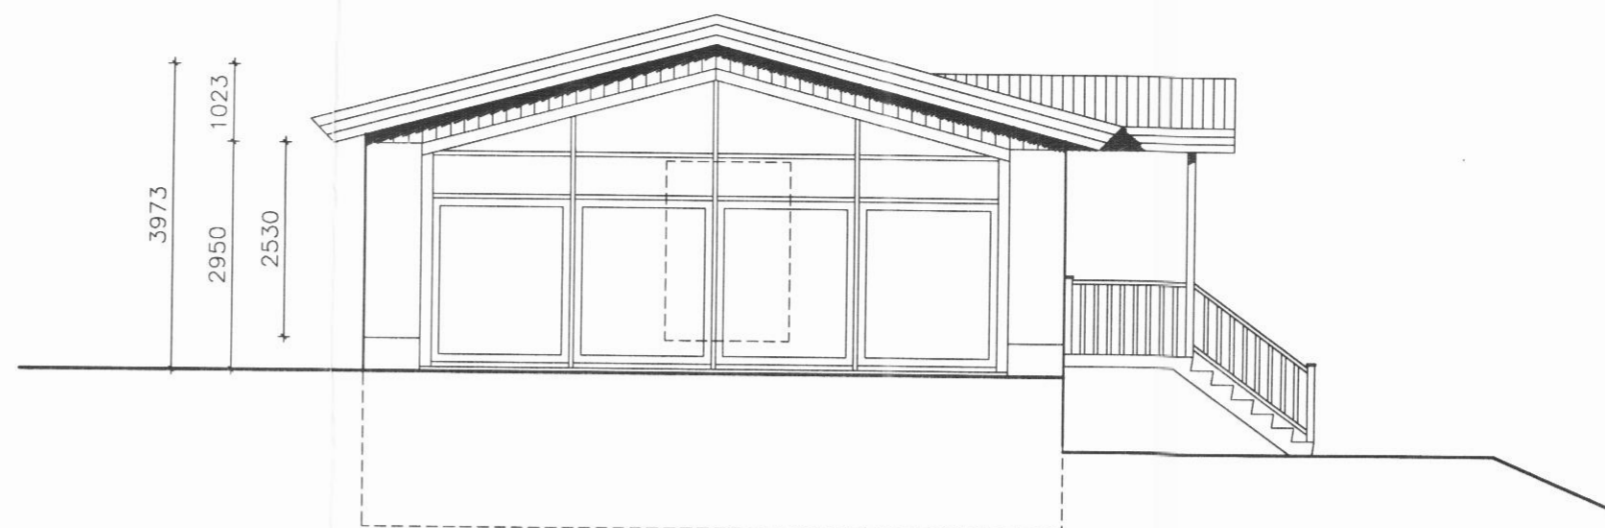


VESTUR



SUÐUR



AUSTUR

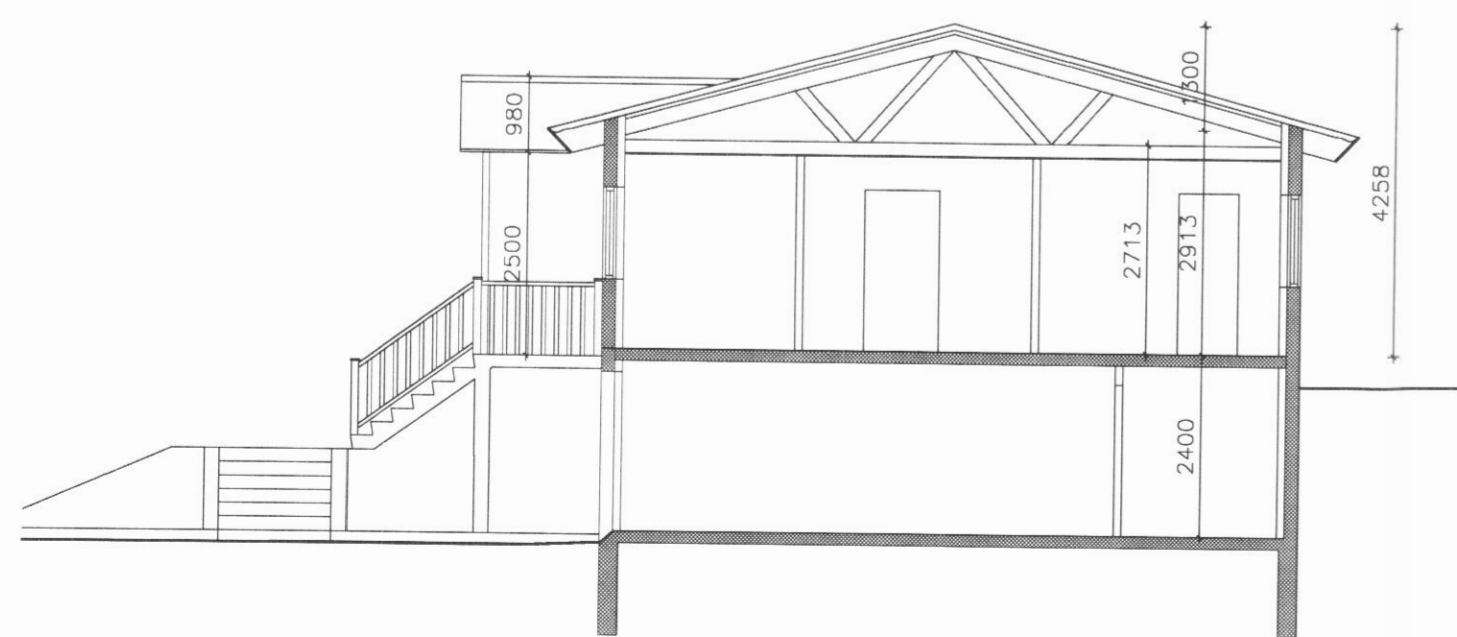

SNID A-A

BREYTINGAR:

- A: 16.12.08 SETJA SKYGGNI VIÐ INNGANG OG STÆKKA ÞAKBRÚNIR.
- B: 28.01.10 GLUGGUM OG HURÐUM Á NORÐUR- OG VESTURHLIÐ BREYTT, NÝR SÓLSKÁLI OG ÞVOTTAHÚS FÆRT.
- C: 03.09.13 SÓLSKÁLA BREYTT

SKÝRINGAR:

HÚS TEIKNAD AF HELGA HAFLIÐASYNI FAI Í NÓV 1978

ÆGISGATA 6, DALVÍK

Anna Margrét Hauksdóttir arkitekt · kt. 120665 - 3169  
Anton Örn Brynjarsson verkfræðingur · kt. 270559 - 7199  
Fanney Hauksdóttir arkitekt · kt. 170561 - 7249  
Haukur Haraldsson tæknifræðingur · kt. 260938 - 2079

Hönnuður: *Fanney H.*  
Hönnunarstjóri: *Fanney H.*



Útlit, snið

ARKITEKTÚR · VERKFRÆÐI · HÖNNUN

Dagsetning: 28.01.2010  
Mælikvarði: 1:100  
Teiknað: HJ, AMH  
Yfirfarið: HH  
Breyting: C

A102