
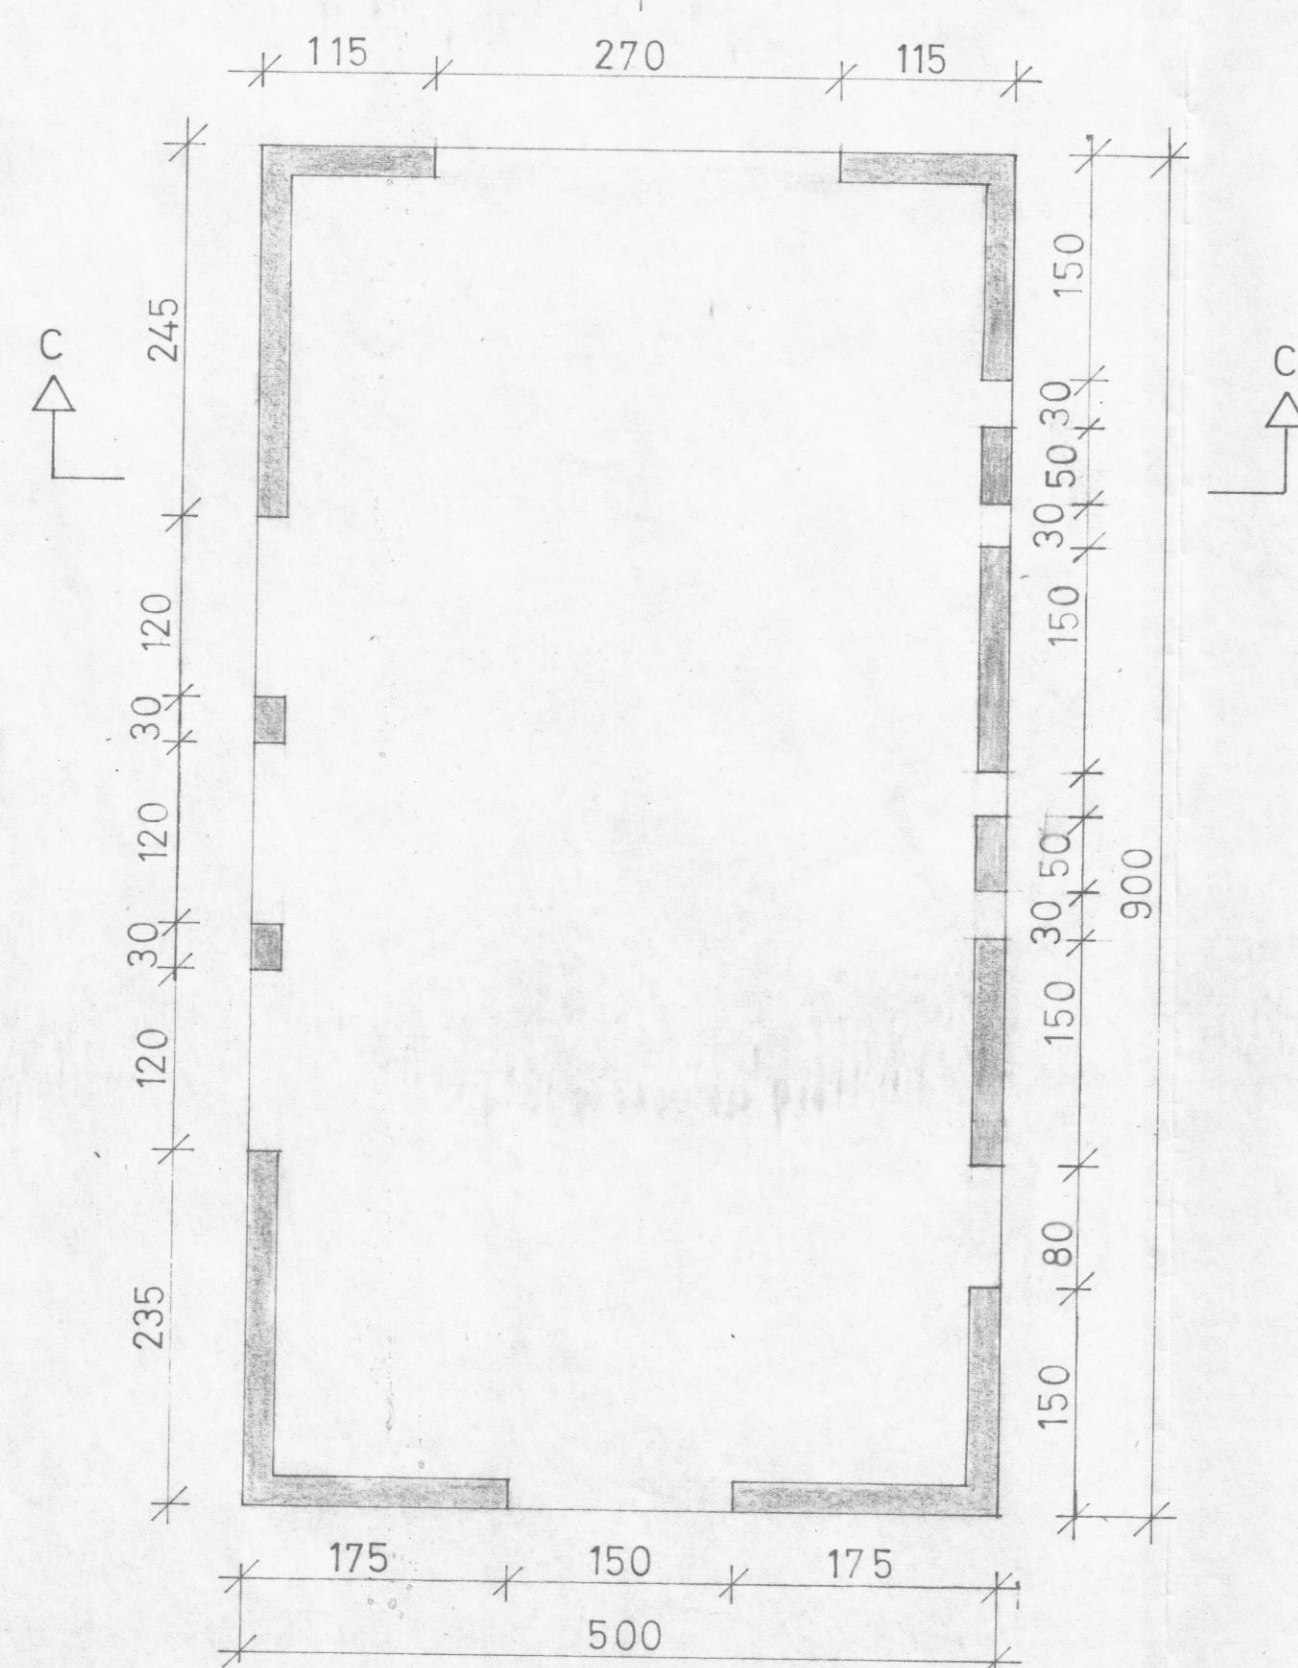
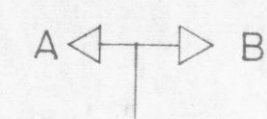
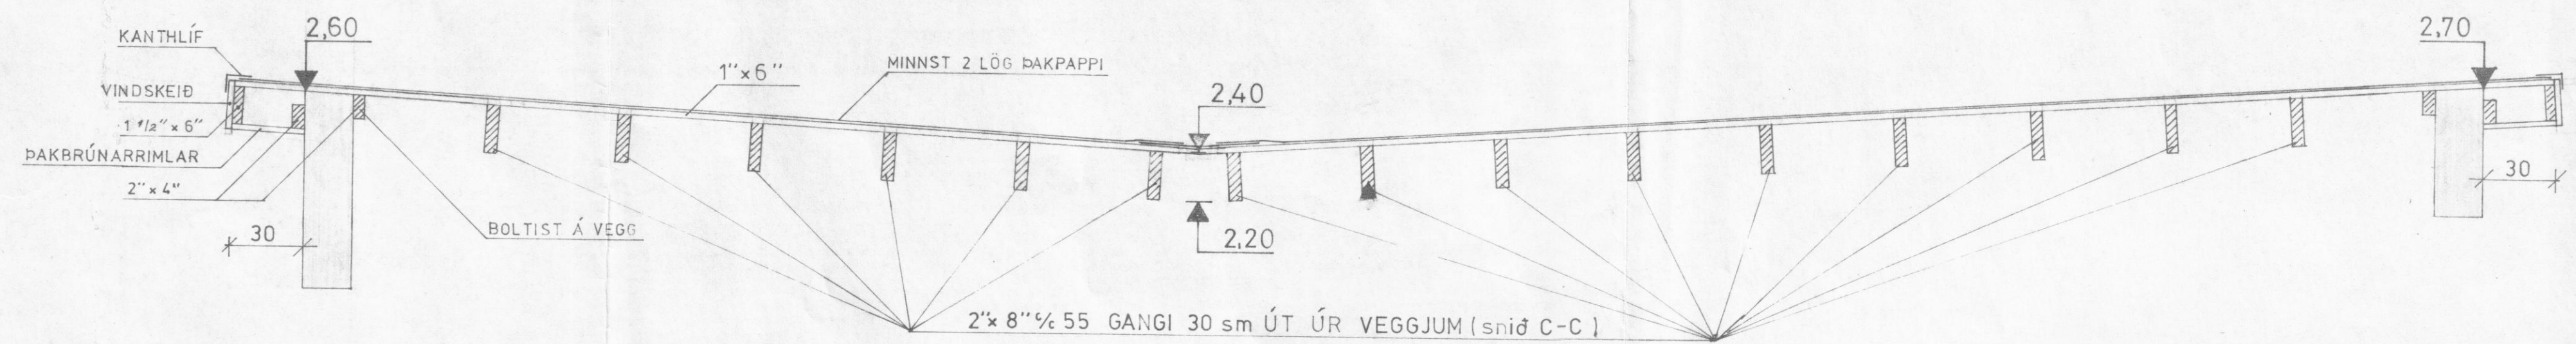


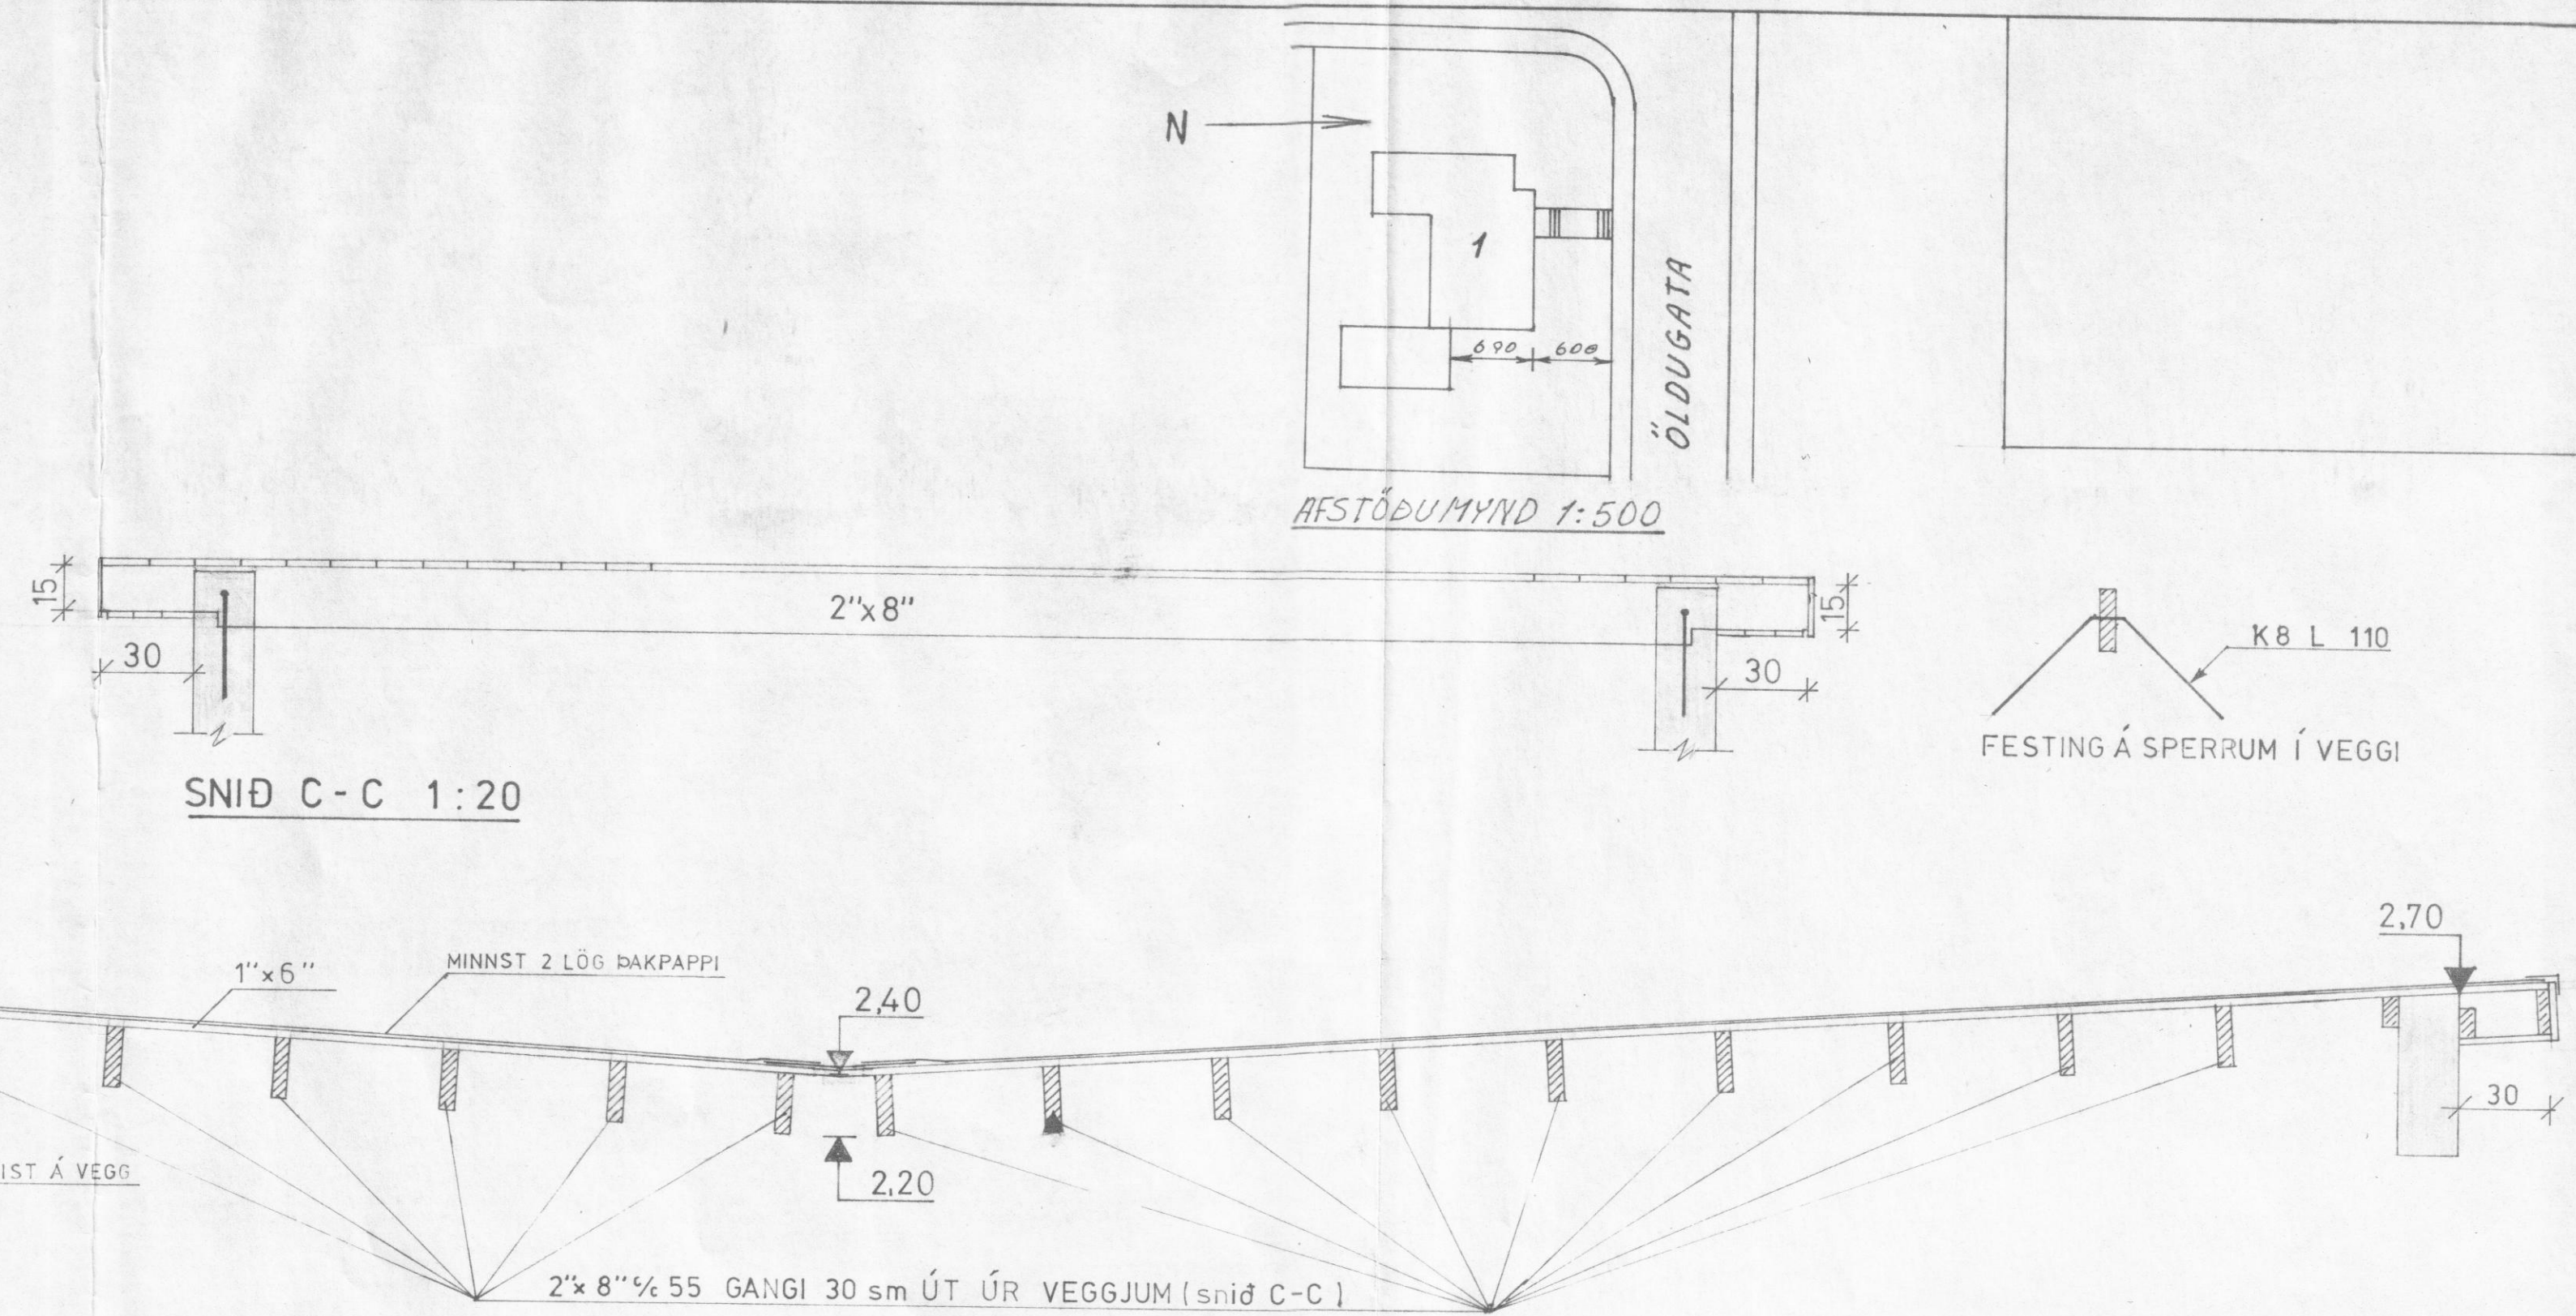

KÓTAR ERU Í m .
ÓNEFND MÁL ERU Í sm .

ÖLDUGATA 1 , DALVÍK - BÍLGEYMSLA	teikn nr 001
ÚTLIT , PLAN OG SNIÐ . ÞAKVIÐIR , SNIÐ . <i>Þakviðir 1/10-84.</i>	mælikv 1:50, 1:20 reikn D.A. teikn JK+R verknr 210343 <i>Þakviðir 15/4-84.</i>
VERKFR/ÆDISTOFA DAVÍÐS ARNLJÓTSSONAR DALVÍK sími 61334	