



ÖLDUGATA 3. DALVÍK.

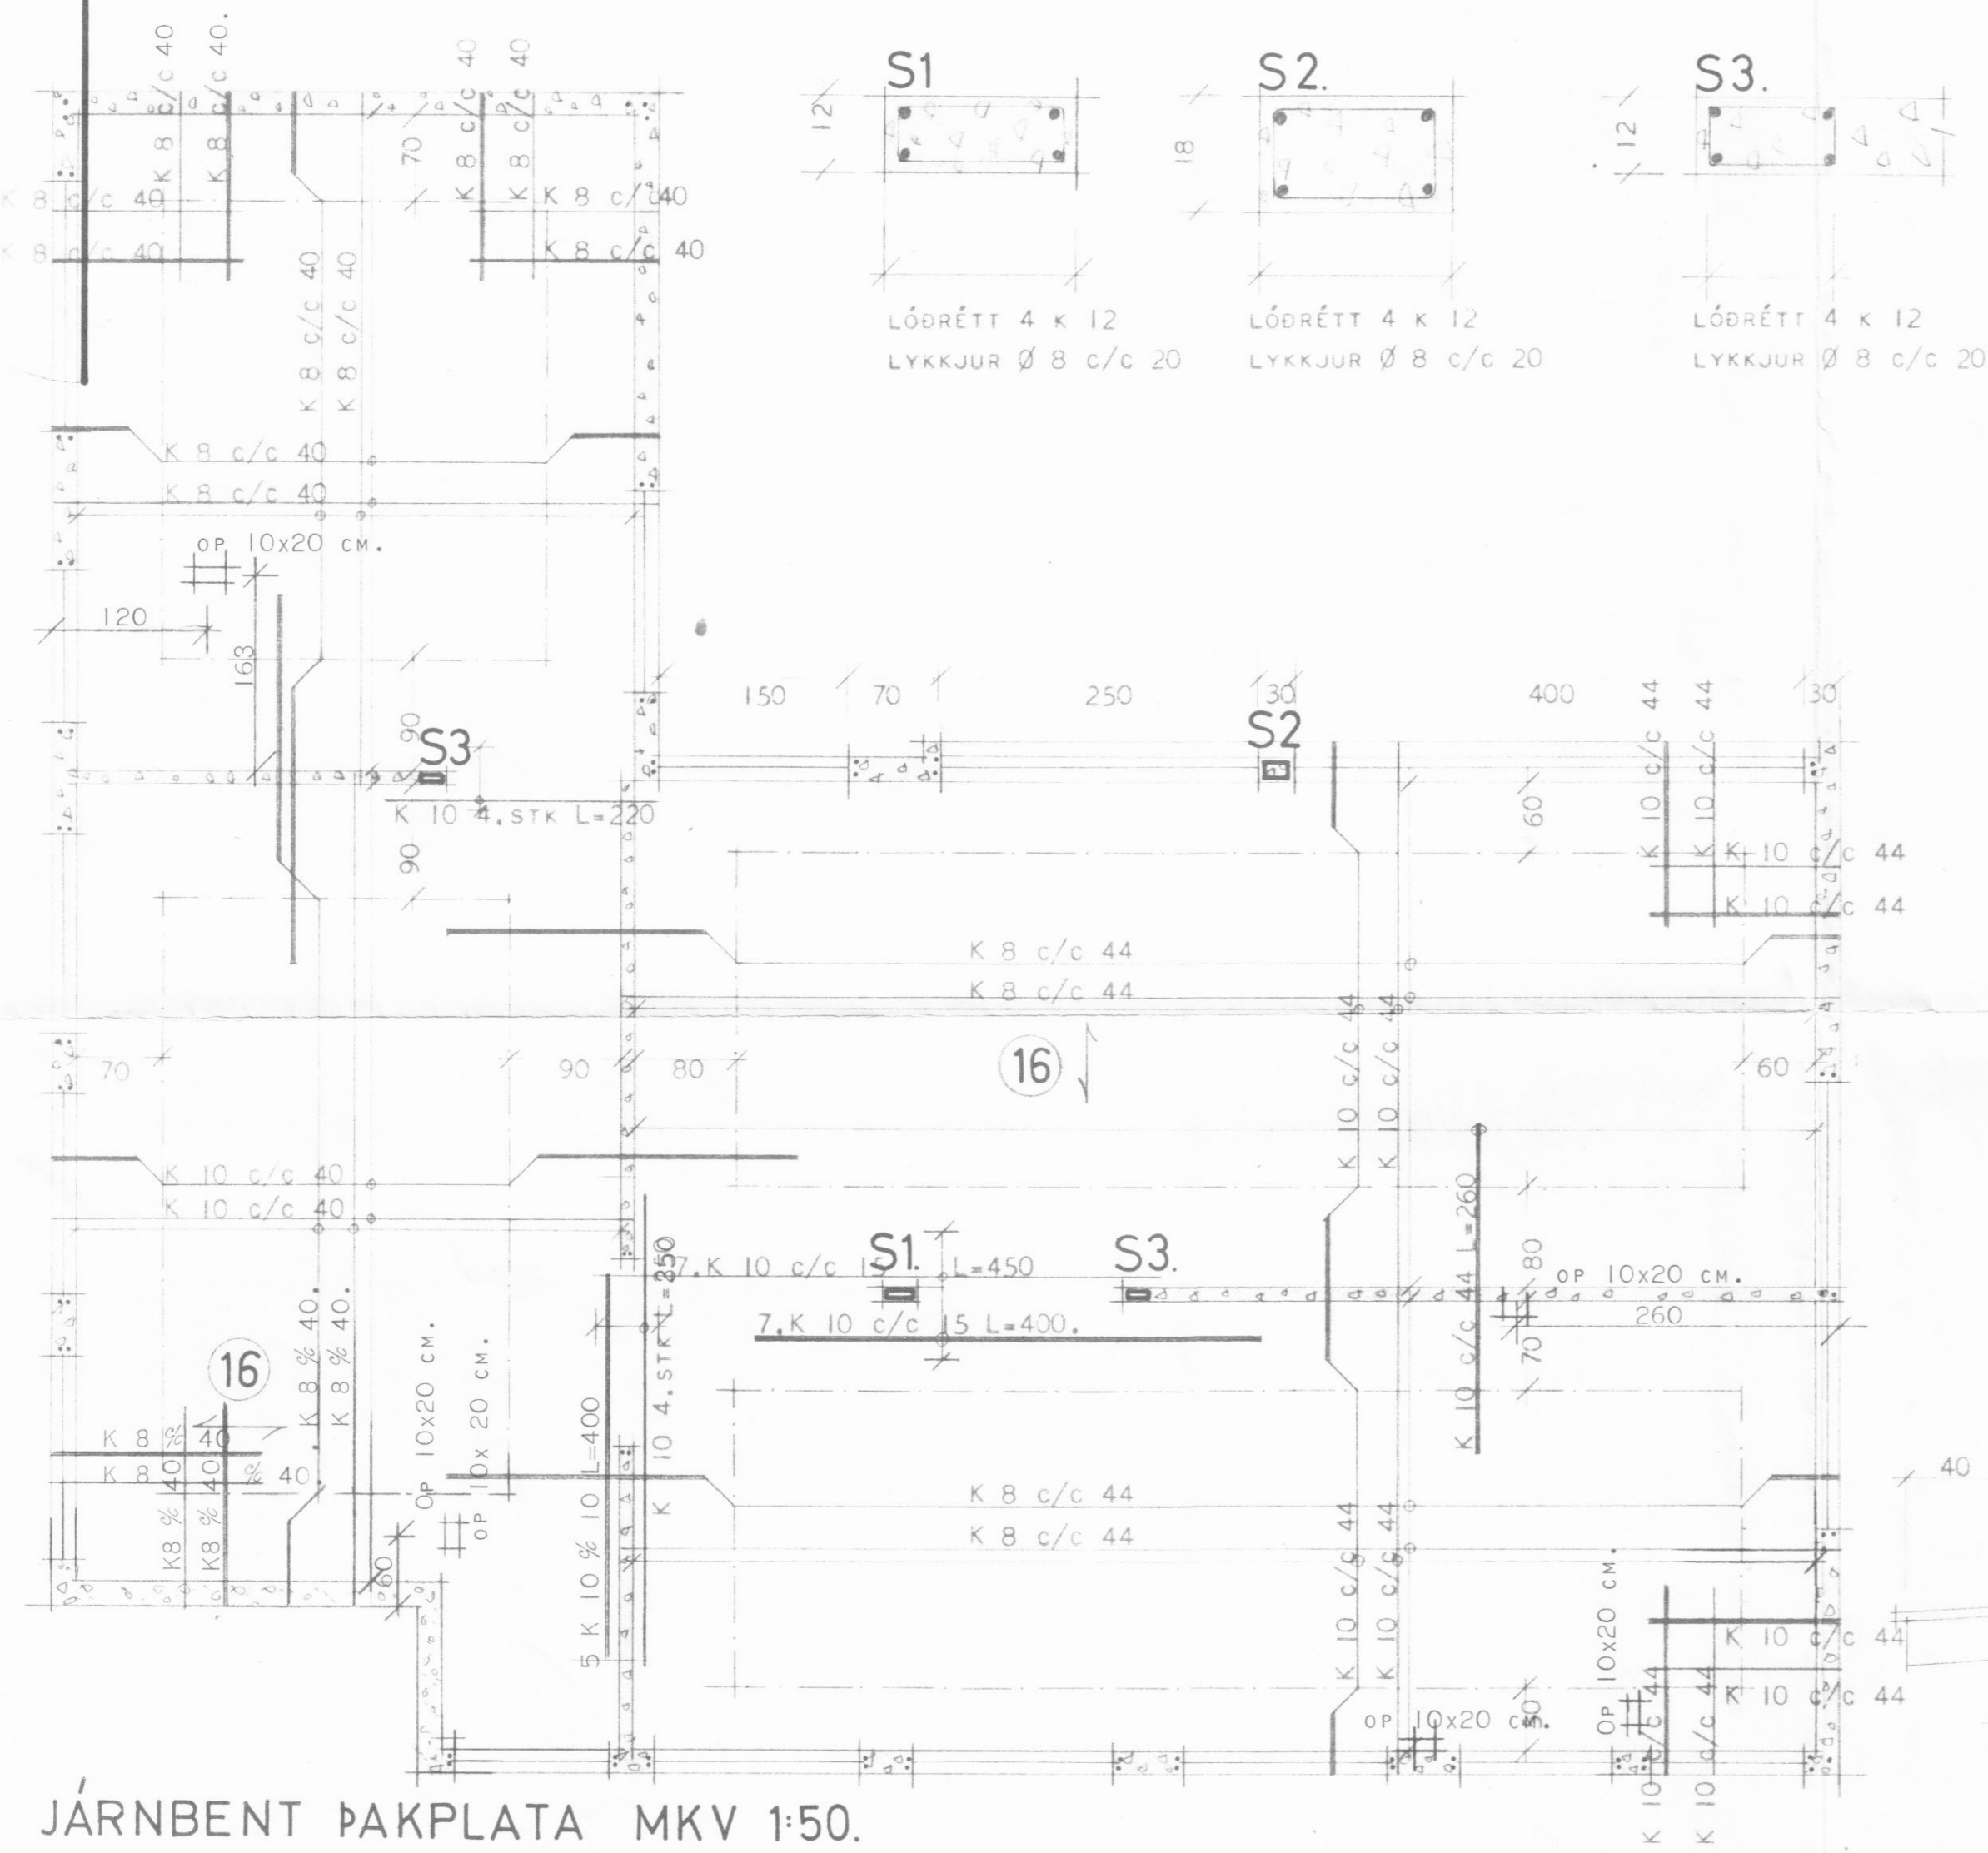

- SPERRA 2" X 5" BOLTIST Á VEGG.
- BOLTAR 1/2" c/c 60, CM.
- 2 K 10.

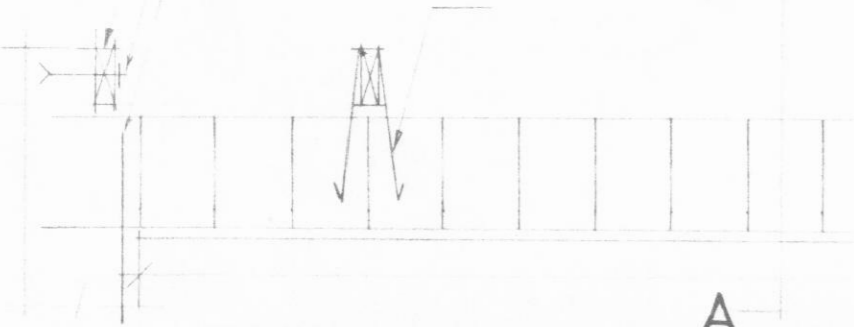

ÞAKVIÐIR OFANÁ STEYPTA PLÖTU. MK 1:100.

ALLAR SPERRUR SÉU ÚR 2" X 5".
 FÚAVERJA SKAL ALLA SPERRUENDA SVÖ OG ÞÆR SPERRUR SEM BOLTAST Á VEGGI. SPERRUR FES TIST VIÐ STÓLA MED LYKKJUM ÚR GALV. GIRDI ER BEYGIST UTANUM SPERURU OG NEGLIST INNÍ HLIÐAR Á YFIRSTYKKI. STÓLAR FESTIST VIÐ PLÖTU MED LYKKJUM ÚR Ø 8. ER BEYGIST UTANUM UNDIRSTYKKI SPERRUENDAR FESTIST Í STEYPU MED LYKKJUM ÚR Ø 8 ER NÁI 20, CM NIÐURFYRIR NEÐRI BRÚN SPERUR. SJÁ ÞVÆRSNIÐ Í MKV 1:20.

SKÝRINGAR:
 SEMENTSMAGN Í STEYPU SÉ Í VEGGJUM, 250, KG/M³ STEYPU EN Í PLÖTU SÉU 200, KG PR/M³ STEYPU.
 NOTA SKAL LOFTBLENDI OG VIBRERA STEYPU SIGMÁL STEYPU SÉ 5-8, CM.
 UPPMÆD OG UNDIR GLUGGA OG HURÐAÐP K 2 K 10, EN YFIR OP KOMI 3 K 10, NEM ANNAD SÉ TEKID FRAM.
 LÓDRÉTT JÁRN NÁI FRÁ GÓLFPLÖTU OG AÞAKSKEGGI EN LÁRÉTT JÁRN NÁI 70, CM ÚTFYRIR OP EÐA SÉU SAMFELLD UM FLE OP.
 VIÐ UNDIRSTÖÐUVEGGI BEYGIST ANNAÐHV JÁRN UPP Í EFRI BRÚN PLÖTU Í ÞEIRRI FJARLÆGD FRÁ VEGG SEM PUNKTALÍNUR GETA Á UM.
 BIL MILLI JÁRNA ERU GEFIN MILLI ÞEIR JÁRNA INNBYRÐIS OG UPPBEYGÐRA JÁRNA INNBYRÐIS OG ERU MELD Í SENTIMETRUM MILLI JÁRNAMIDJJA.
 GETA SKAL ÞESS AÐ UPPBEYGÐ JÁRN TRÖKKI NIÐUR.

- NEDSTA JÁRNLAG Í PLÖTUM LE SAMSÍÐA MERKI.
- UPPBEYGJUR BYRJA.
- JÁRN Í EFRI BRÚN PLÖTU.
- JÁRN Í NEÐRI BRÚN PLÖTU
- TALA Í HRING MERKIR PLÖTUBYRJA Í CM.

