

ÖLDUGATA 3.

DALVÍK.

SKÝRINGAR:

JÁRNBENDING: UPPMÆÐ OG UNDIR GLUGGA OG HURÐAÐP KOMI 2 K 10.

EN YFIR OP KOMI 3 K 10. NEMA ANNAD SÉ TEKID FRAM. LÁRÉTT JÁRN NÁI 60.CM ÚTFYRIR OP EÐA SÉU SAMFELLD UM FLEIRI OP.

VIÐ ÚTVEGGI BEYGIST ANNADHVERT JÁRN UPP Í EFRI BRÚN PLÖTU

Í 55.CM FJARLÆGD FRÁ INNRI BRÚN VEGGS.

BIL MILLI JÁRNA ERU GEFIN Í CM MILLI JÁRNAMÍÐJA.

BLÖNDUN STEYPU: SEMENTSMAGN Í STEYPU SÉ Í VEGGJUM 250.KG/M³ EN

Í PLÖTU SÉU 300.KG/M³. NOTA SKAL LOFTBLENDI OG VIBRERA STEYPU.


SIGMÁL STEYPU SÉ 6-8.CM .

MERKINGAR:

 MERKIR MEÐSTA JÁRNLAG Í PLÖTU LEGGIST SAMSÍÐA MERKI



 UPPBEYGGJUR BYRJA.

 JÁRN Í NEÐRI BRÚN PLÖTU

 JÁRN Í EFRI BRÚN PLÖTU

TALA Í HRING MERKIR PLÖTUPYKKT Í CM.

ALT STÁL ER KAMBSTÁL.

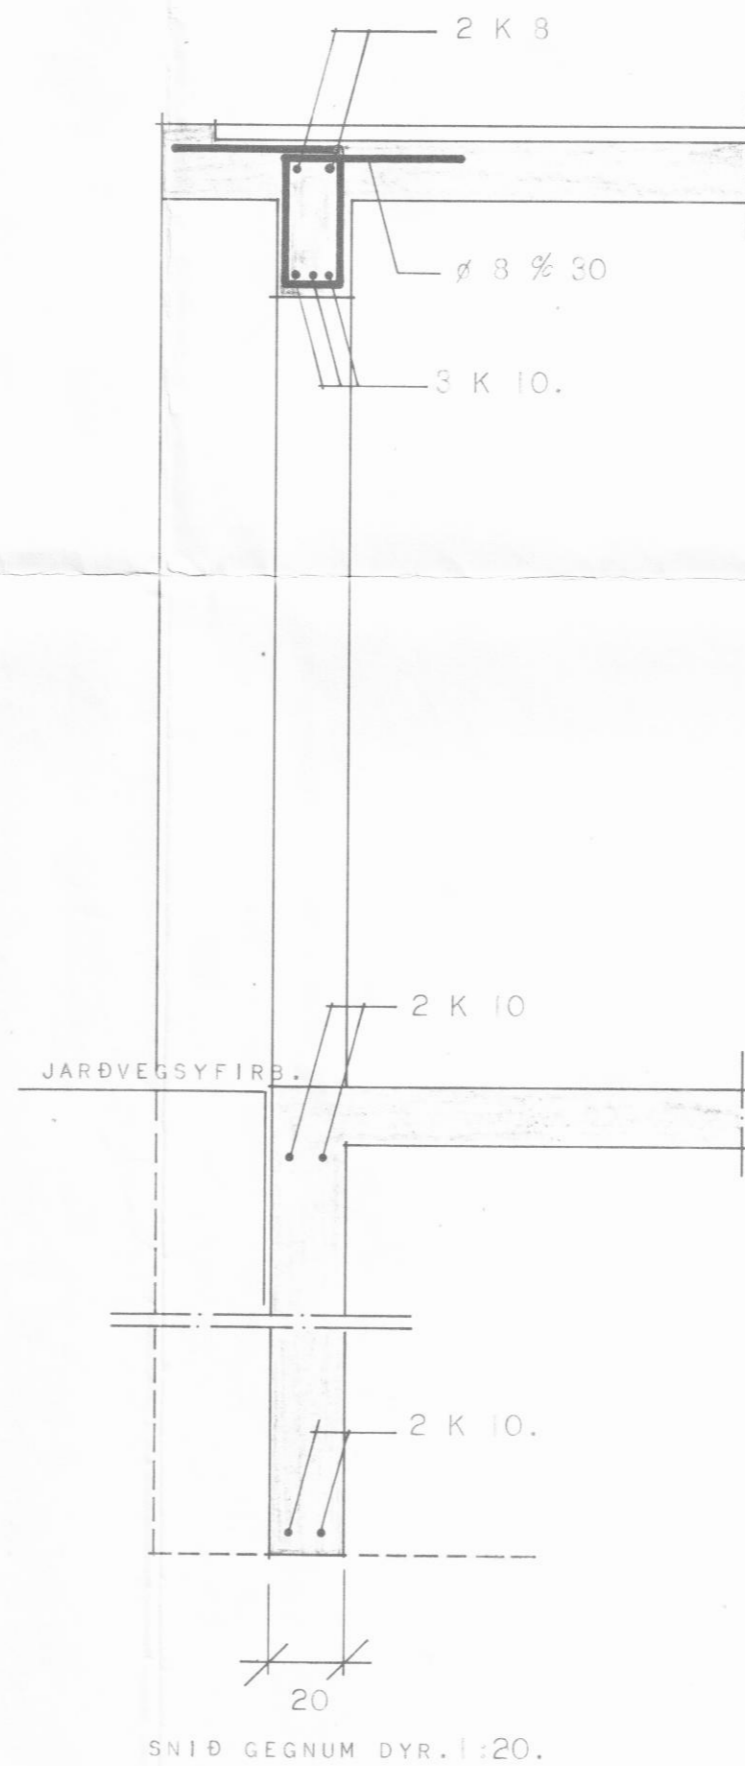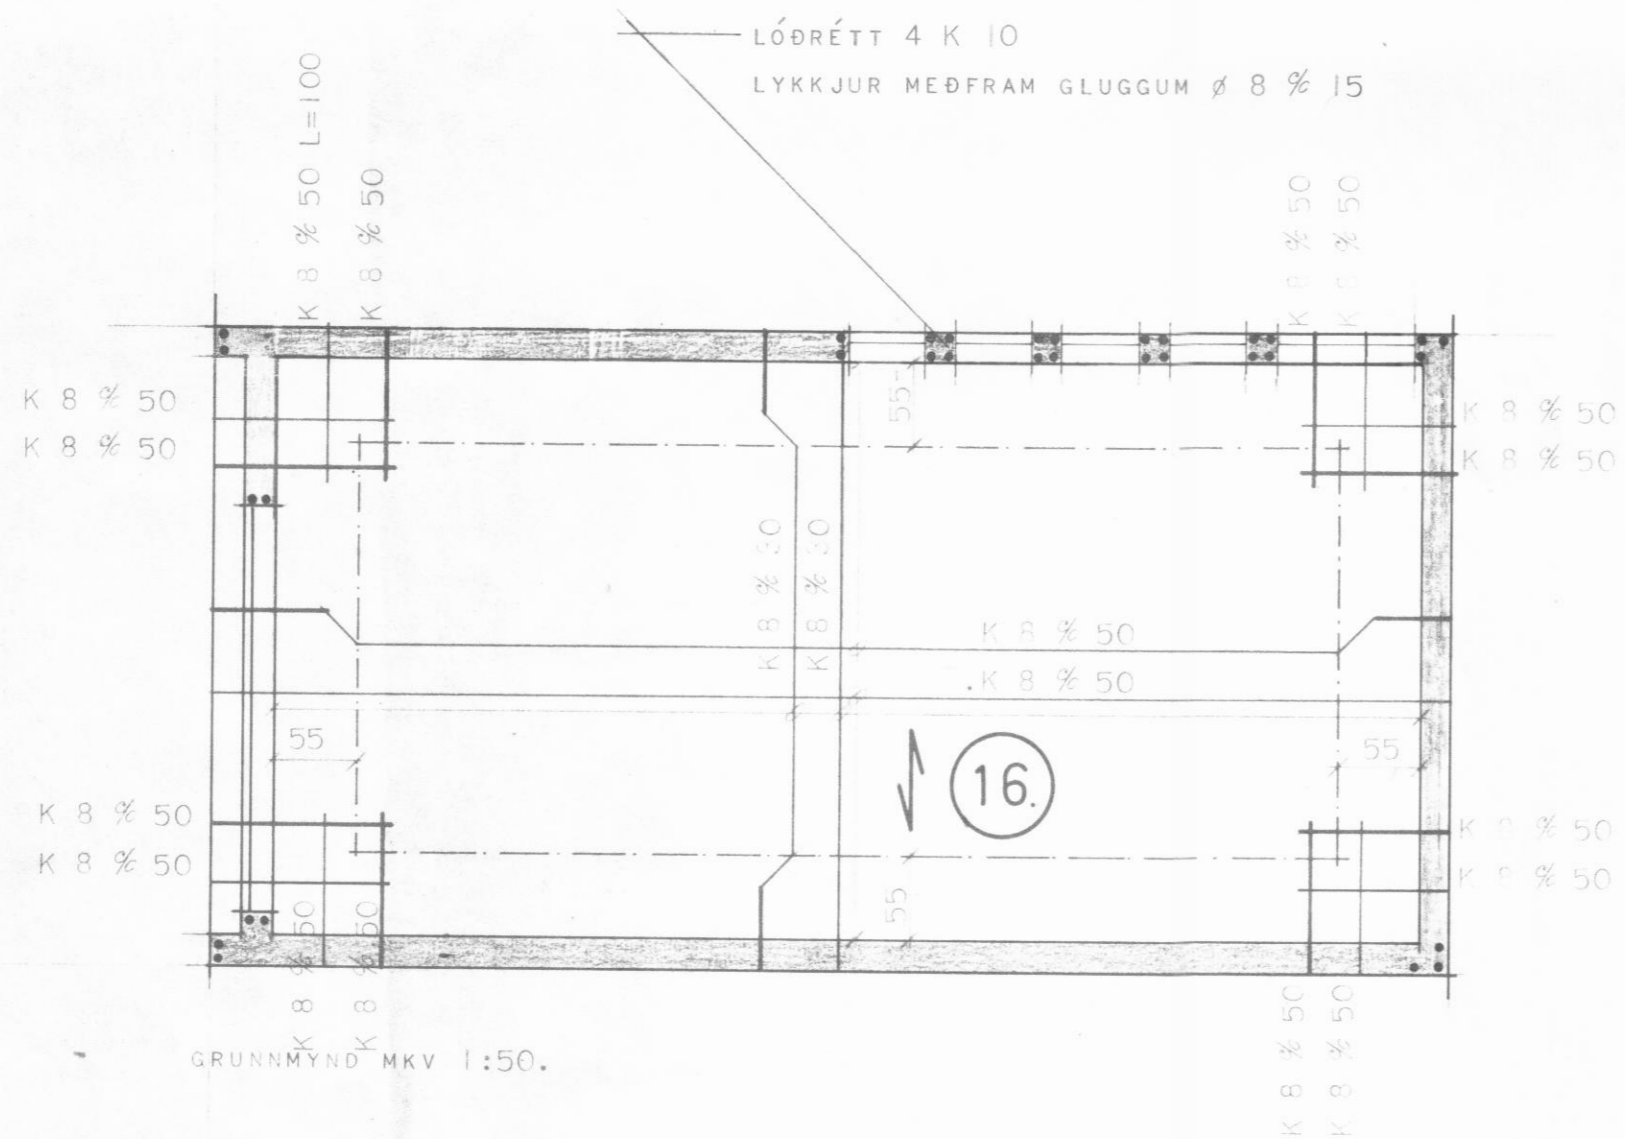

HÚSNÆÐISMÁTASTOFN RÍKISINS.

JARNEIT STEYPA

SÉRTEIKNING

VERK.

86.

APRÍL 1973.

MK 1:50.

Sigurður P. Kristjánsson