


LOFTRÁS Í ÚTVEGG UPP VIÐ LOFT

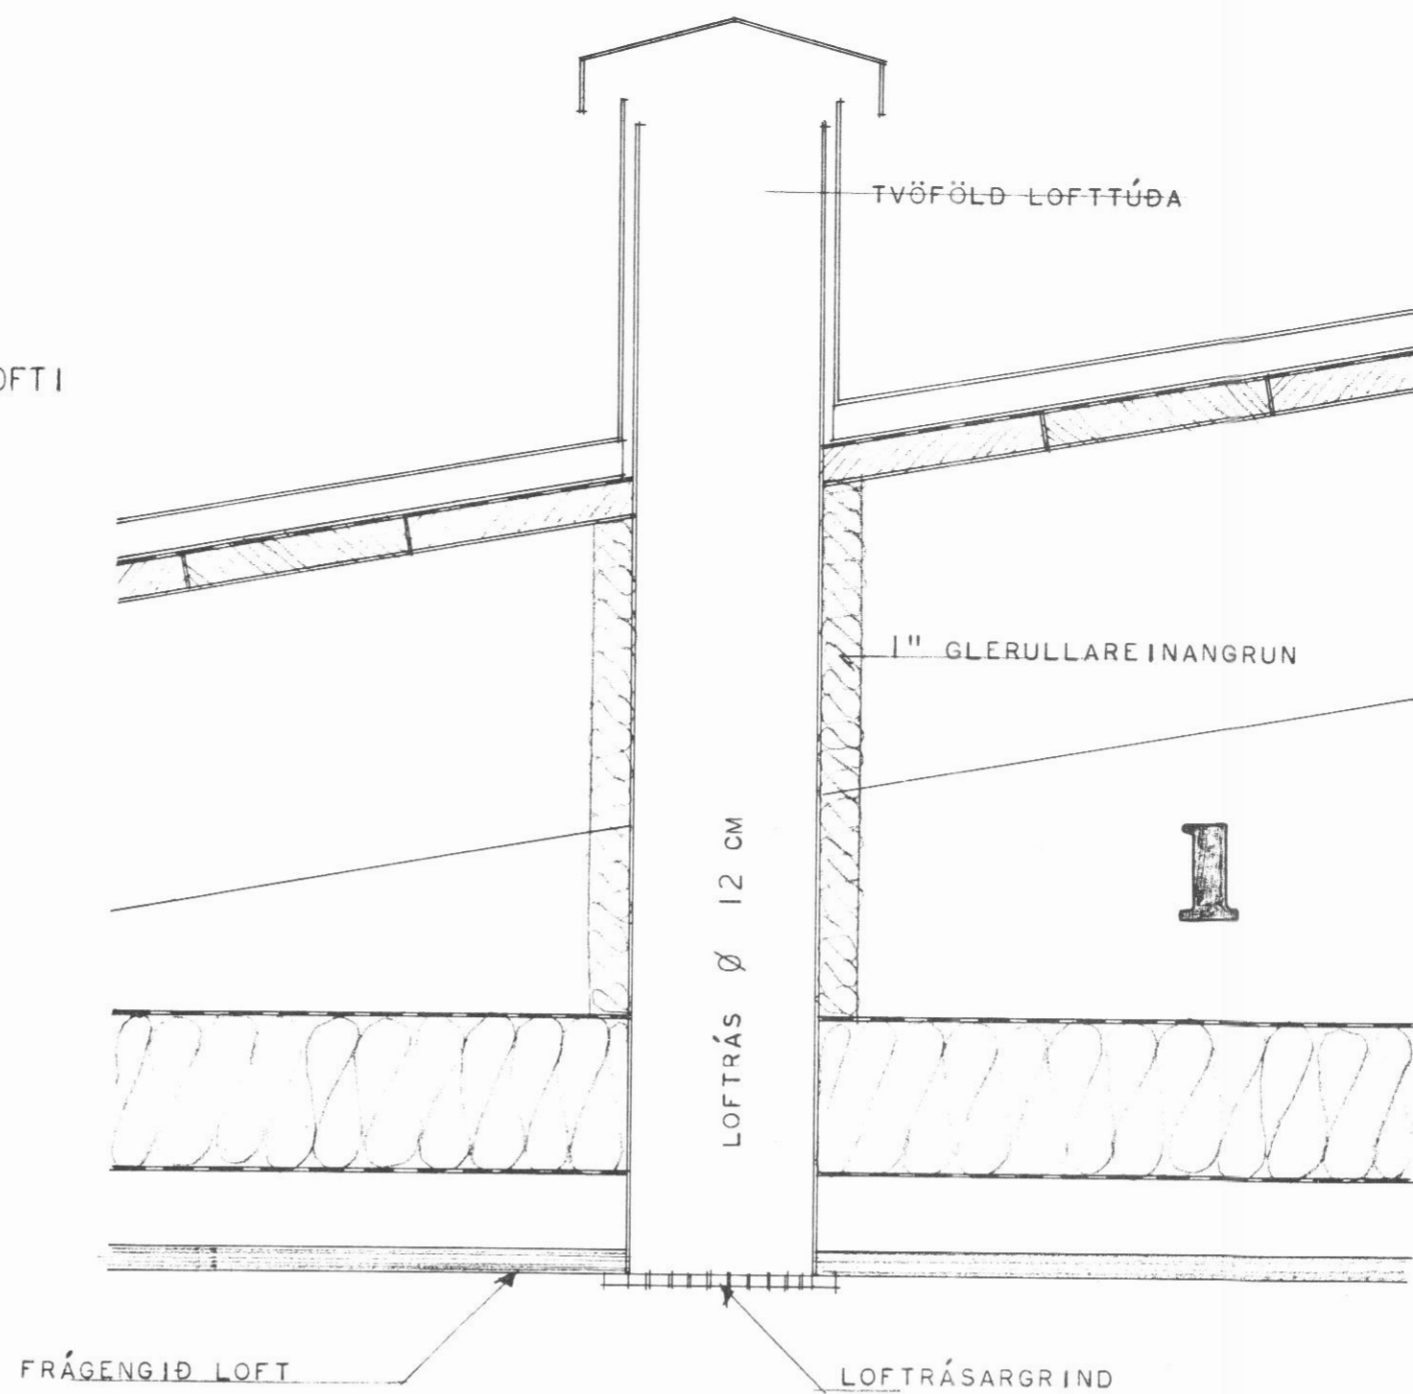


FRÁGENGIÐ LOFT


NOTKUN LOFTRÁSA	LOFTRÁSA NÚMER.
HEITI HERBERGJA.	
BADHERBERGI	1 OG 4
BADHERBERGI	2 OG 4
SNYRTIHERBERGI ( V,S )	1 OG 4
SNYRTIHERBERGI ( V,S. )	2 OG 4
GEYMSLA FJARRI ÚTVEGG	1 OG 4
GEYMSLA ( BÚR ) VIÐ ÚTVEGG	2 OG 3
GEYMSLA ( BÚR ) VIÐ ÚTVEGG	1 OG 3

ALDREI MÁ NOTA LOFTRÁS NR. 1 OG 2 EÐA 3 OG 4 SAMAN

LOFTRÁS UPP ÚR ÞAKI

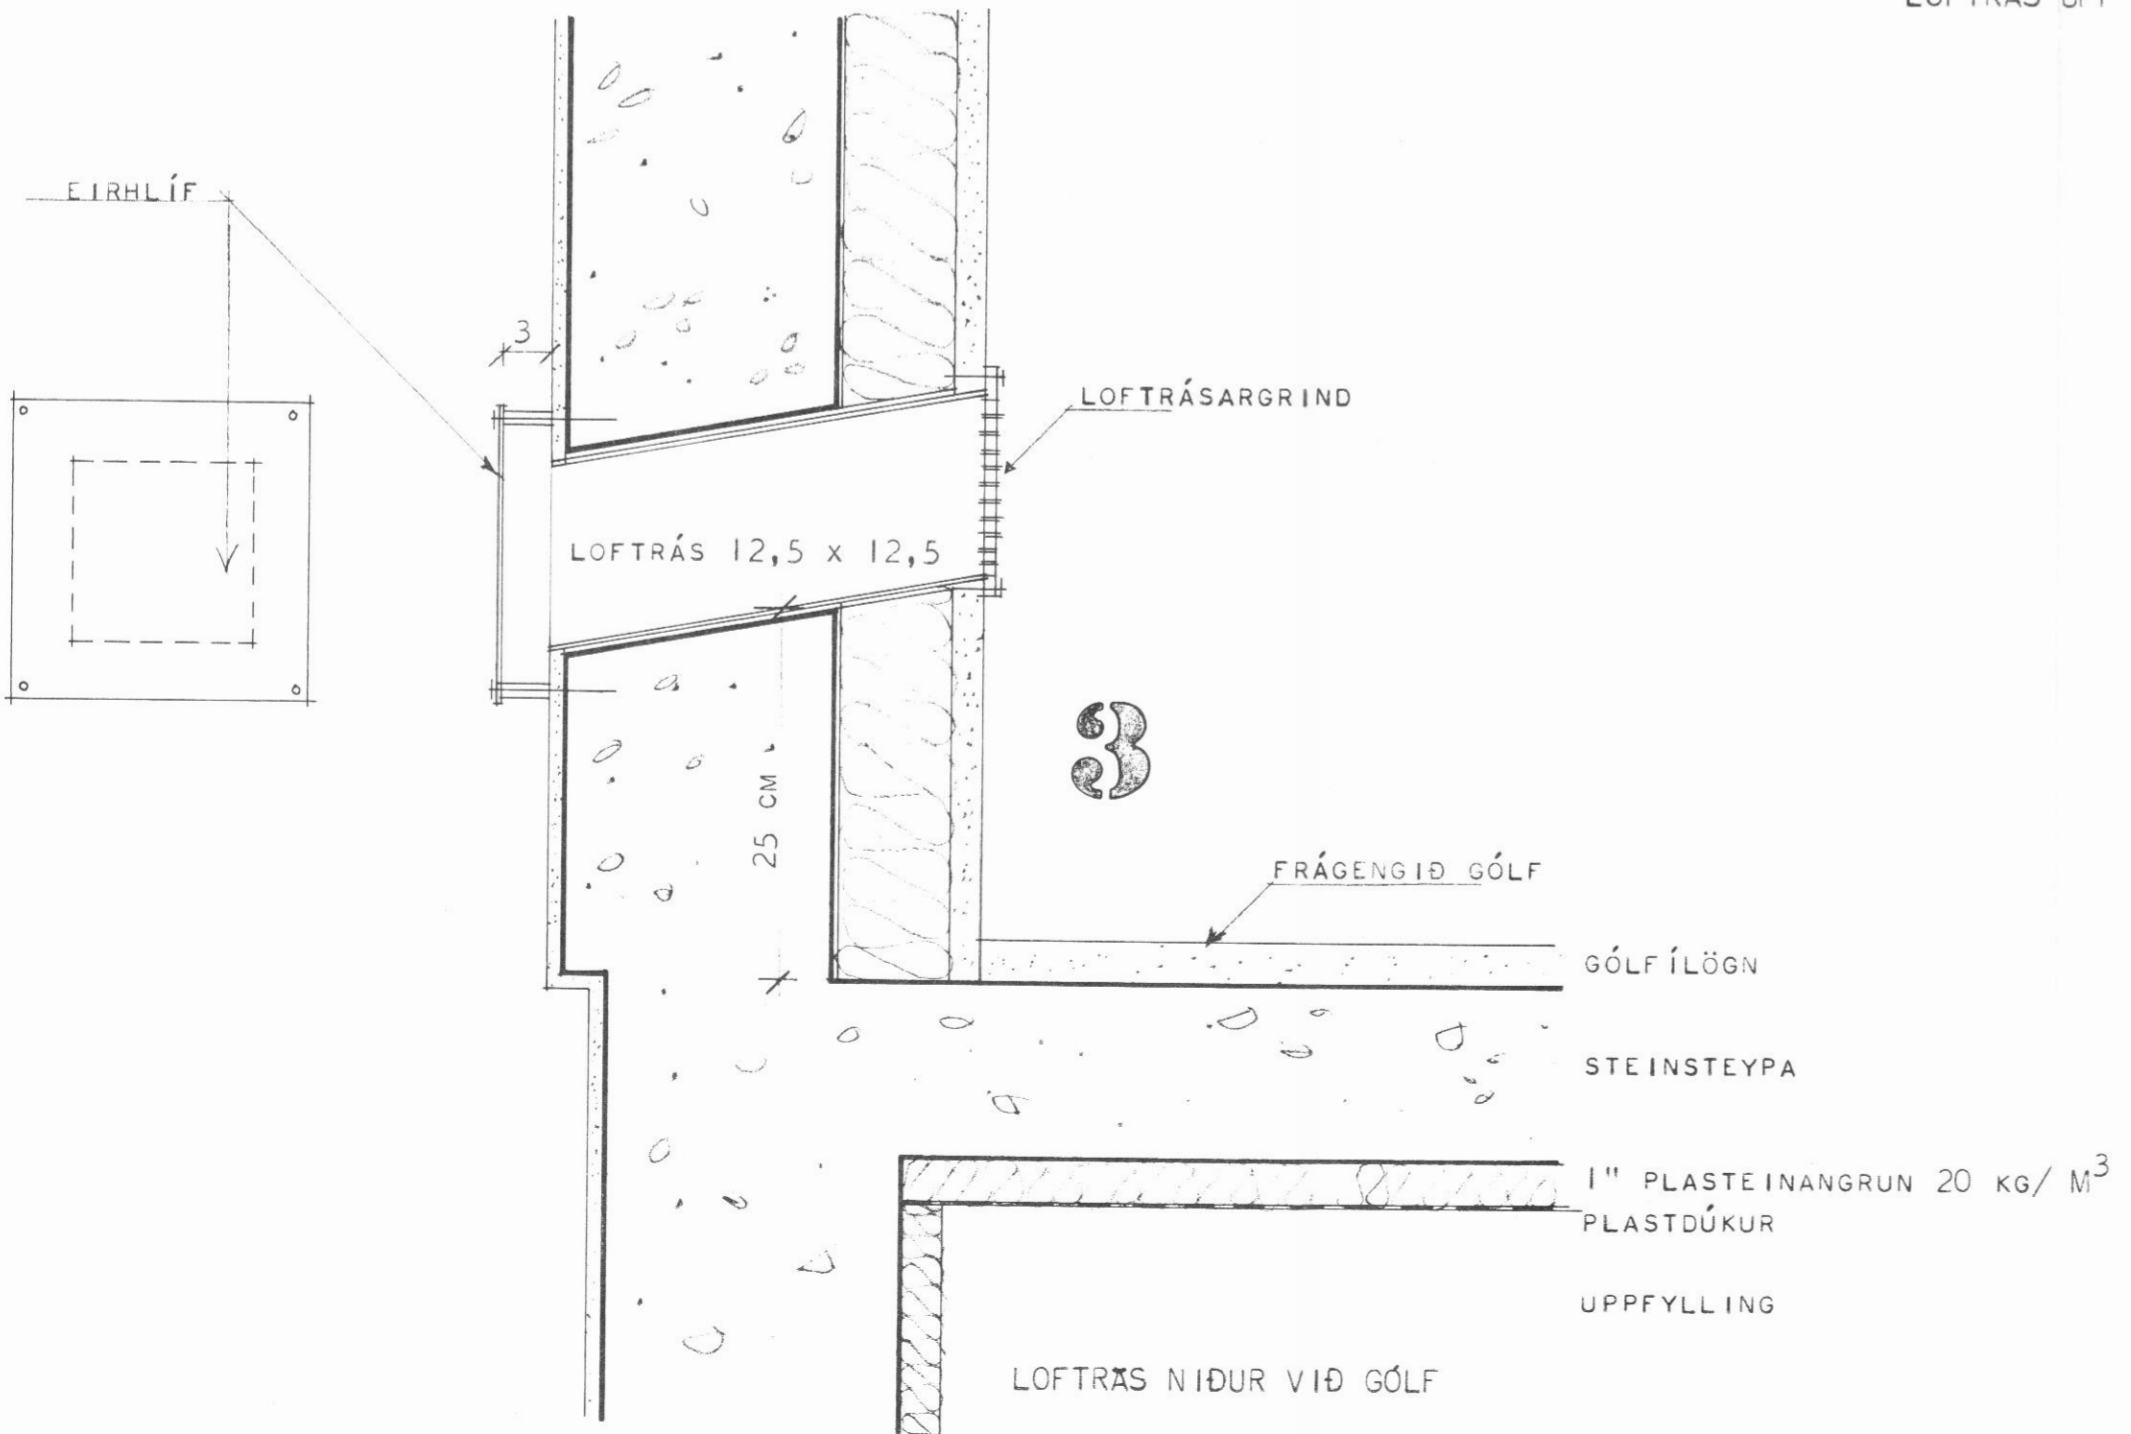

LOFTRÁS NIÐUR VIÐ GÓLF

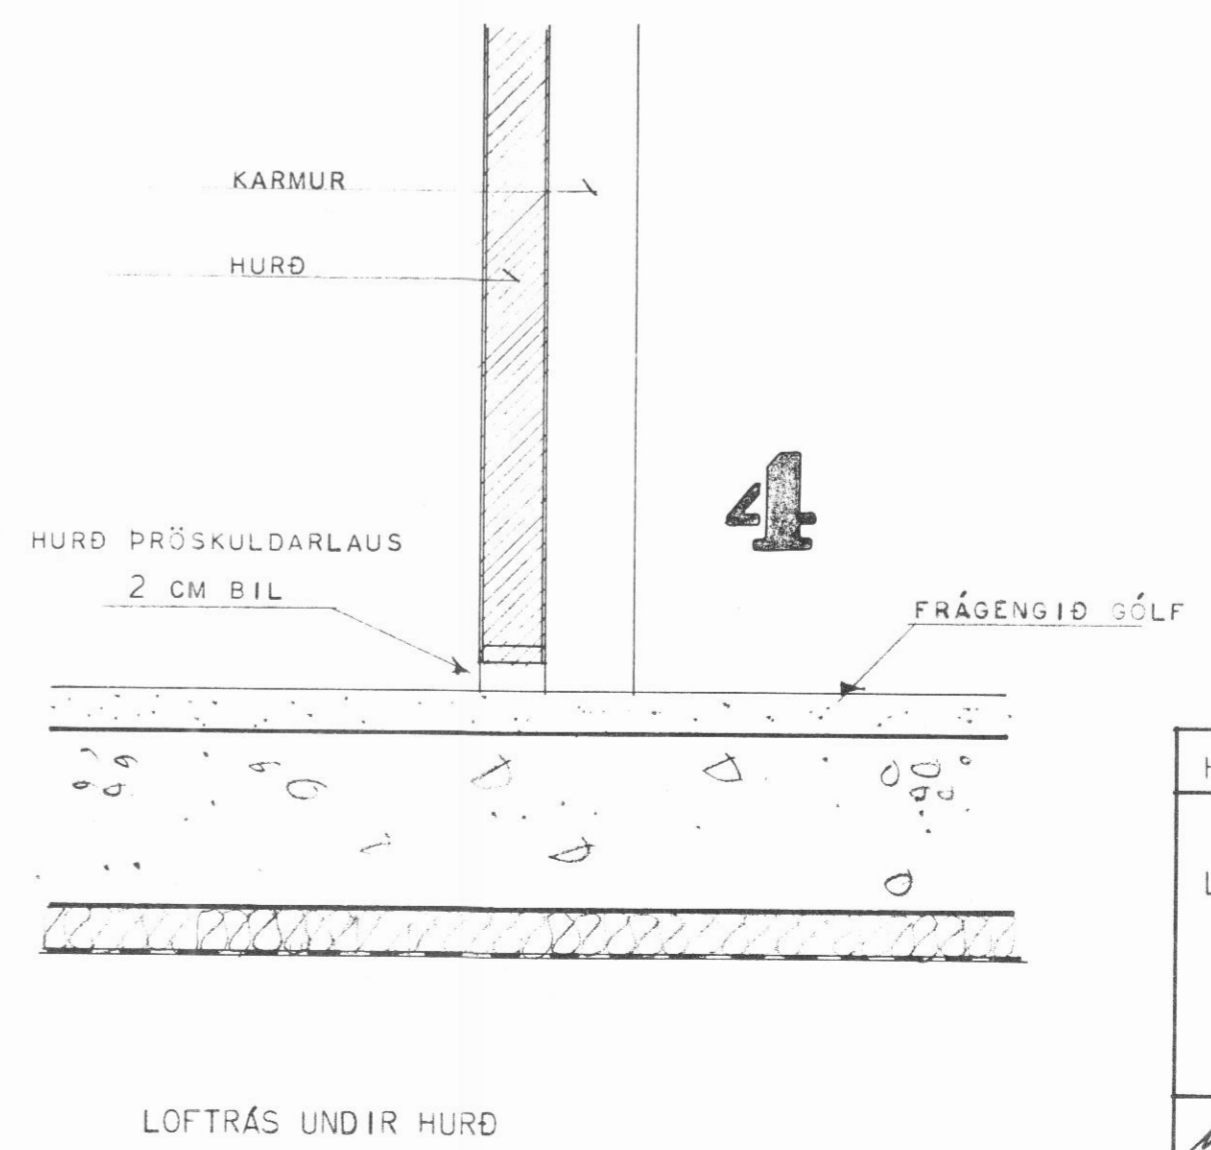

LOFTRÁS UNDIR HURÐ

ALDREI MÁ NOTA LOFTRÁS NR. 1 OG 2 EINAR SÉR.  
LOFTRÁSIR NR 3 EÐA 4 ÞURFA AÐ KOMA ÞAR Á MÓTI.

HÚSNÆÐISMÁLASTOFNUN RÍKISINS

LOFTRÁSIR

MÁL 1:5

*Magnús Magnússon*  
*Raeldin Raeldinsson*