



GRUNNMYND

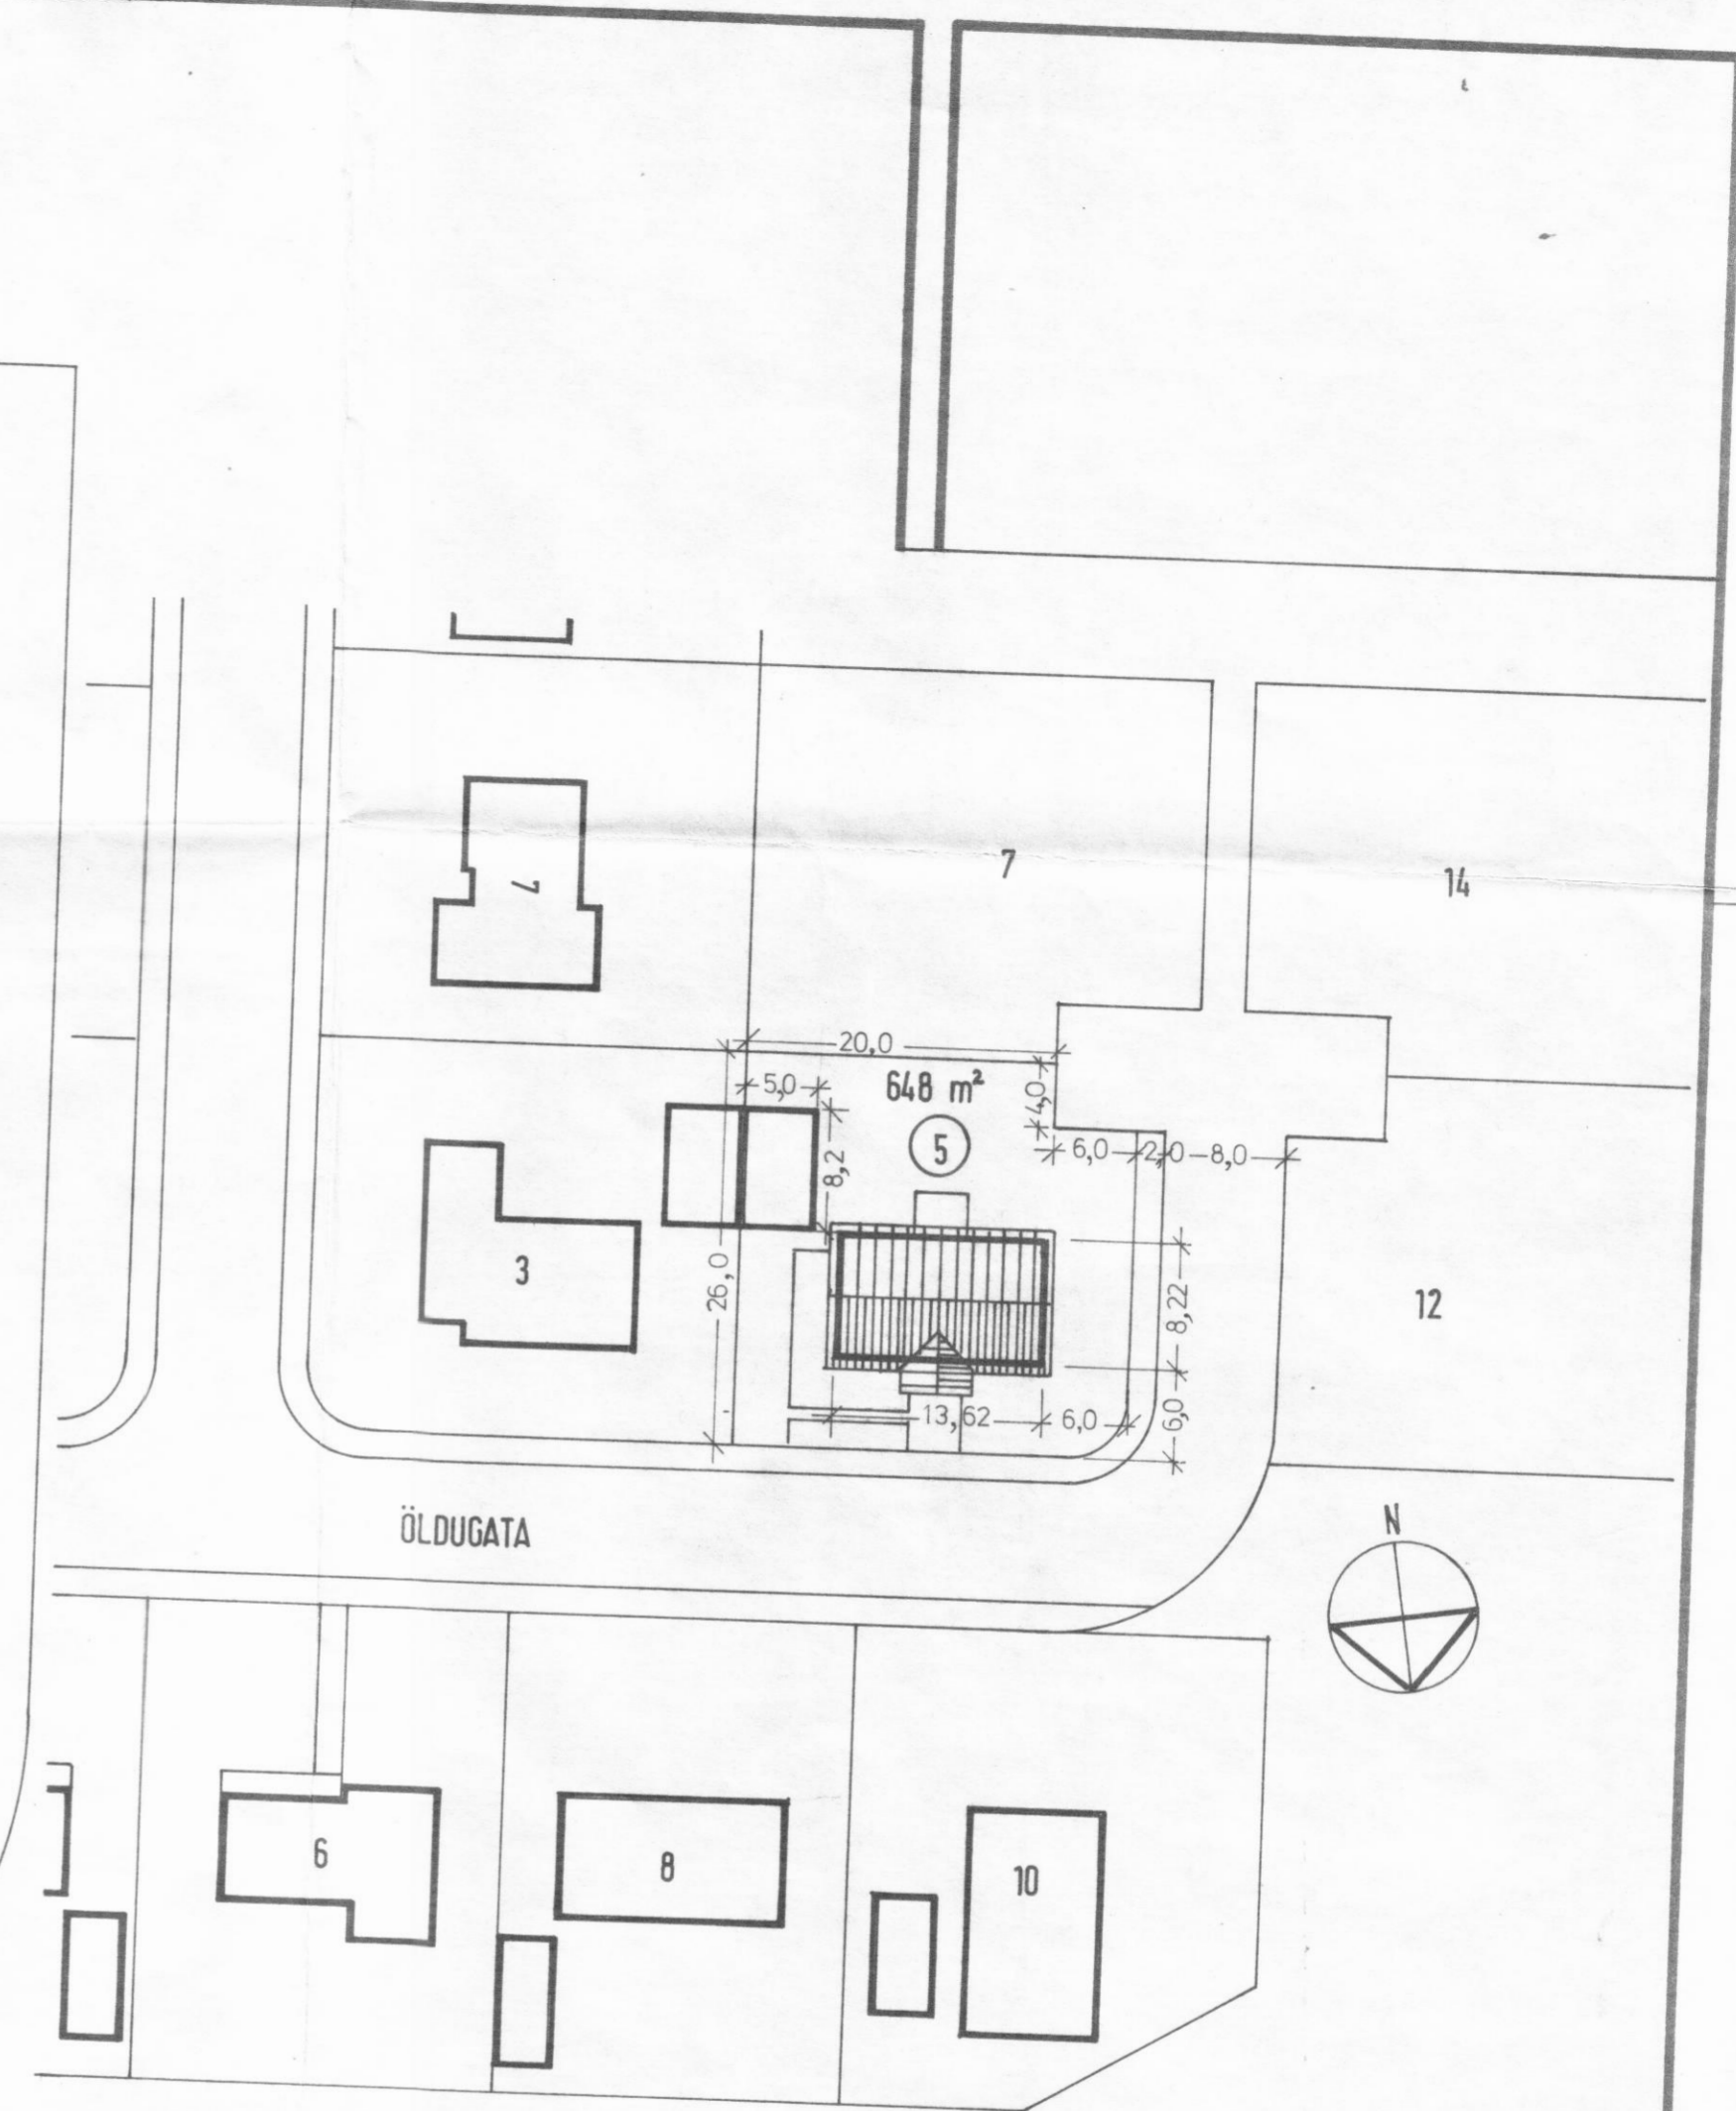

AFSTÖÐUMYND

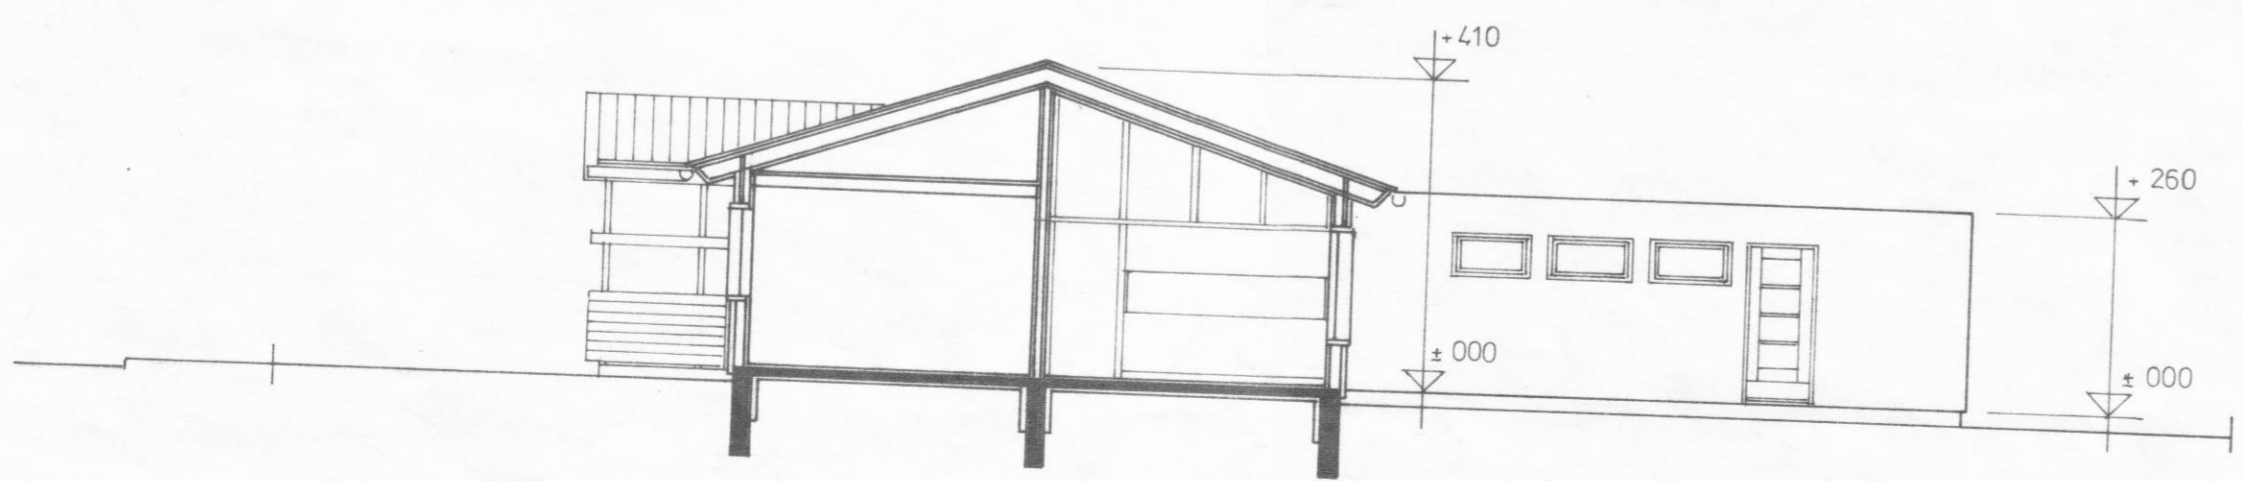

SNEIÐING

**HÜSNÆÐISSTOFNUN RÍKISINS** LAUGAVEGI 77, REYKJAVÍK  
SÍMI 28500

VERK NR. **A. 11.03.** TEIKN. NR. **1. 101**

ÖLDUGATA 5, DALVÍK

GRUNNMYND, SNEIÐING, AFSTÖÐUMYND

HANNAÐ	AL	STAÐFERT	JÚLÍ'81 AL
REIKNAD		YFIRFARID	
TEIKNAD	AL		
KVARÐI	1 : 100, 1 : 500		

*Alma Rindal*  
*Þorgerður Þ. Þjalarsson*