
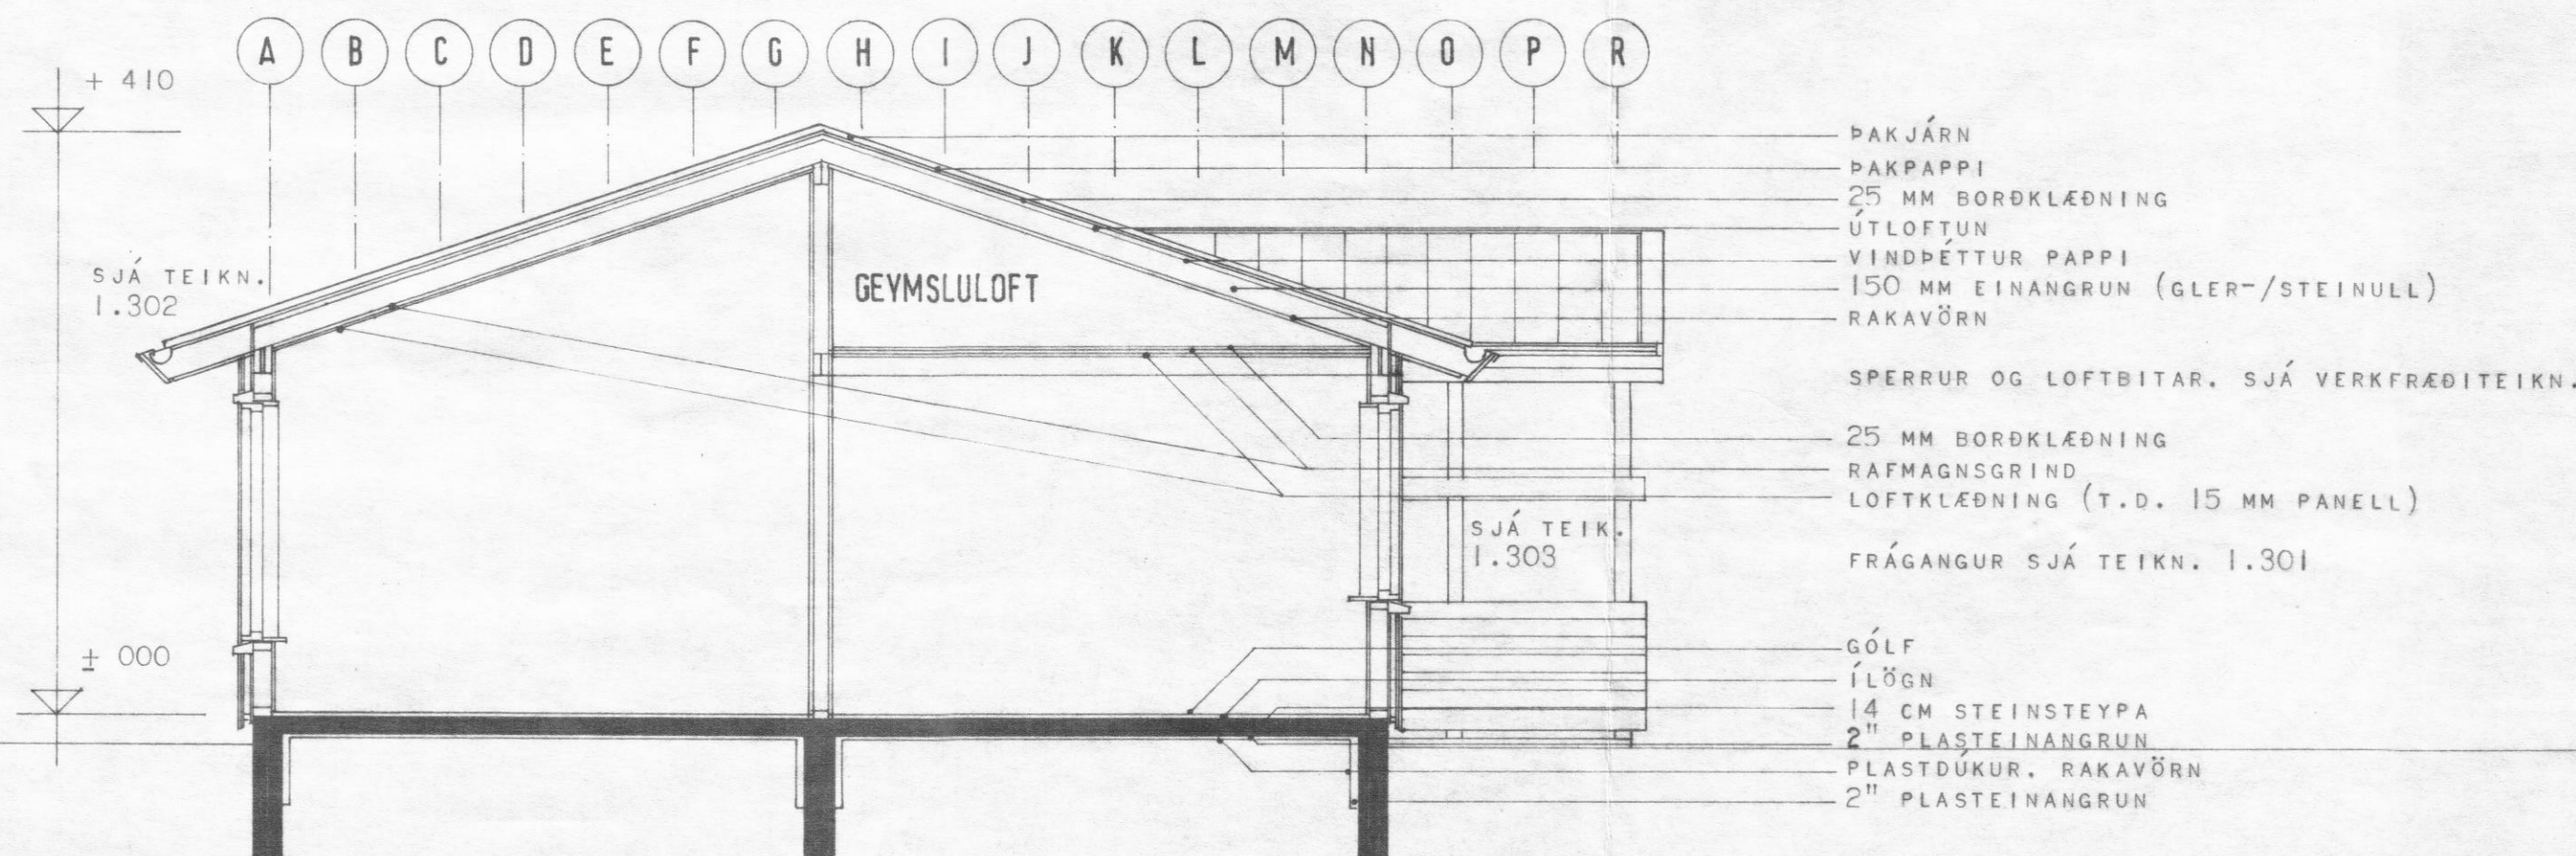


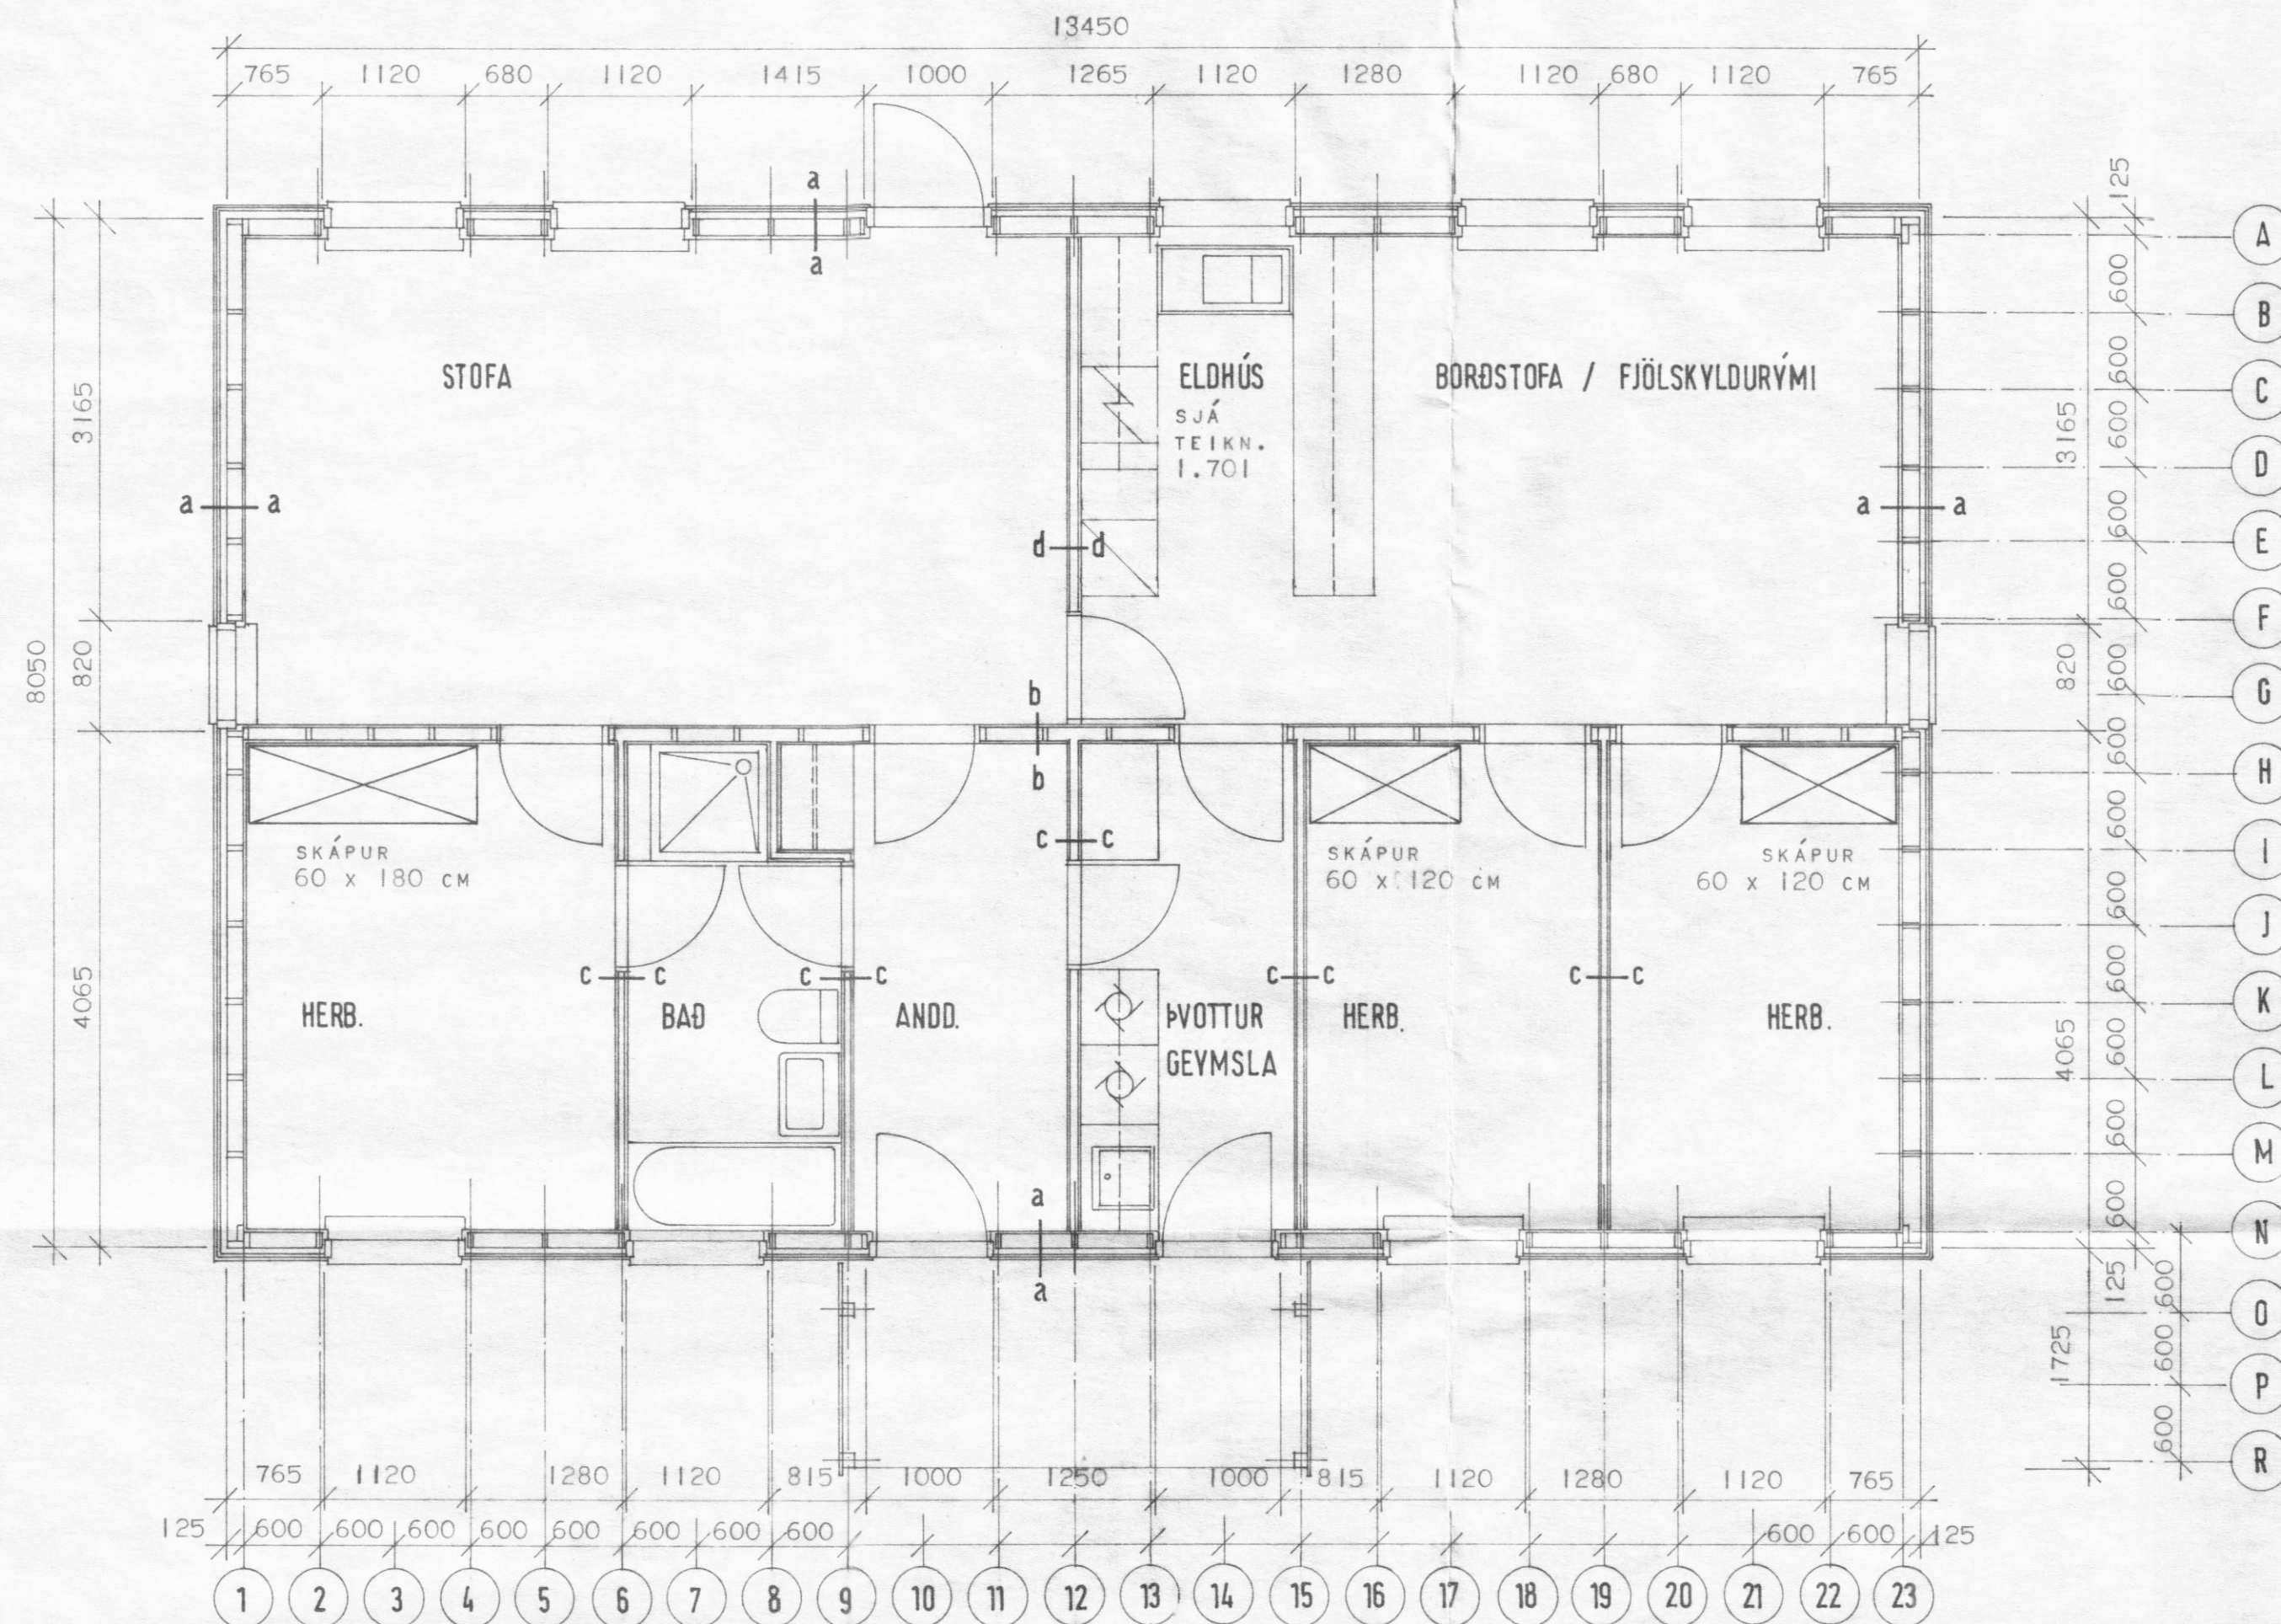

VEGGIR:

- a-a** (BERANDI VEGGUR)
 19 MM YFIRLIGGJARI
 19 MM UNDIRLIGGJARI
 38x50 MM REIMAR
 12 MM VINDPÉTT ASFALTÍMD
 TRÉFIBERPLATA
 2"x5" GRIND (SJÁ VERKFRÆÐIT.)
 125 MM EINANGRUN
 RAKAVÖRN
 22 MM LISTAR
 VEGGKLÆÐNING
 (SJÁ TEIKN. 1.301 OG 1.304)
- b-b** (BERANDI VEGGUR)
 VEGGKLÆÐNING (T.D. SPÓNAFLATA)
 2"x4" GRIND (SJÁ VERKFRÆÐIT.)
 VEGGKLÆÐNING
- c-c** (LÉTTUR VEGGUR)
 VEGGKLÆÐNING
 50x70 MM GRIND
 VEGGKLÆÐNING
- d-d** (LÉTTUR VEGGUR)
 VEGGKLÆÐNING Í HURÐAHÆÐ.
 GLER AÐ OFAN
 50x70 MM GRIND
 VEGGKLÆÐNING
 LÉTTIR VEGGIR. SJÁ TEIKN. 1.305

ÞAKHALLI 1 : 3

HÚSNÆÐISSTOFNUN
RIKISINS
 LAUGAVEGI 77, REYKJAVÍK
 SÍMI 28500

VERK NR. **A.11.03.** TEIKN. NR. **1.201**

GRUNNMYND, SNEIÐING

HANNAÐ	AL	STAÐFÆRT	
REIKNAD		YFIRFARIÐ	
TEIKNAD	AL		
KVARDI	1 : 50		

Alna Andúð
 Björn R. Halmarsson