




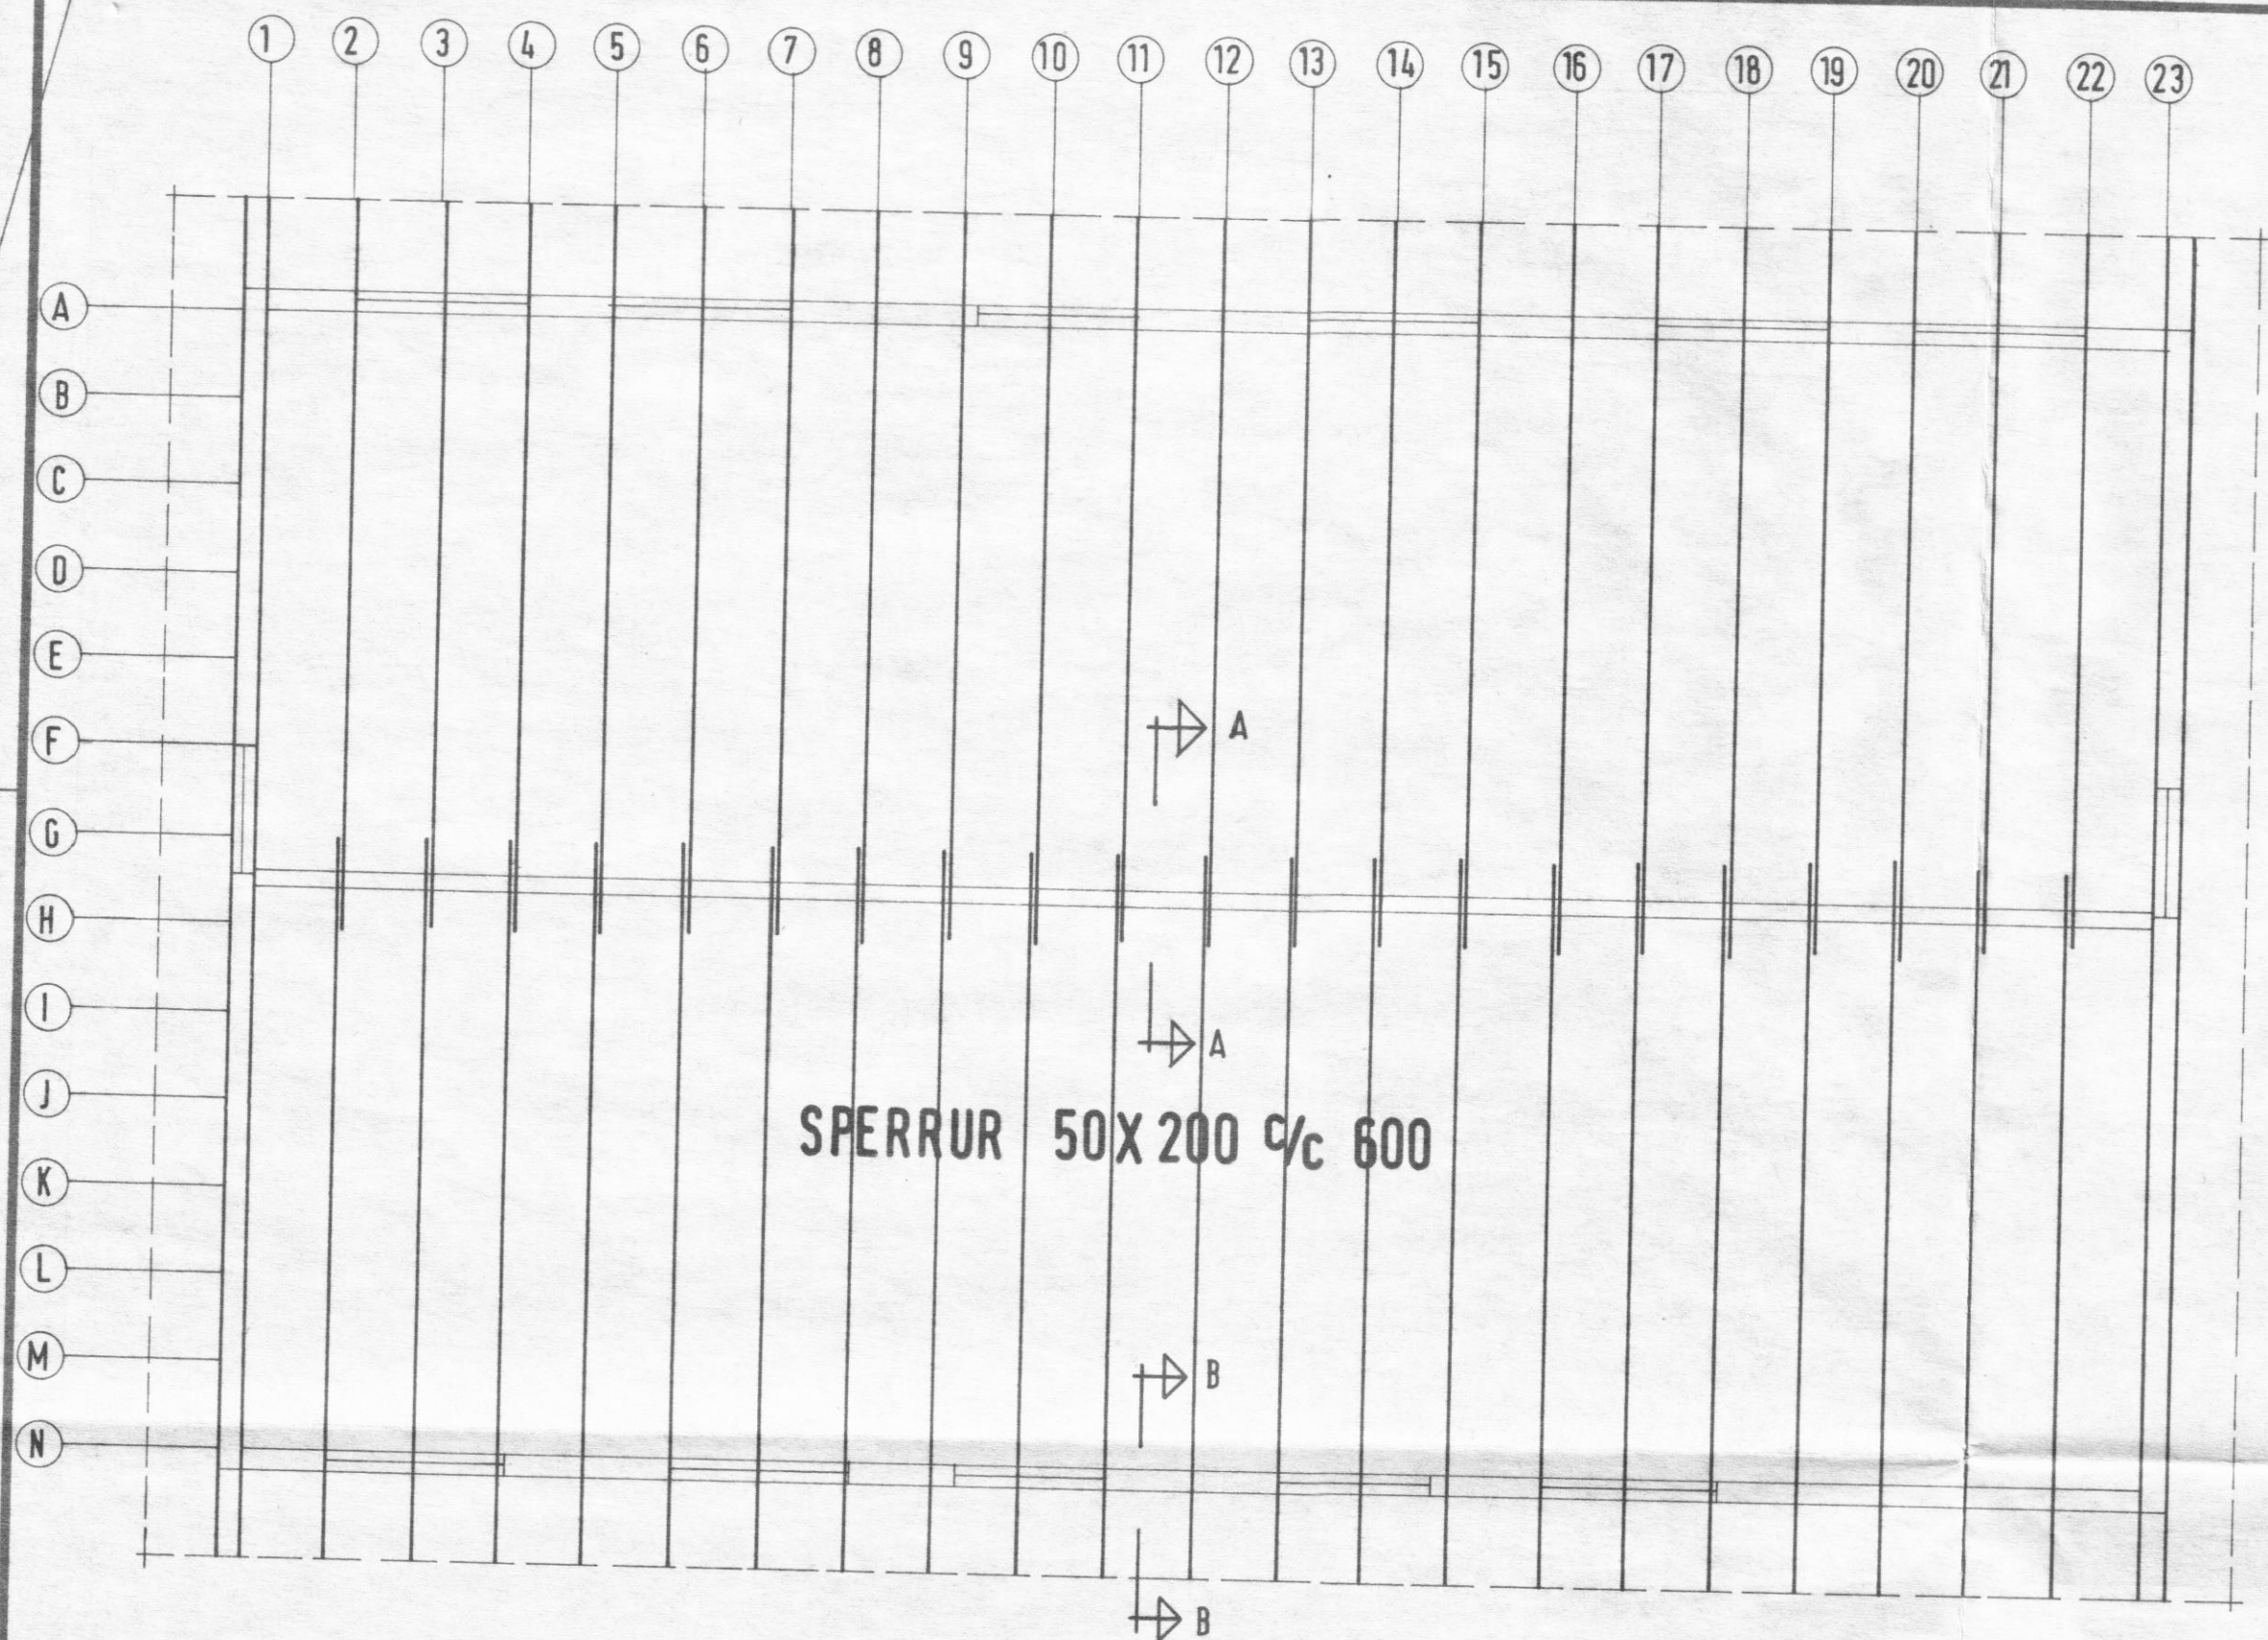


BERANDI MILLIVEGGUR

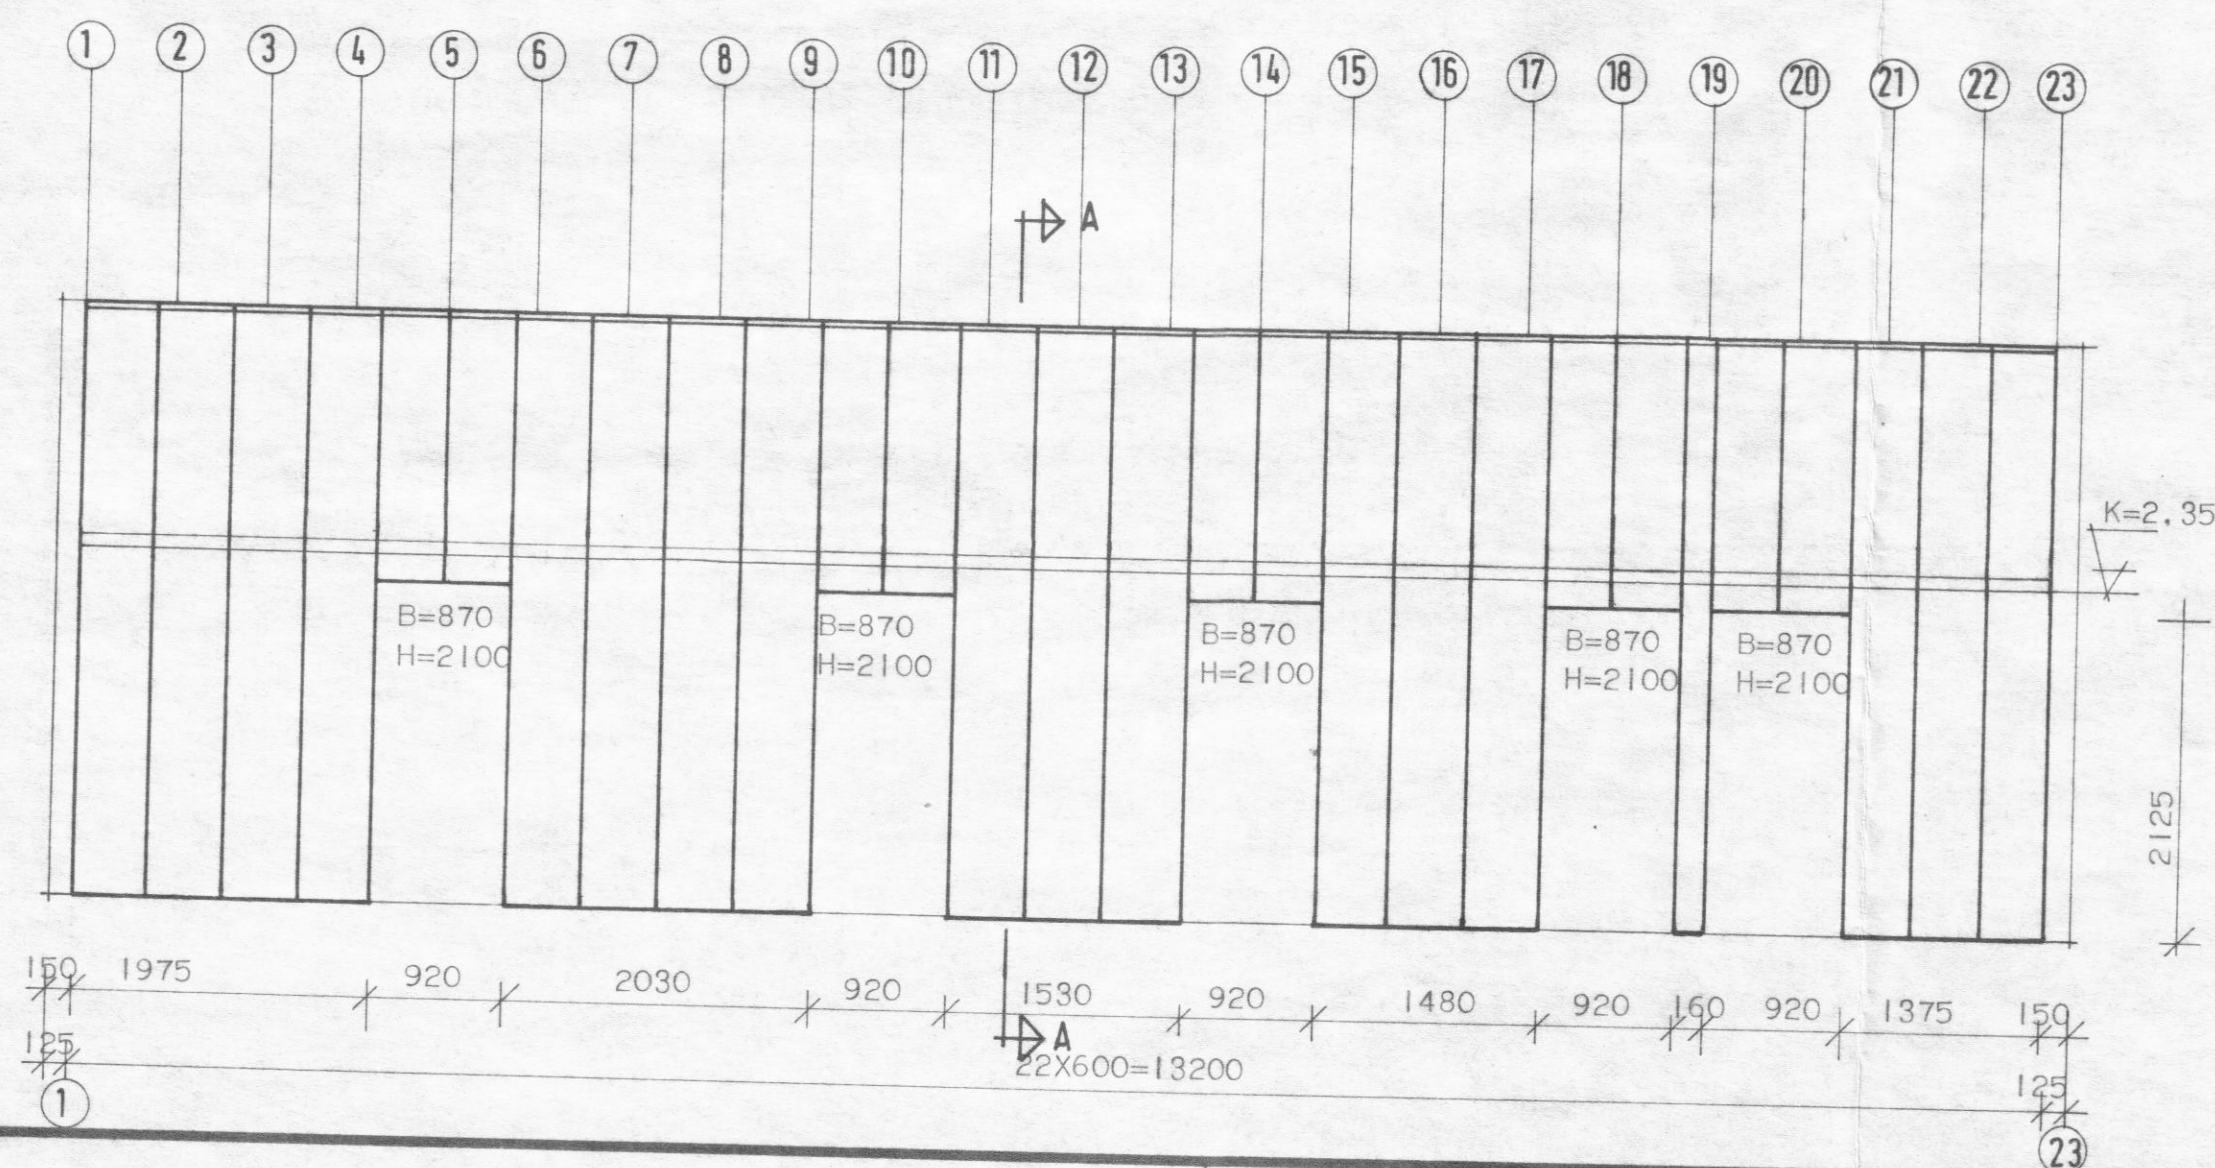

SNID B-B 1:10

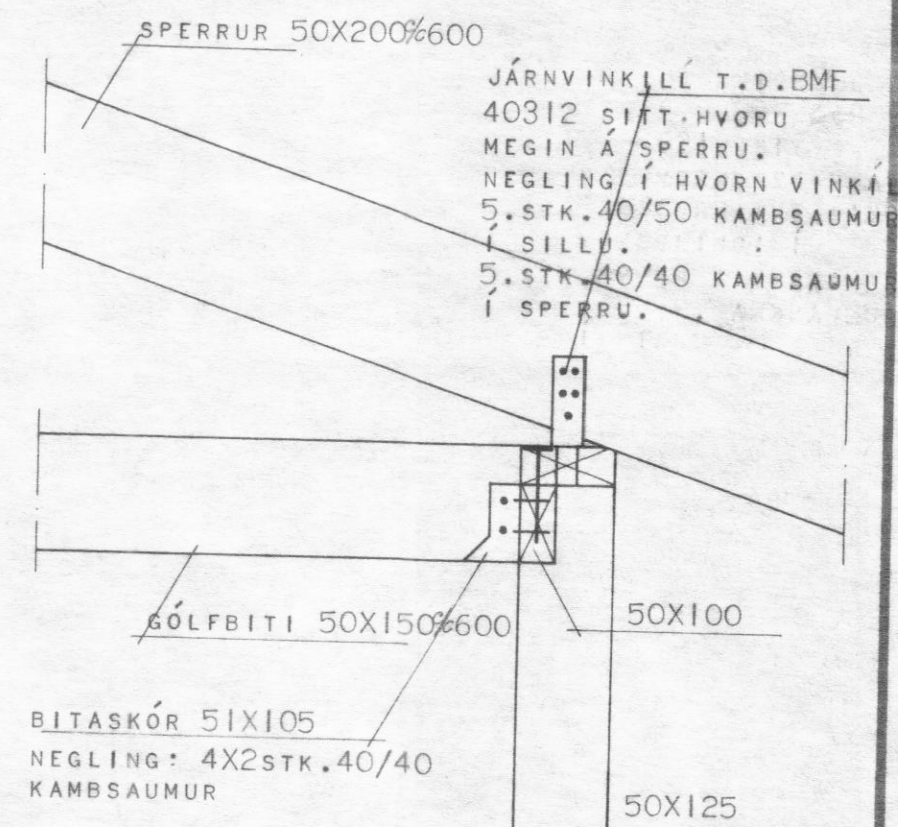


SNID A-A 1:10

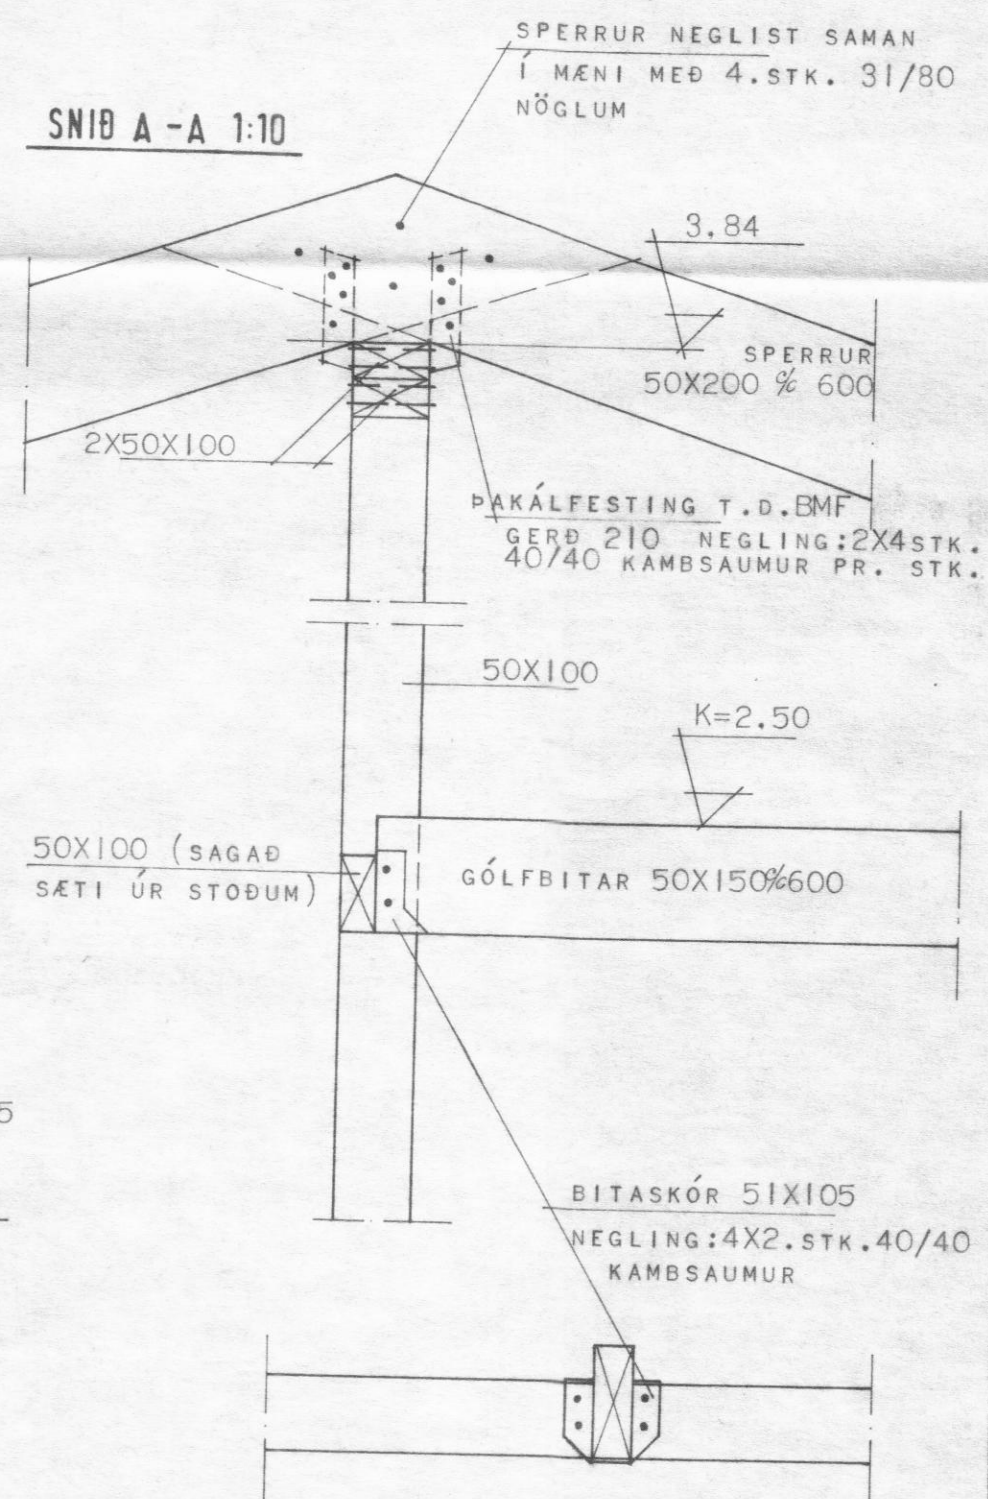

SJÁ SKÝRINGAR Á BLAÐI NR. 2000 OG 2201

SNID Í ÚTVEGG 1:20

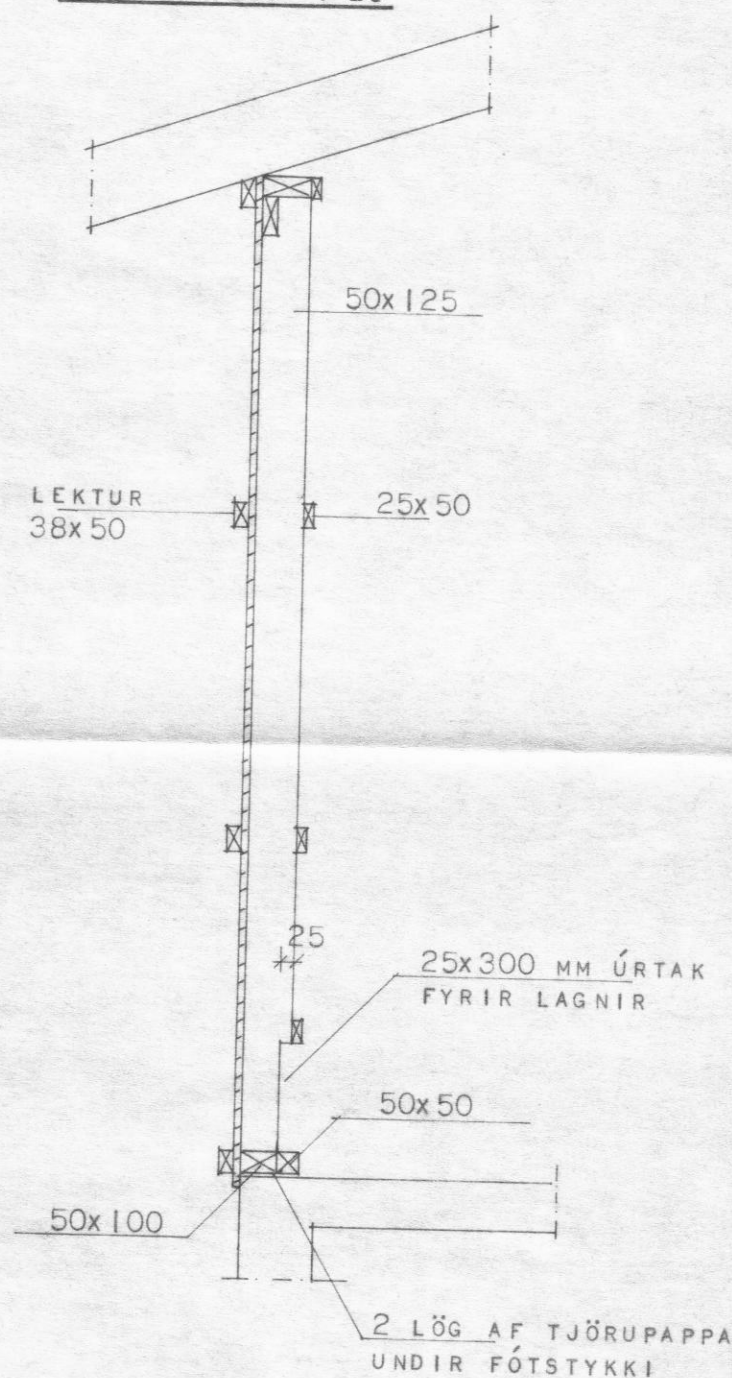

HÚSNÆÐISSTOFNUN RÍKISINS
LAUGAVEGI 77, REYKJAVÍK
SÍMI 28500

VERK NR. **A.11.03.** TEIKN. NR. **2.202.**

ÖLDUGATA 5, DALVÍK.

SPERRUPLAN.
BERANDI MILLIVEGGUR OG SNEIÐINGAR.

HANNAÐ	GFG/LB.	STAÐFERT
REIKNAD	GFG/LB.	VFIRFARIÐ
TEIKNAD	HR.	
KVARDI	1:50.	

Guðni T. Guðjónsson
Guðni Þorvaldsson