


DALVÍK.







Yonas Antonsson.

Samtykket i funder
byggingarnefuden
p.

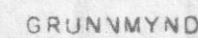

ATM.

VEGGIR OG LOFT AÐ HITAKLEFA SKULU GERÐIR ÚR
ELDTRAUSTU EFNI OG MÚRMÚÐAÐIR.

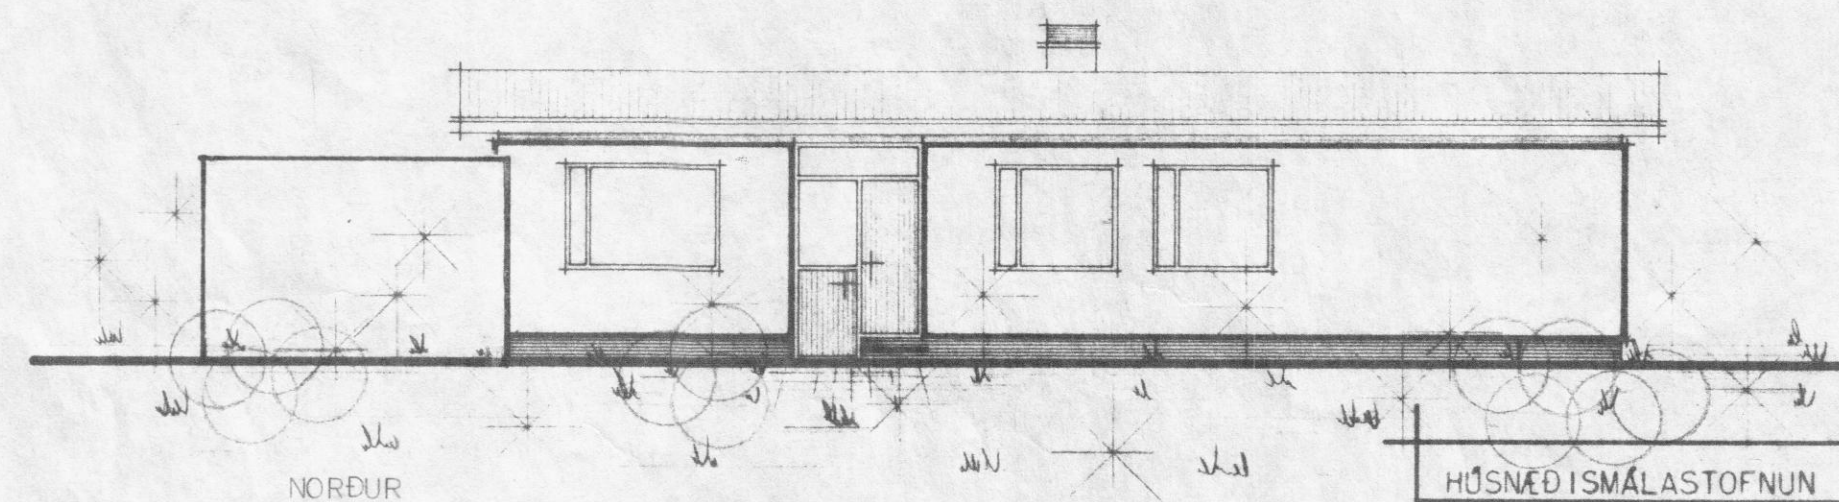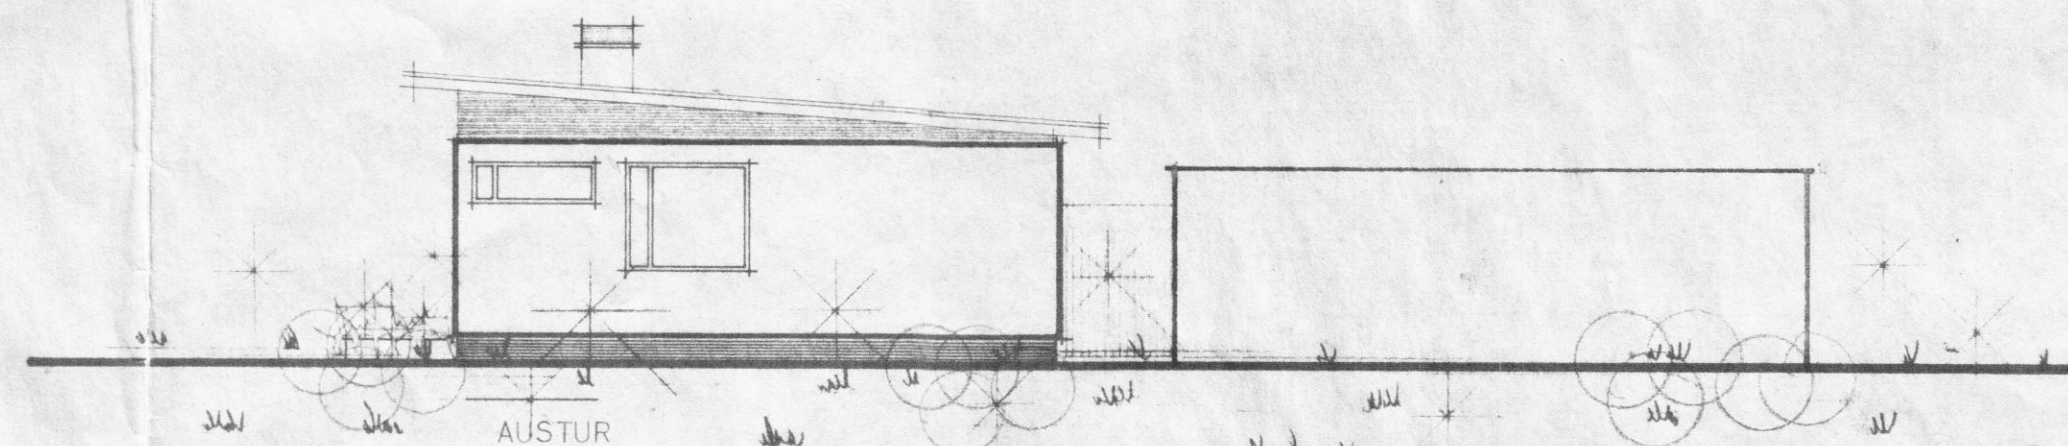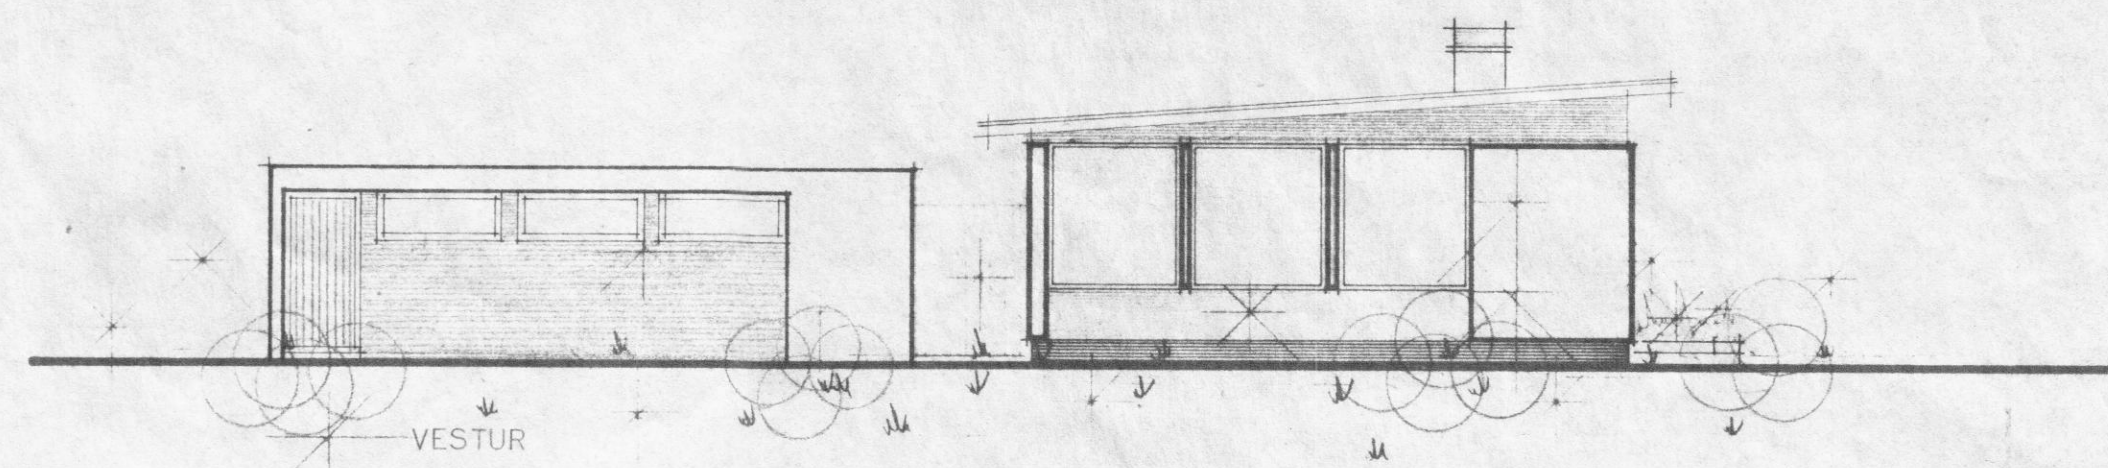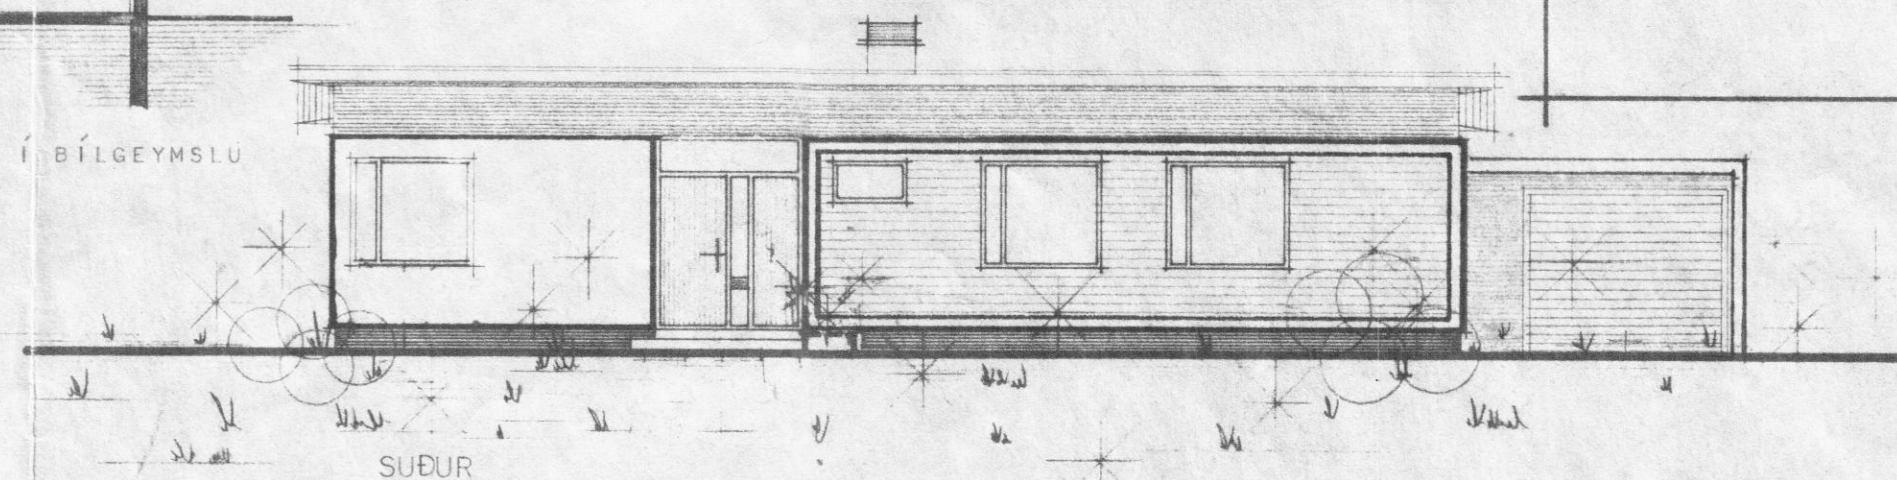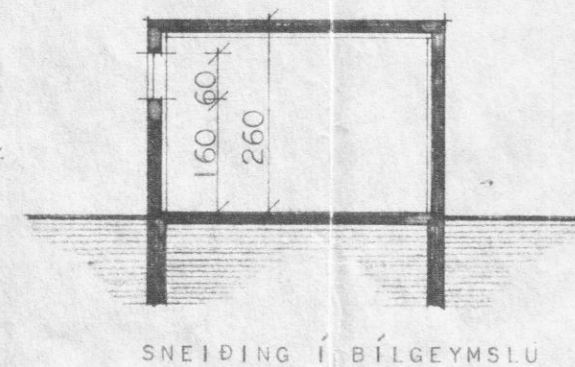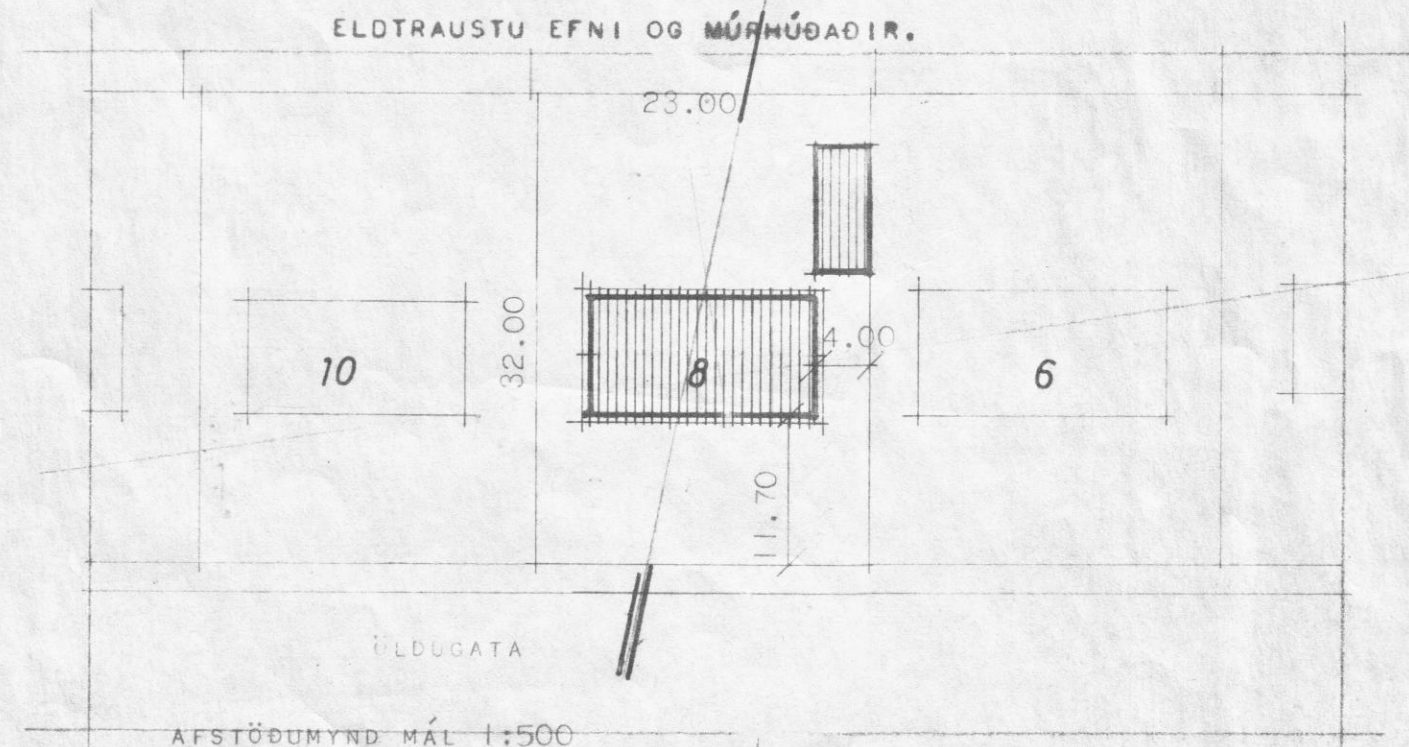

BRÚTTÓFLATARMÁL HÚSS.....	120,0 m ²
NETTÓFLATARMÁL HÚSS.....	106,5 m ²
BRÚTTÓFLATARMÁL BÍLGEYMSLU.....	

HÚSNÆÐISMÁLASTOFNUN RÍKISINS

GRUNNMYND, SNEIÐING
OG ÚTLITSMYNDIR.
MÁL 1:100

EINBYLISHU

VERK

99

BLAD NR.

JULÍ 1971

Bjorguin B. Hjarnarson
Halldis Halldisson