


NORÐUR

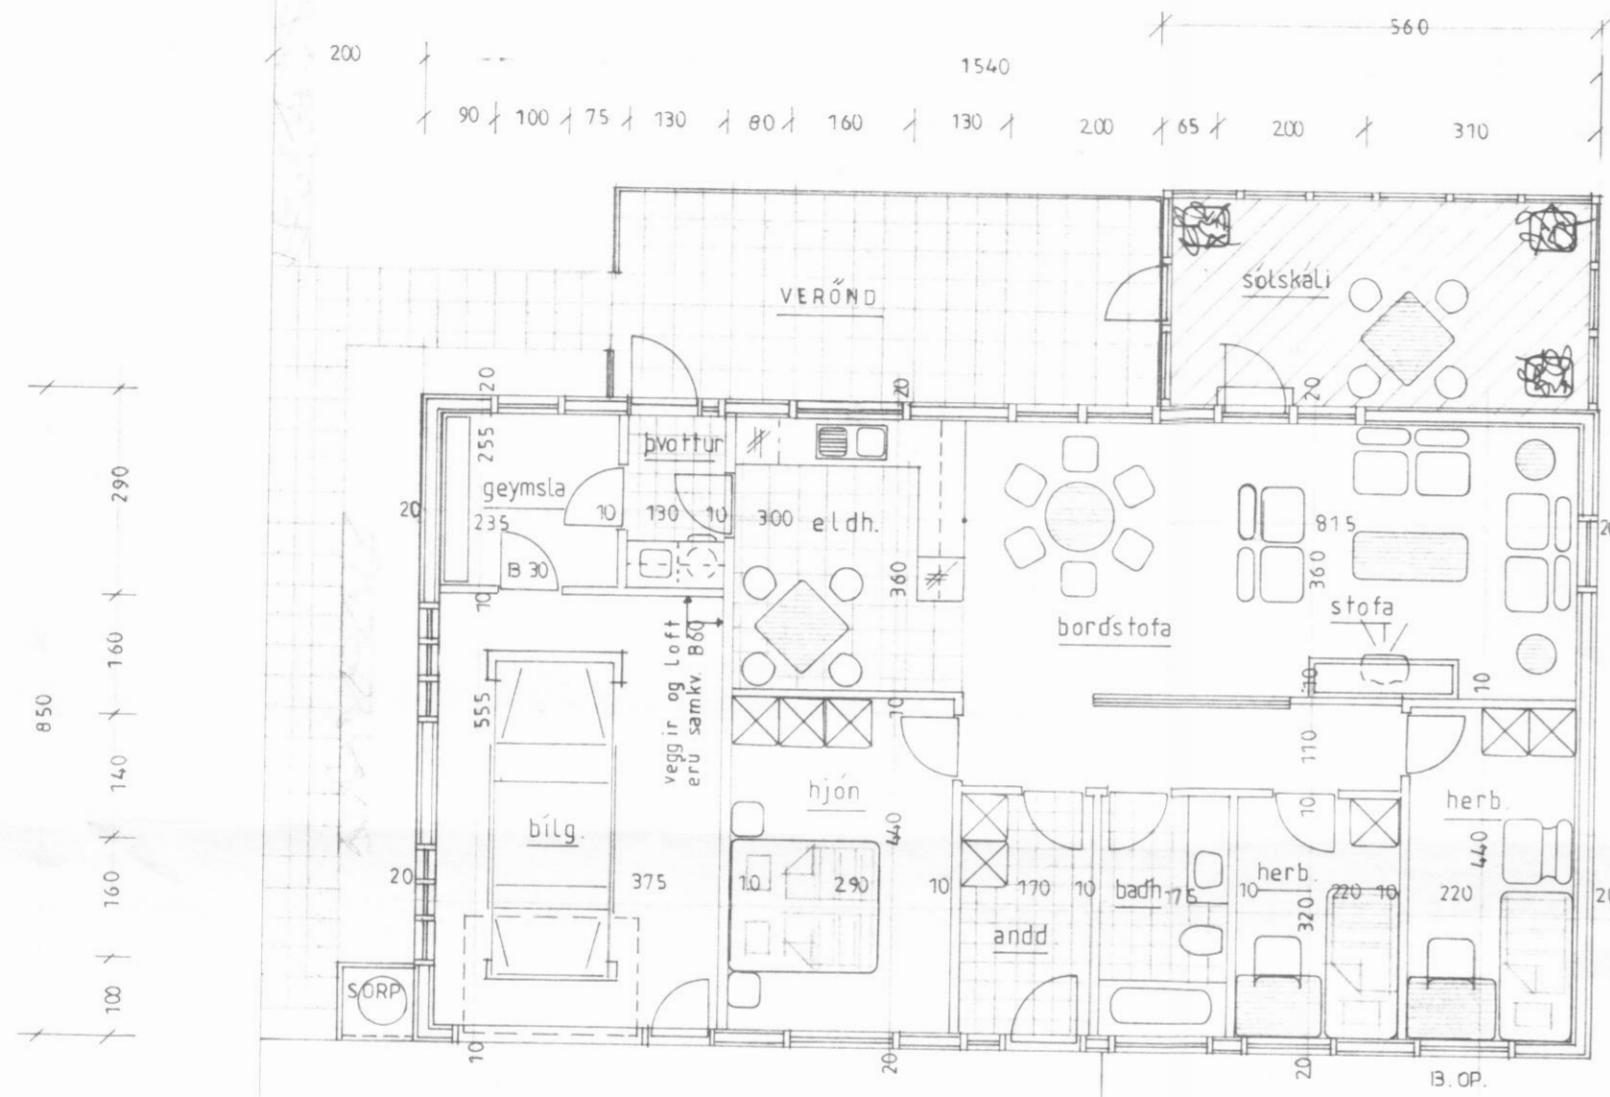

AFSTÖBUMYND 1:500

55 340 90 160 70 150 130 155 130 95 130 95

GRUNNMYND 1:100

STUTT ÆYGGINGARLÝSING

HÚS ER HEFÐBUNDIÐ TIMBURHÚS Á STEYPTRI GÓLFPLÖTU. VEGGIR EÍANGRAST MEÐ 100mm STEÍNULL EN ÞAK MEÐ 200mm STEÍNULL. ÞAK OG ÚTVEGGIR ERU KLÆDDIR AÐ UTANVERÐU MEÐ BÄRUJÄRNI.

STÆRÐIR

ÍBUD. 108,1 M<sup>2</sup>  
BILG - 22,8 M<sup>2</sup>

SAMTALS. 130,9 M<sup>2</sup> - 468 M<sup>3</sup>

SÖLSK. 1624 M<sup>2</sup> - 417 M<sup>3</sup>

**H.S.Á. TEIKNISTOFA**

SKIPAGÖTU 18 - 600 AKUREYRI - SÍMI 96-25777



VERKHEITI			
ÖLDUGATA 11 DALVÍK			
HEITI TEIKNINGAR			VERK NR 92_305
GRUNNMYND OG AFSTÖBUMYND			TEIKNING NR 1301
HANNAÐ	HÁ	TEIKNAD	YFIRFARID
BREYTT	10.08.92	1	2
DAGS		MÁI 92	
KVARDI		1:100:500	

BREYTING NR 1

SÖLSKALI TEIKNADUR VESTAN VIÐ HÚS