

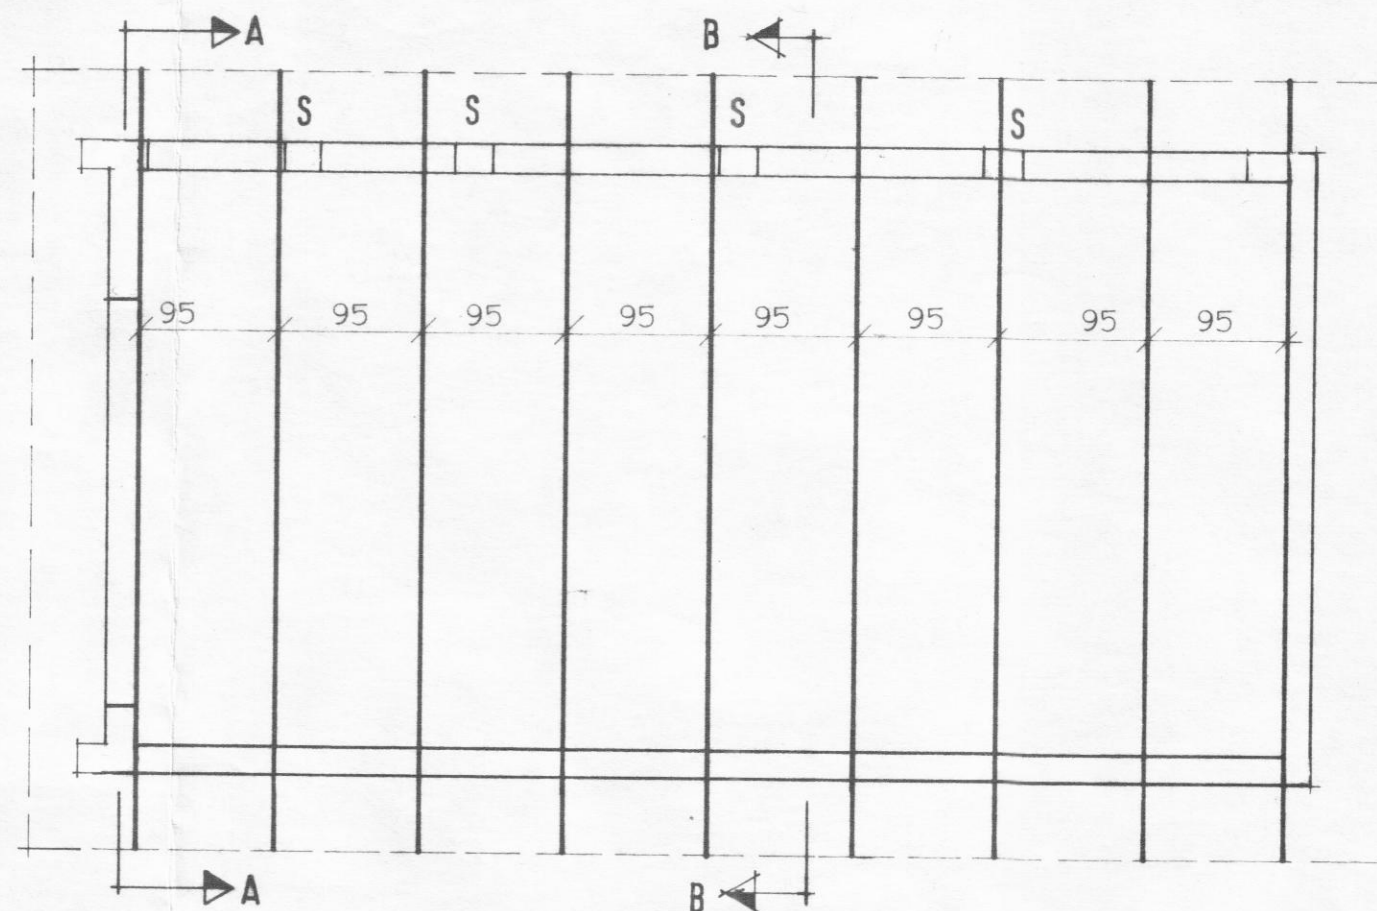
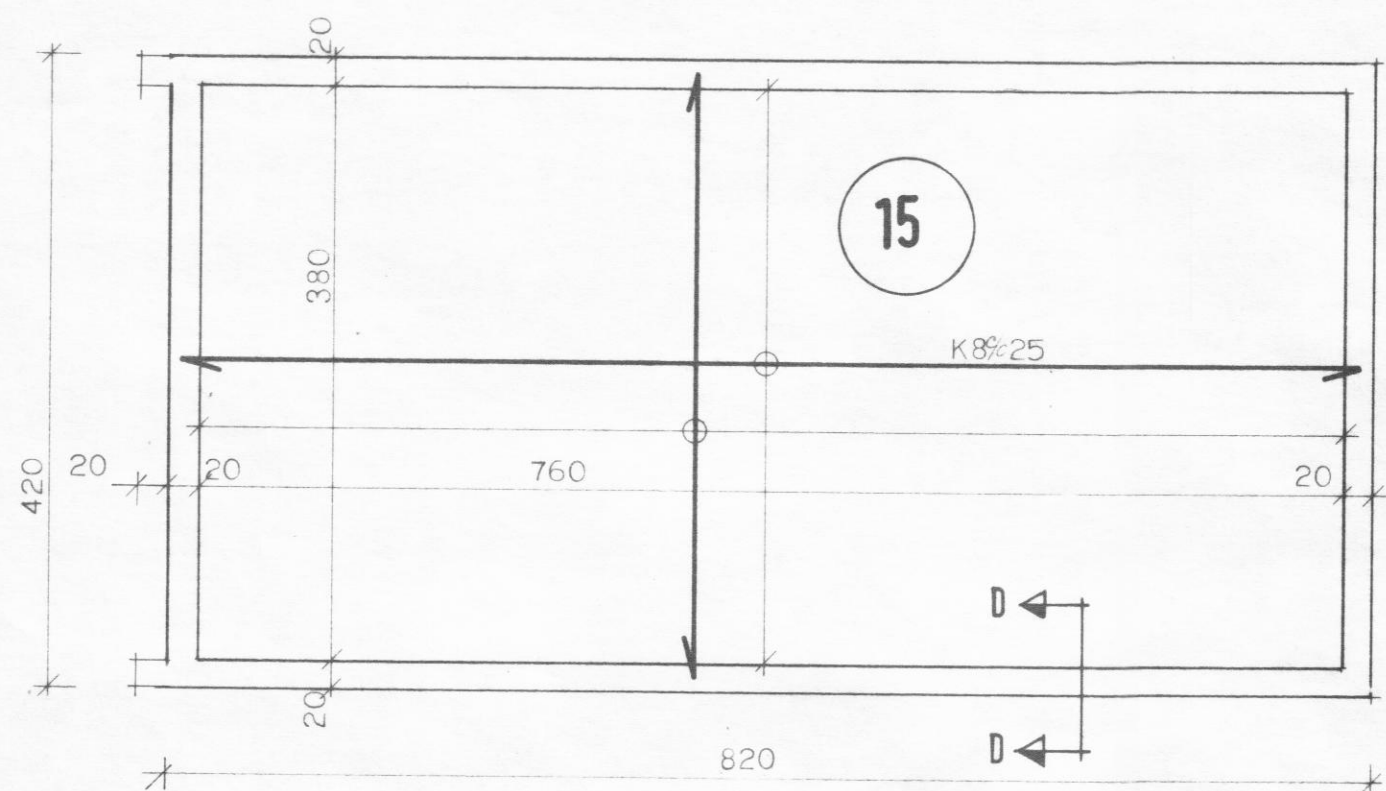


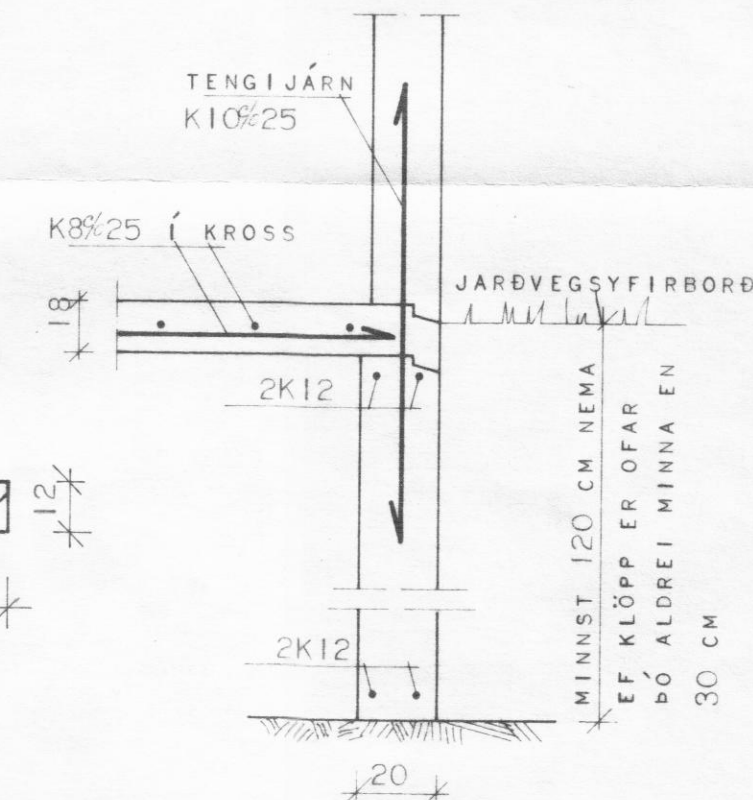


SNID A-A mkv. 1:20

SNID D-D mkv. 1:20

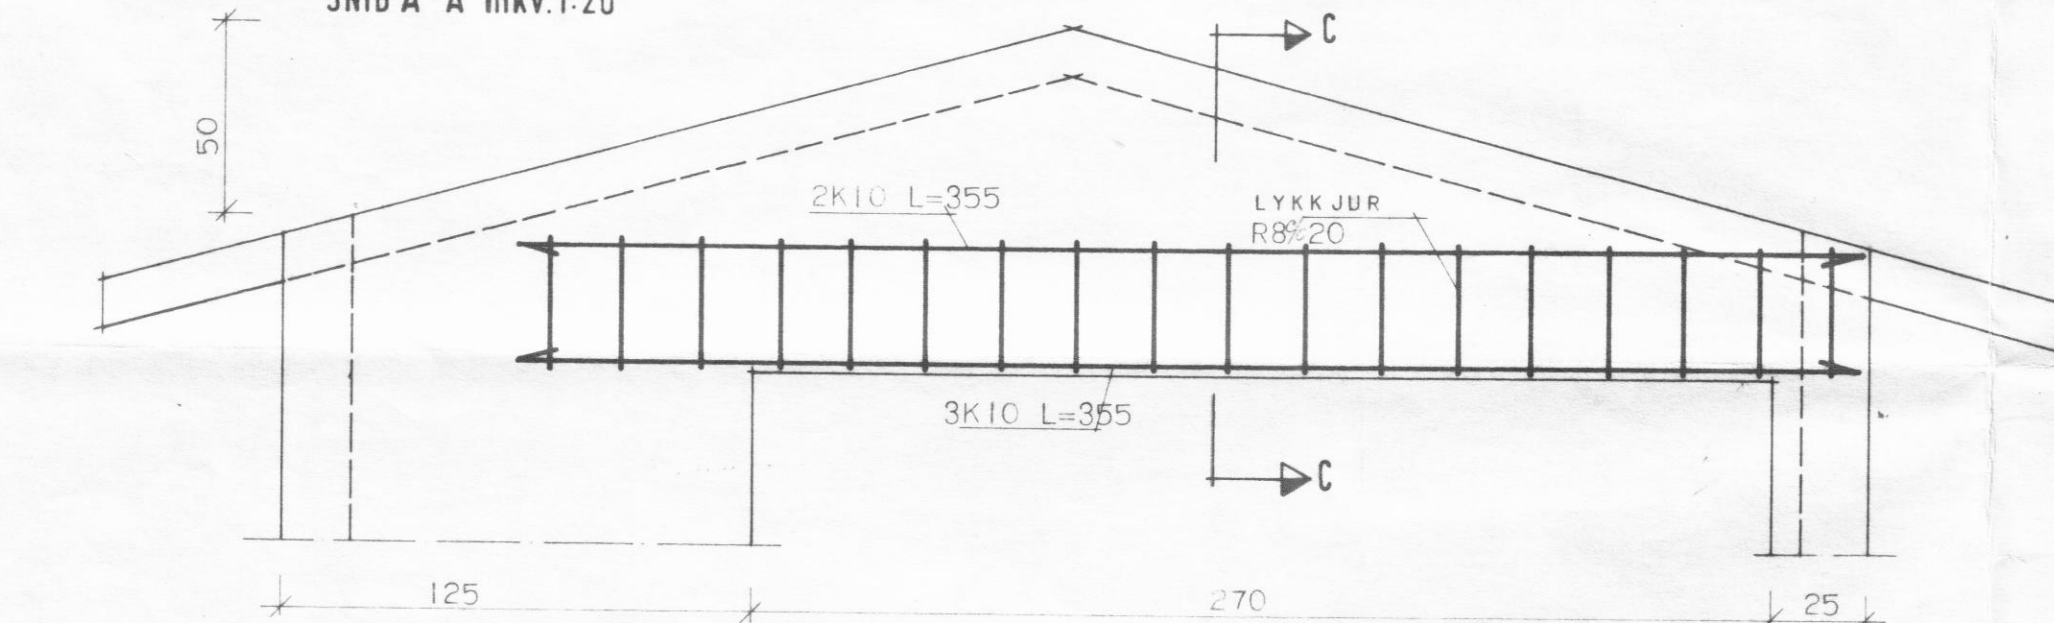

Súla S


LÓDRÉTT JÄRN:
4K12 FRÁ
BOTNPLÖTU OG UPP
UNDIR ÞAK.

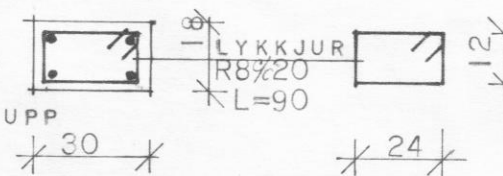


SNID B-B mkv. 1:20

5X12.5CM BOLTUD Á VEGG 16MM BOLTAR %60

SNID C-C mkv. 1:20

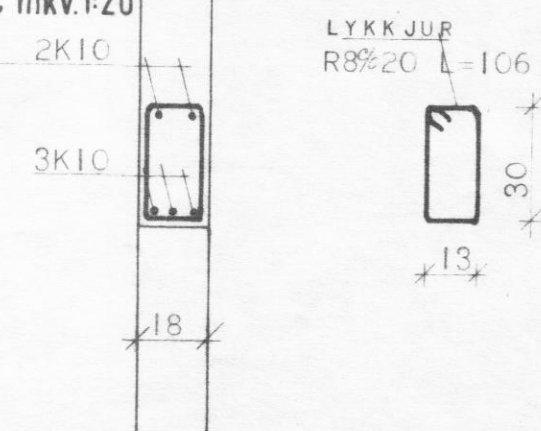

Í HVERT SPERRUBIL KOMI
Ø25 MM PLASTRÖR TIL LOFTRÆSTINGAR

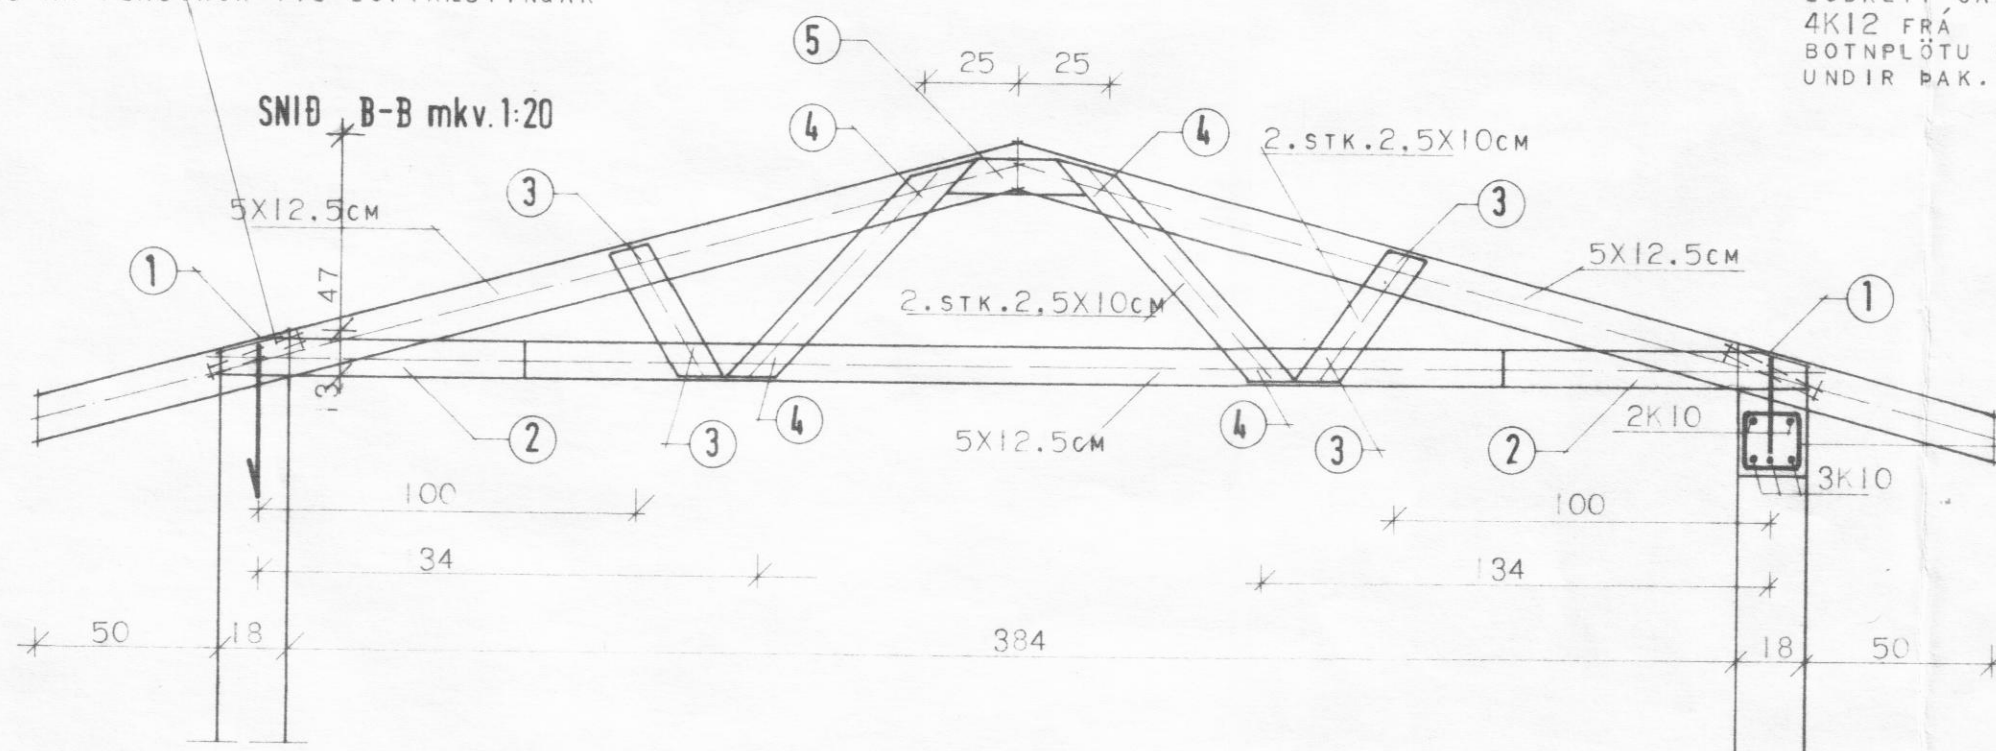

- ① LYKKJUR R8 NÁI MINNST 30 CM NIÐUR FYRIR NEÐRI BRÚN SPERRU.
- ② 2.STK. LASKAR 2.5X10CM NEGLING 2X20 STK. 31/80, Þ.E. 20 STK. HVORU MEGIN.
- ③ NEGLING 2X4STK. 31/80 NAGLAR.
- ④ NEGLING 2X7STK. 31/80 NAGLAR.
- ⑤ 2.STK. LASKAR 2.5X10CM NEGLING 8.STK. 31/80 HVORU MEGIN.

SKÝR INGAR:

GRAFA SKAL FYRIR UNDIRSTÖÐUVEGGJUM NIÐUR Á FASTAN BOTN OG HREINSA VEL UNÐAN VEGGJUM AÐUR EN MÓT ERU SMÍÐUÐ. GRAFA SKAL ALLAN LAUSAN JARÐVEG UR GRUNNI OG FYLLA Í STAÐIN MEÐ BURÐART, GÖÐRI FYLLINGU, T.D. MOLDARLAUSRI MÖL EÐA GRÚS, ÞJAPPA HANA Í HÆFILEGA ÞYKKUM LÖGUM, ÞANNIG AÐ GÓÐ ÞJÖÐPUN NÁIST. DÝPT Á UNDIRSTÖÐUM SKAL VERA MINNST 1.2 M NIÐUR FYRIR ENDANLEGT JARÐVEGSYFIRBORD, NEMA EF KLÖPP ER OFAR Í GRUNNI, ÞÁ SKAL DÝPT VERA MINNST 0.3M

STEYPUGÆÐI ERU S 200 SKV. ÍSLENSKUM STAÐLI ÍST 10 SIGMÁL STEYPU ER 5-10 CM BENDISTÁL ER KAMBSTÁL Ks 40 MEÐ FLOTSPENNU $F_y=400 \text{ N/MM}^2$. AÐKENNT MEÐ K Á TEIKNINGU OG SLETT STÁL ST 37 MEÐ FLOTSPENNU $F_y=230 \text{ N/MM}^2$. AÐKENNT MEÐ R Á TEIKNINGU. JÄRN Í VEGGJUM: K10%15 LÁRÉTT K10%30 LÓDRÉTT UPP MEÐ OG UNDIR OP KOMI 2K10 OG YFIR OP 3K10, NEMA ANNAD SÉ TEKIÐ FRAM Á TEIKNINGU.

TIMBURGÆÐI ERU T 200 SKV. NORSKUM STÖÐLUM NS 3470 OG NS 3080 BERA SKAL FÚAVARNAREFNI Á ALLA ENDA OG SAMSKYTTI SVO OG ÞAÐ TIMBUR SEM LIGGUR AÐ STEYPU.

15 TALA Í HRING TÄKNAR
PLÖTUPYKKT Í CM

HÚSNÆÐISSTOFNUN
RIKISINS
LAUGAVEGI 77, REYKJAVÍK
SÍMI 28500

VERK NR. S. 50. TEIKN. NR. 064

BÍLGEYMSLA.

HANNAÐ	GJG.	STAÐFERT
REIKNAD	GJG.	VFIRFARID
TEIKNAD	HR.	
KVARDI	1:50, 1:20.	

Handwritten signature and date: 1.5.50. 1:20.