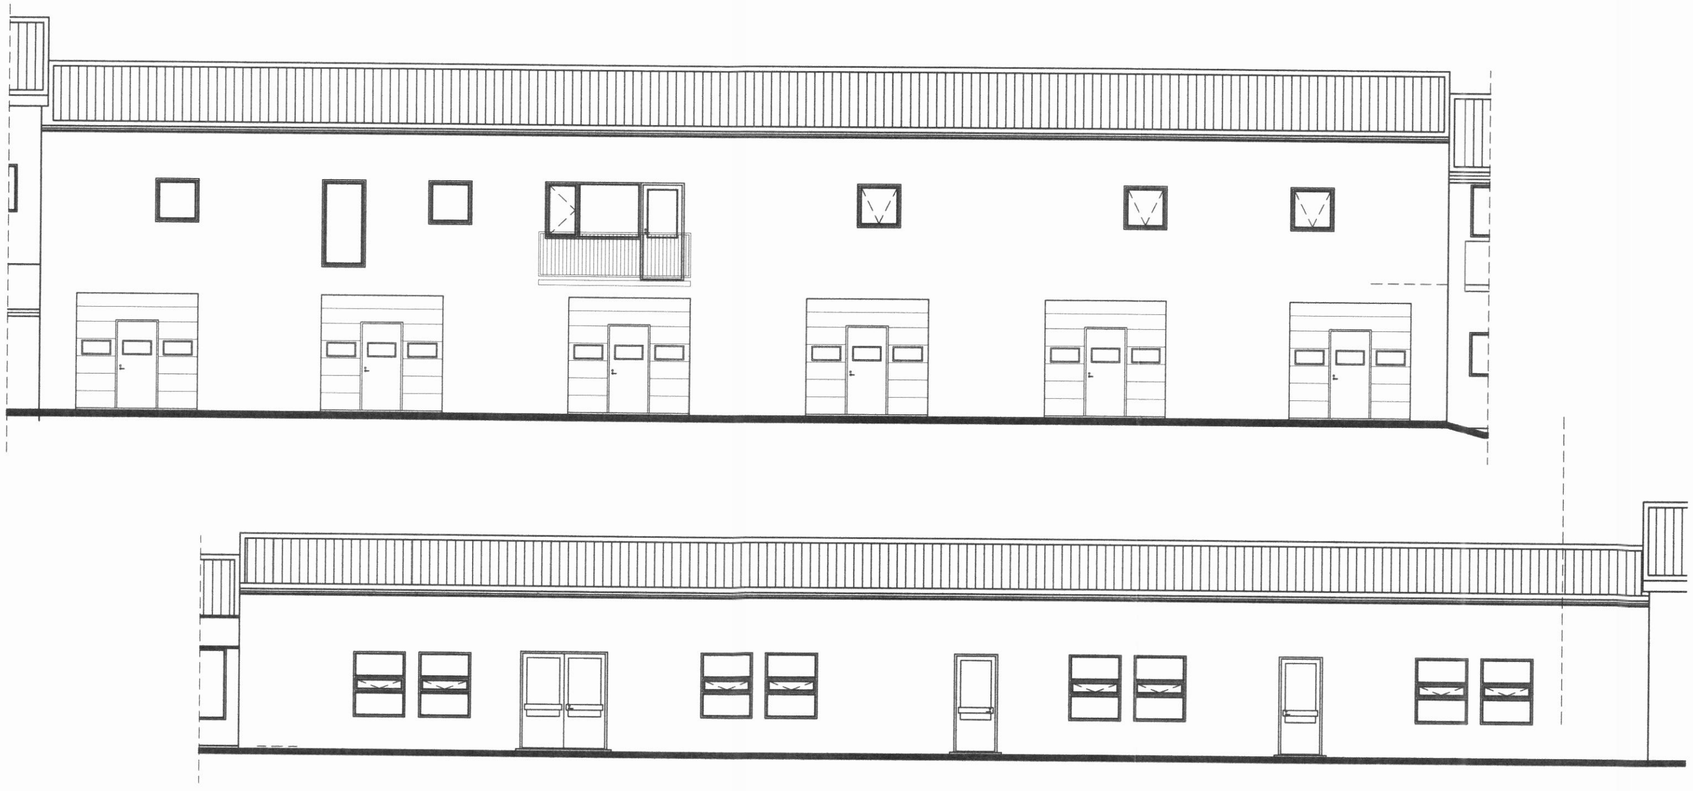

Byggingalýsing:

Breyting er gerð á Hafnarbraut 11 en húsið er 2. hæða steinsteypt en þak er gert úr límtré og PIR samlokueiningum.
Neðri hæð er skipt upp í 6 geymslurými og settir eru EI60 veggir á milli rýma. Veggir eru steinsteyptir upp í 150sm hæð en þar ofan við er settur léttur EI60 timburveggir (45x95mm) sem er einangraður með 100mm steinull (þéttull) sem neglist föst sbr. kröfur þar um. Veggur er klæddur með 12mm spónaplötum og 12mm gifsplötum sem ysta lag. Neðri hæð er hituð upp með gólfhitakerfi (ísteyptum plastpípum) en efri hæð með vatnsblásurum.
Innkeyrsluhurðir eru léttopnanlegar stál/álhurðir og er gönguhurð staðsett í innkeyrsluhurð.
Vélknúin loftræsing kemur í geymslurnar og önnur gluggalaus rými.
Gluggar og inngangshurðir á efri hæð eru úr timbri með tvöföldu einangrunargleri (k eða gasfyllt gler) max. 2,0 w/m² °C.
Útveggir eru einangraðir með 100mm frauðplasti og múrhúðaðir en jarðveggur á neðri hæð er einangraður að innanverðu með 100mm frauðplasti og múrhúðaður.
Á efri hæð er 2 rými og er sótt um breytingu á rými 0201. Rýmin er aðskilinn með EI60 timburvegg (45x95mm) sem er einangraður með 100mm steinull (þéttull) sem neglist föst sbr. kröfur þar um. Veggur er klæddur með 12mm krossviðarplötum og 12mm gifsplötum sem ysta lag.
Snjógildrur koma í þak yfir inngangshurðum.
Hámarkshitastig neysluvatns við töppunarstað sé 60°C.
Eingöngu er heimilt að nota byggingavörur sem hafa hlotið staðfestingu tilnefnds aðila á samræmi eða eru CE-merktar samanber kafla VIII í mannvirkjalögunum.
Teikningarnar eru yfirfarnar af burðarvirkishönnuði.

Stærðir:
Sjá nánar skráningartöflu fyrir húsið.
Brúttógrunnflötur xxxxxxxxx
Brúttórúmmál xxxxxxxxxxxxxxxx

NR	DAGS	BREYTING
A		
B		
C		

Áritun:

H.S.Á. TEIKNISTOFA
HSÁ Teiknistofa ehf · SUNNUHLÍÐ 12 · 603 AKUREYRI · kt. 580509-0290
sími 464-6800 · fax 464-6801 · hara@hara.is · www.hara.is

VERKHEITI
Hafnarbraut 11, Dalvík.

HEITI TEIKNINGAR
Grunnmynd efri hæðar og útlit.

VERK NR	TEIKN. NR	KVARÐI	DAGS
13-1202	1302	1:100	15.01.2014
HANNAÐ	TEIKNAÐ	YFIRFARIÐ	BREYTING
HÁ	HÁ		

HARALDUR S. ÁRNASON · kt. 120149-2539
STEINMAR H. RÖGNVALDSSON · kt. 140574-3769

Áritun hönnunarstjóra: Har. Árnason
Áritun hönnunarstjóra: Há