



Vesturhlíð

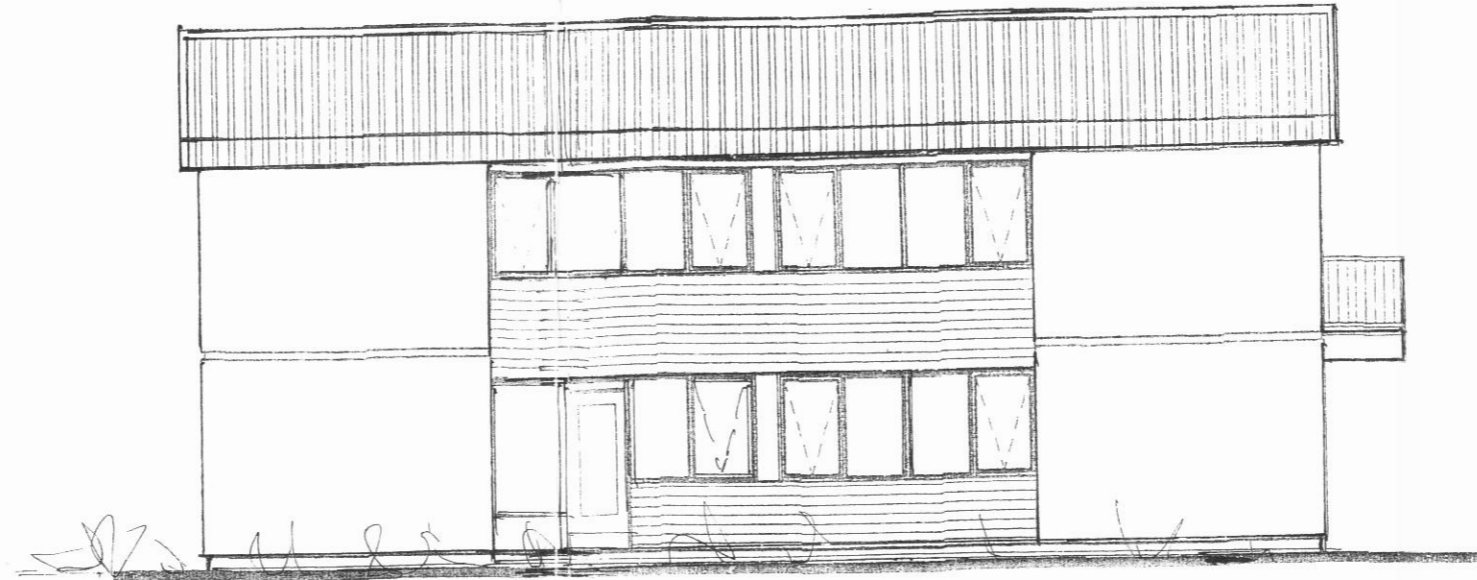


Suðurhlíð

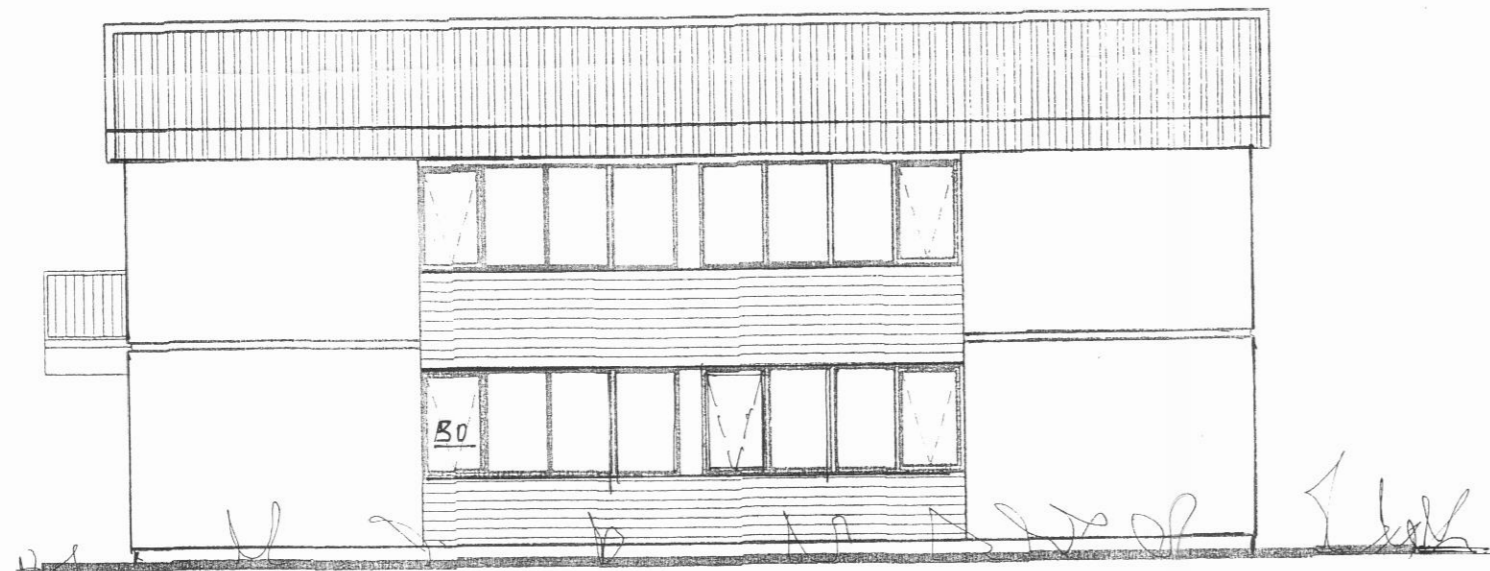

Norðurhlíð



Austurhlíð

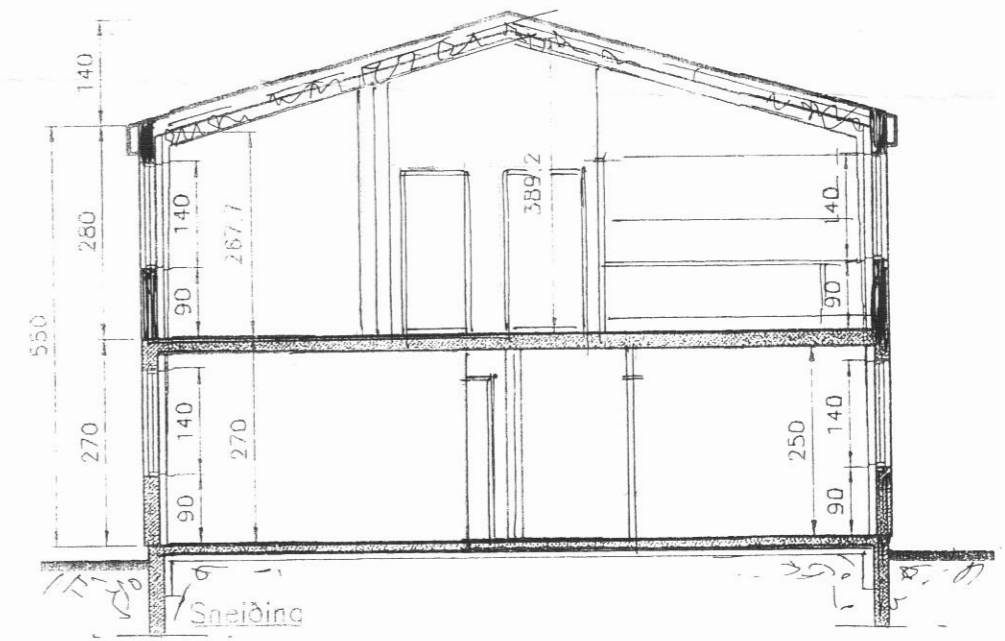

Björgvin Þórunn 101039-4049

Upphafl. teikn. húss gerð af teiknisk. H. Haer. 20-07-77

| | |
|-----------------------|----------------------|
| Hafnarbraut 14 Dalvík | |
| Útlit og sneiðing | |
| M 1:100 | Bl. nr A-2010-02 |
| Björgvin Þórunn MVEI | Ak í ágúst 2010 |
| Bilgír Ágústsson MVEI | Fjölvisg. 2 A Ak. |
| 101039-4049 | S: 8406095 - 4613813 |