



Samþ.  
8/11 '95.  
Lof

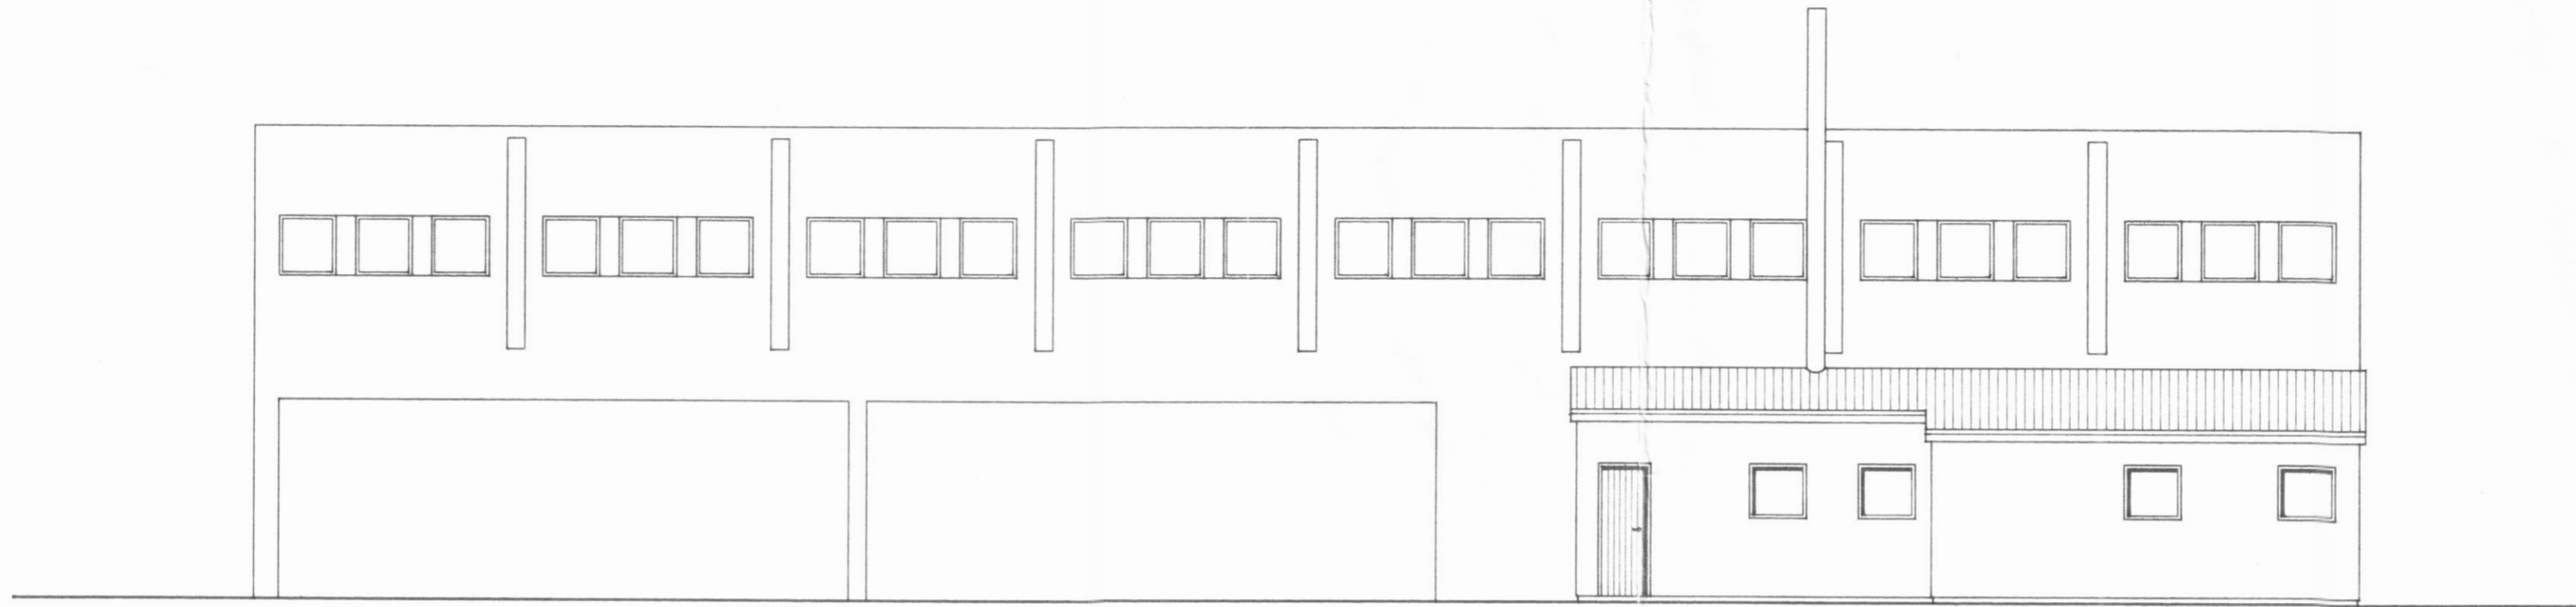


AUSTUR

MKV. 1:100

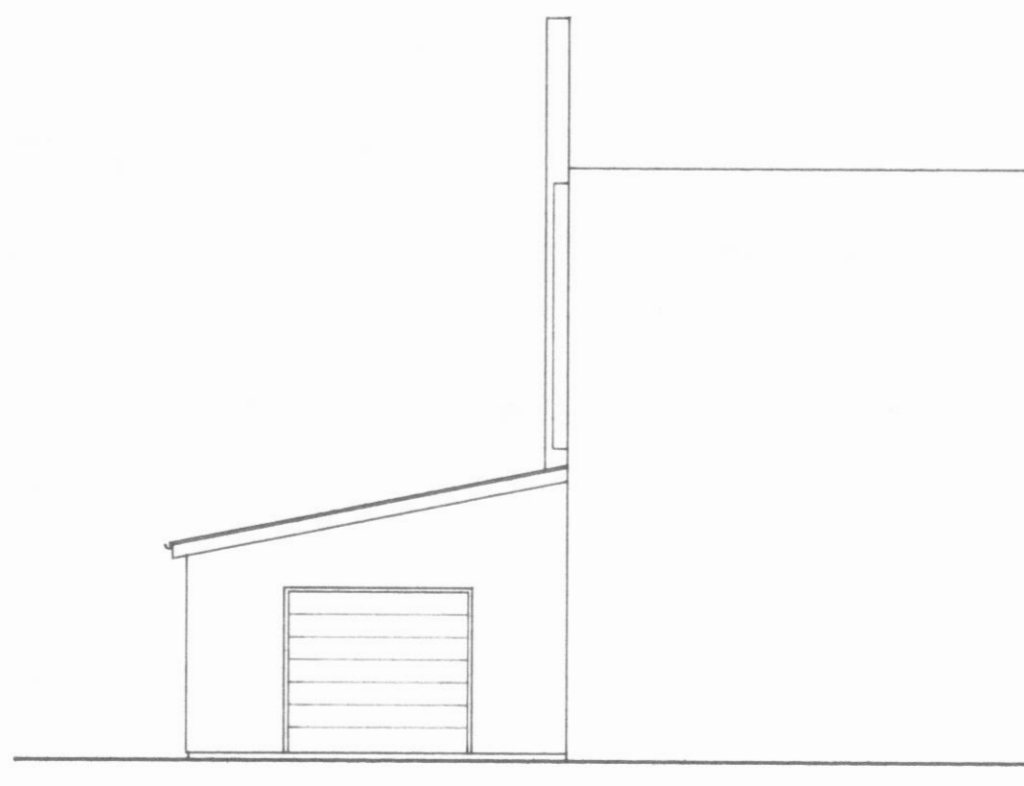

NORDUR

MKV. 1:100

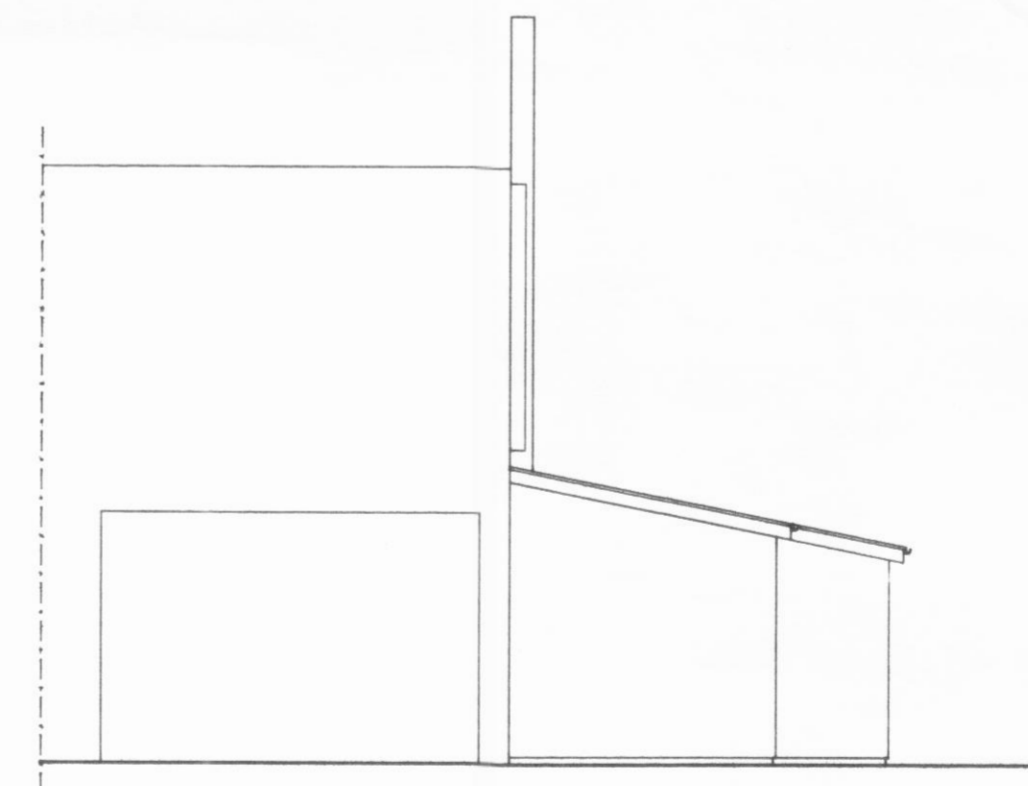

SUÐUR

MKV. 1:100

**TEIKNISTOFAN  
TORGIÐ**  
RÁÐGJÖF — HÖNNUN — EFTIRLIT  
ARMÓU 36, 108 REYKJAVÍK, Sími 568-8868, FAX 568-8878  
Doroteinn Friðbjófnason, byggingateknifræðingur  
Magnús Þ. Guðmundsson, innviðsæðingur

VERK:	SÖLTUNARFÉLAG DALVÍKUR HAFNARBRAUT DALVÍK				
TEIKNING:	GRUNNMYND, AFSTÖÐUMYND OG SNIÐ				
TEIKN. NR.:	102	DAGS:	24.08.95.	BREYTT:	A
KVARDI 1 :	100/500	VERK NR.:	95-910	HANNAÐ:	PF